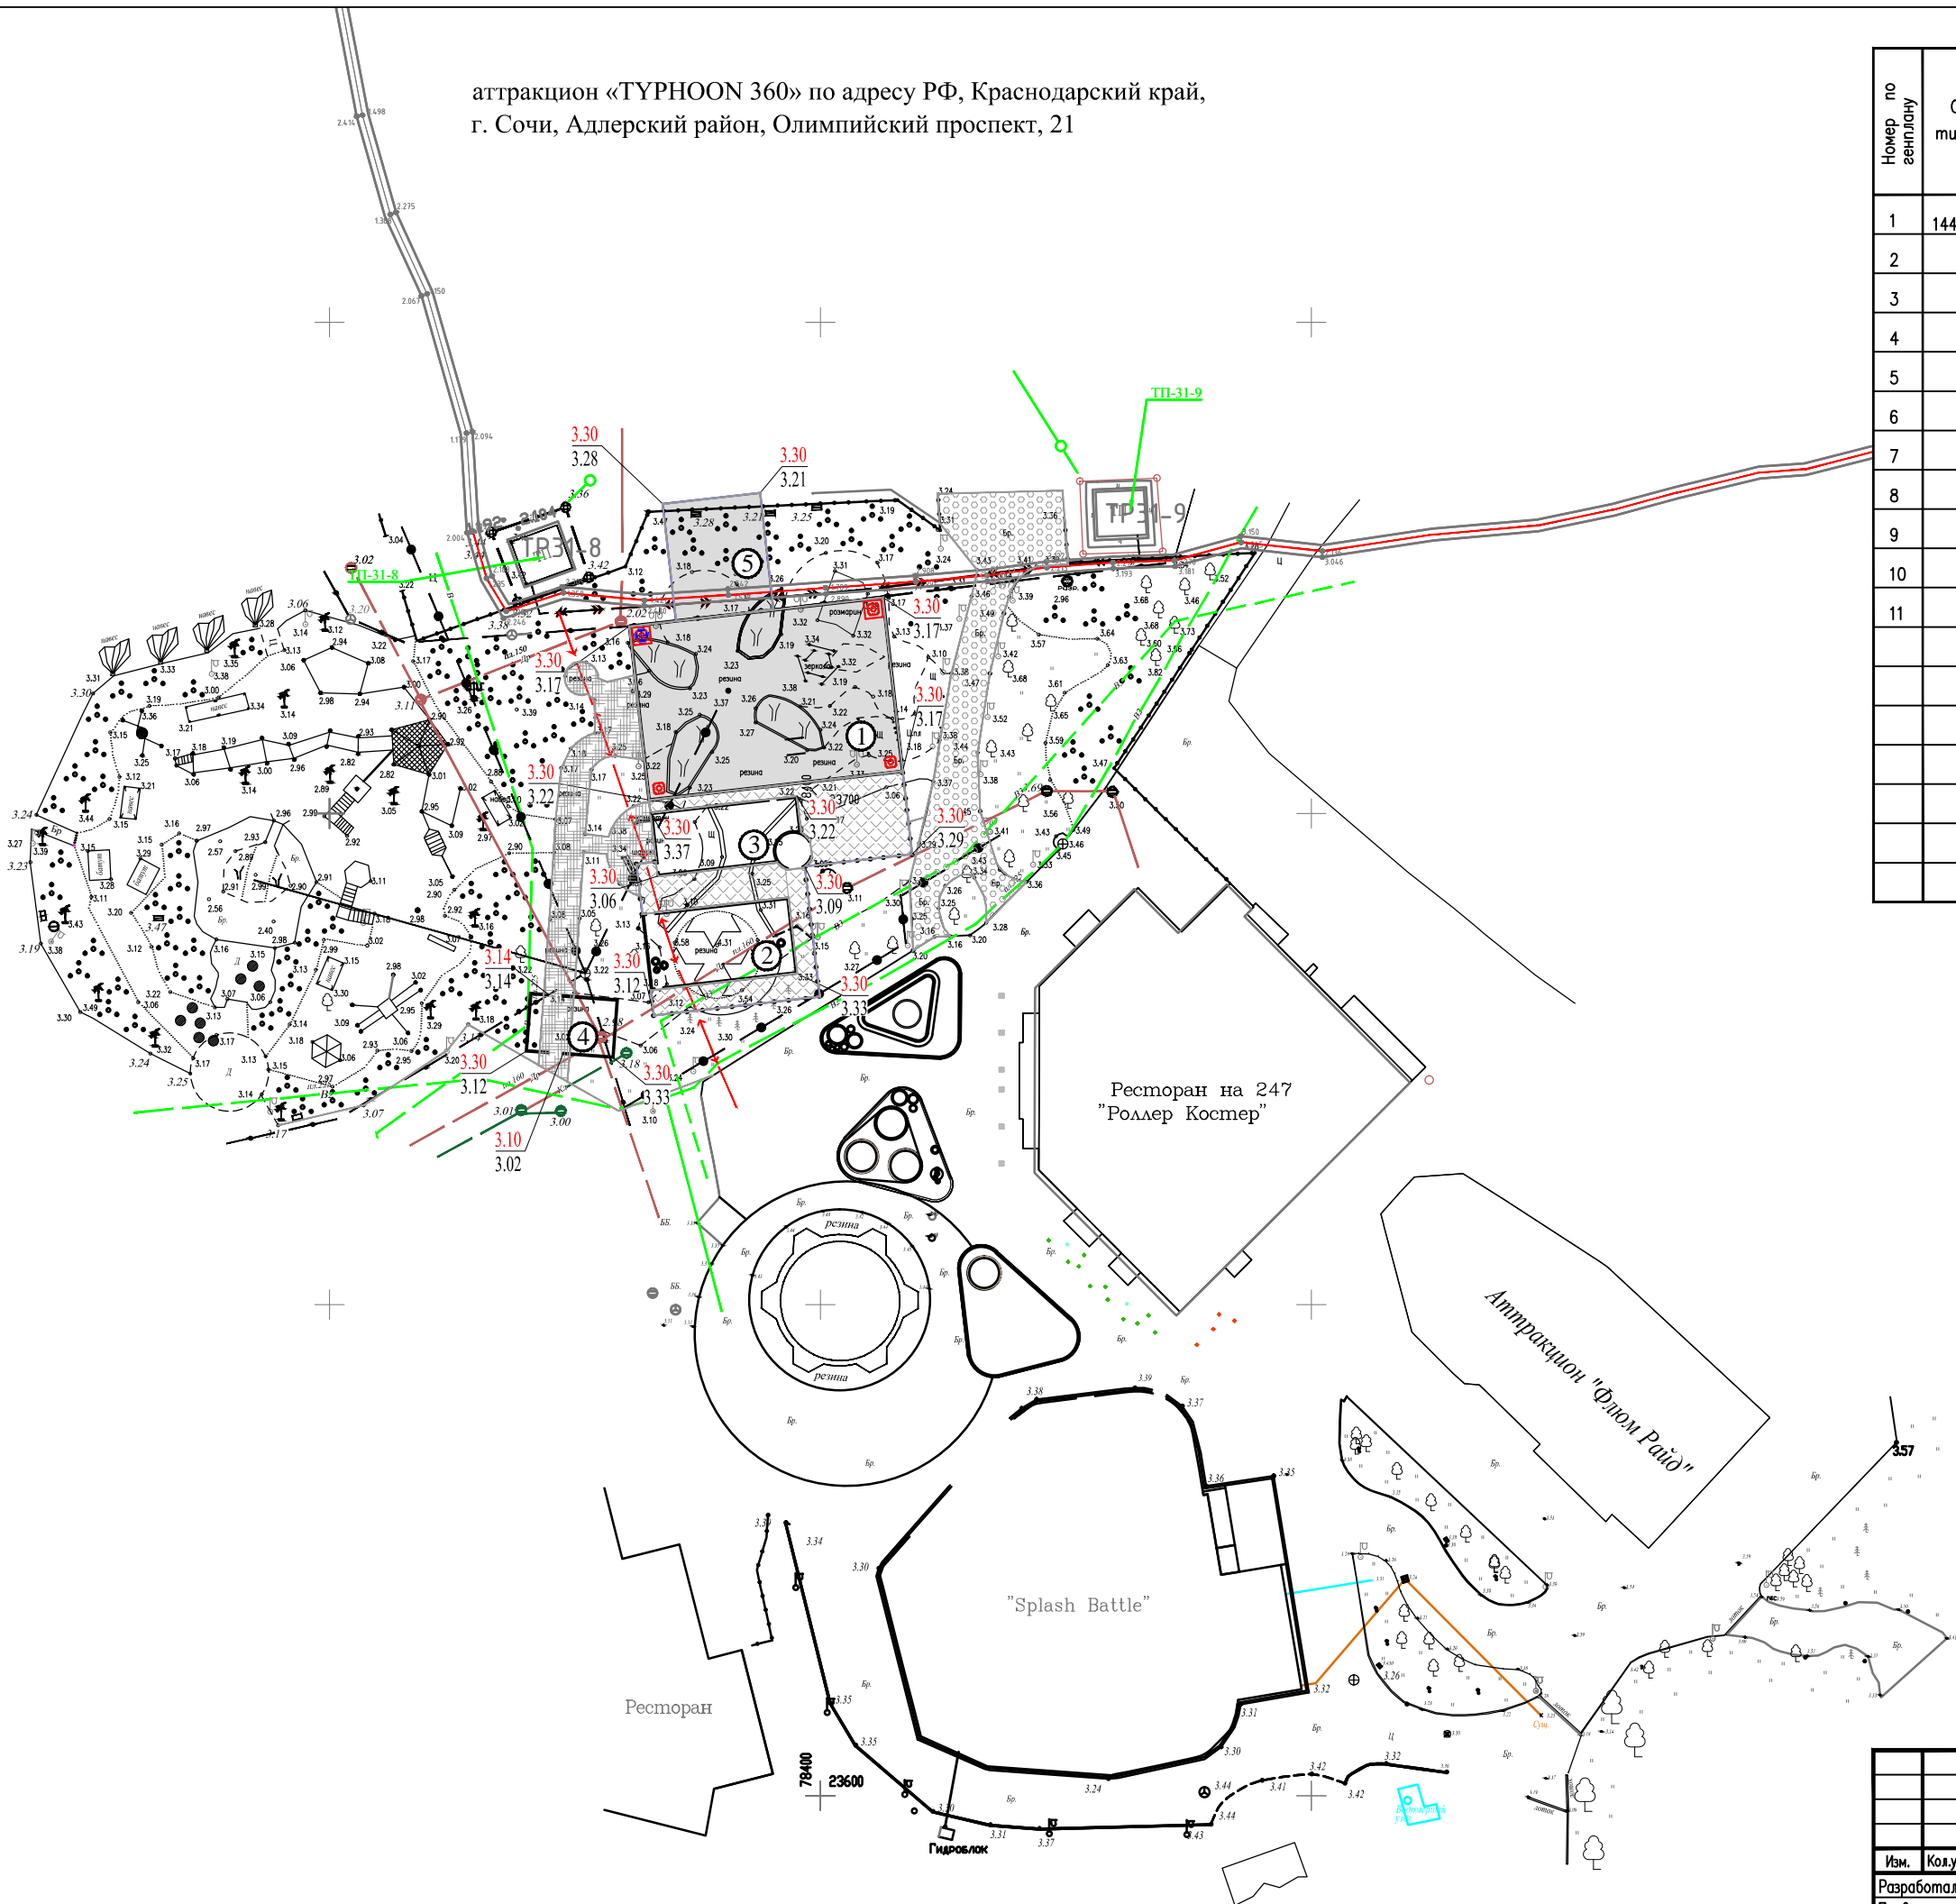


аттракцион «ТУРНООН 360» по адресу РФ, Краснодарский край,
г. Сочи, Адлерский район, Олимпийский проспект, 21

[illegible]

						ТМ 2-ПР-2019-П-ПЗУ.2		
					2019г.	Тематизация аттракциона "Катальная гора" по адресу: Красная горка, г. Сочи, Аглерский район, Олимпийский проспект, 21.		
Изм.	Количество	Лист	N док.	Подпись	Дата			
Разработал	Полякова С.В.					Схема планировочной организации земельного участка	Стадия П	Лист 4
Проверил	Малюк А.А.							
Нач. отд.	Султанов М.Ю.							
Н. контроль	Малюк Л.В.					План расположения декораций на территории аттракциона "Катальная гора" М 1:500		ООО ТМ "Аура"-архитекторы Малюков ст. Динская ул. Ленина 22 тел. (8-6162) 5-13-65 8(918)48-91-747