


Схема размещения закладных деталей под инженерные коммуникации

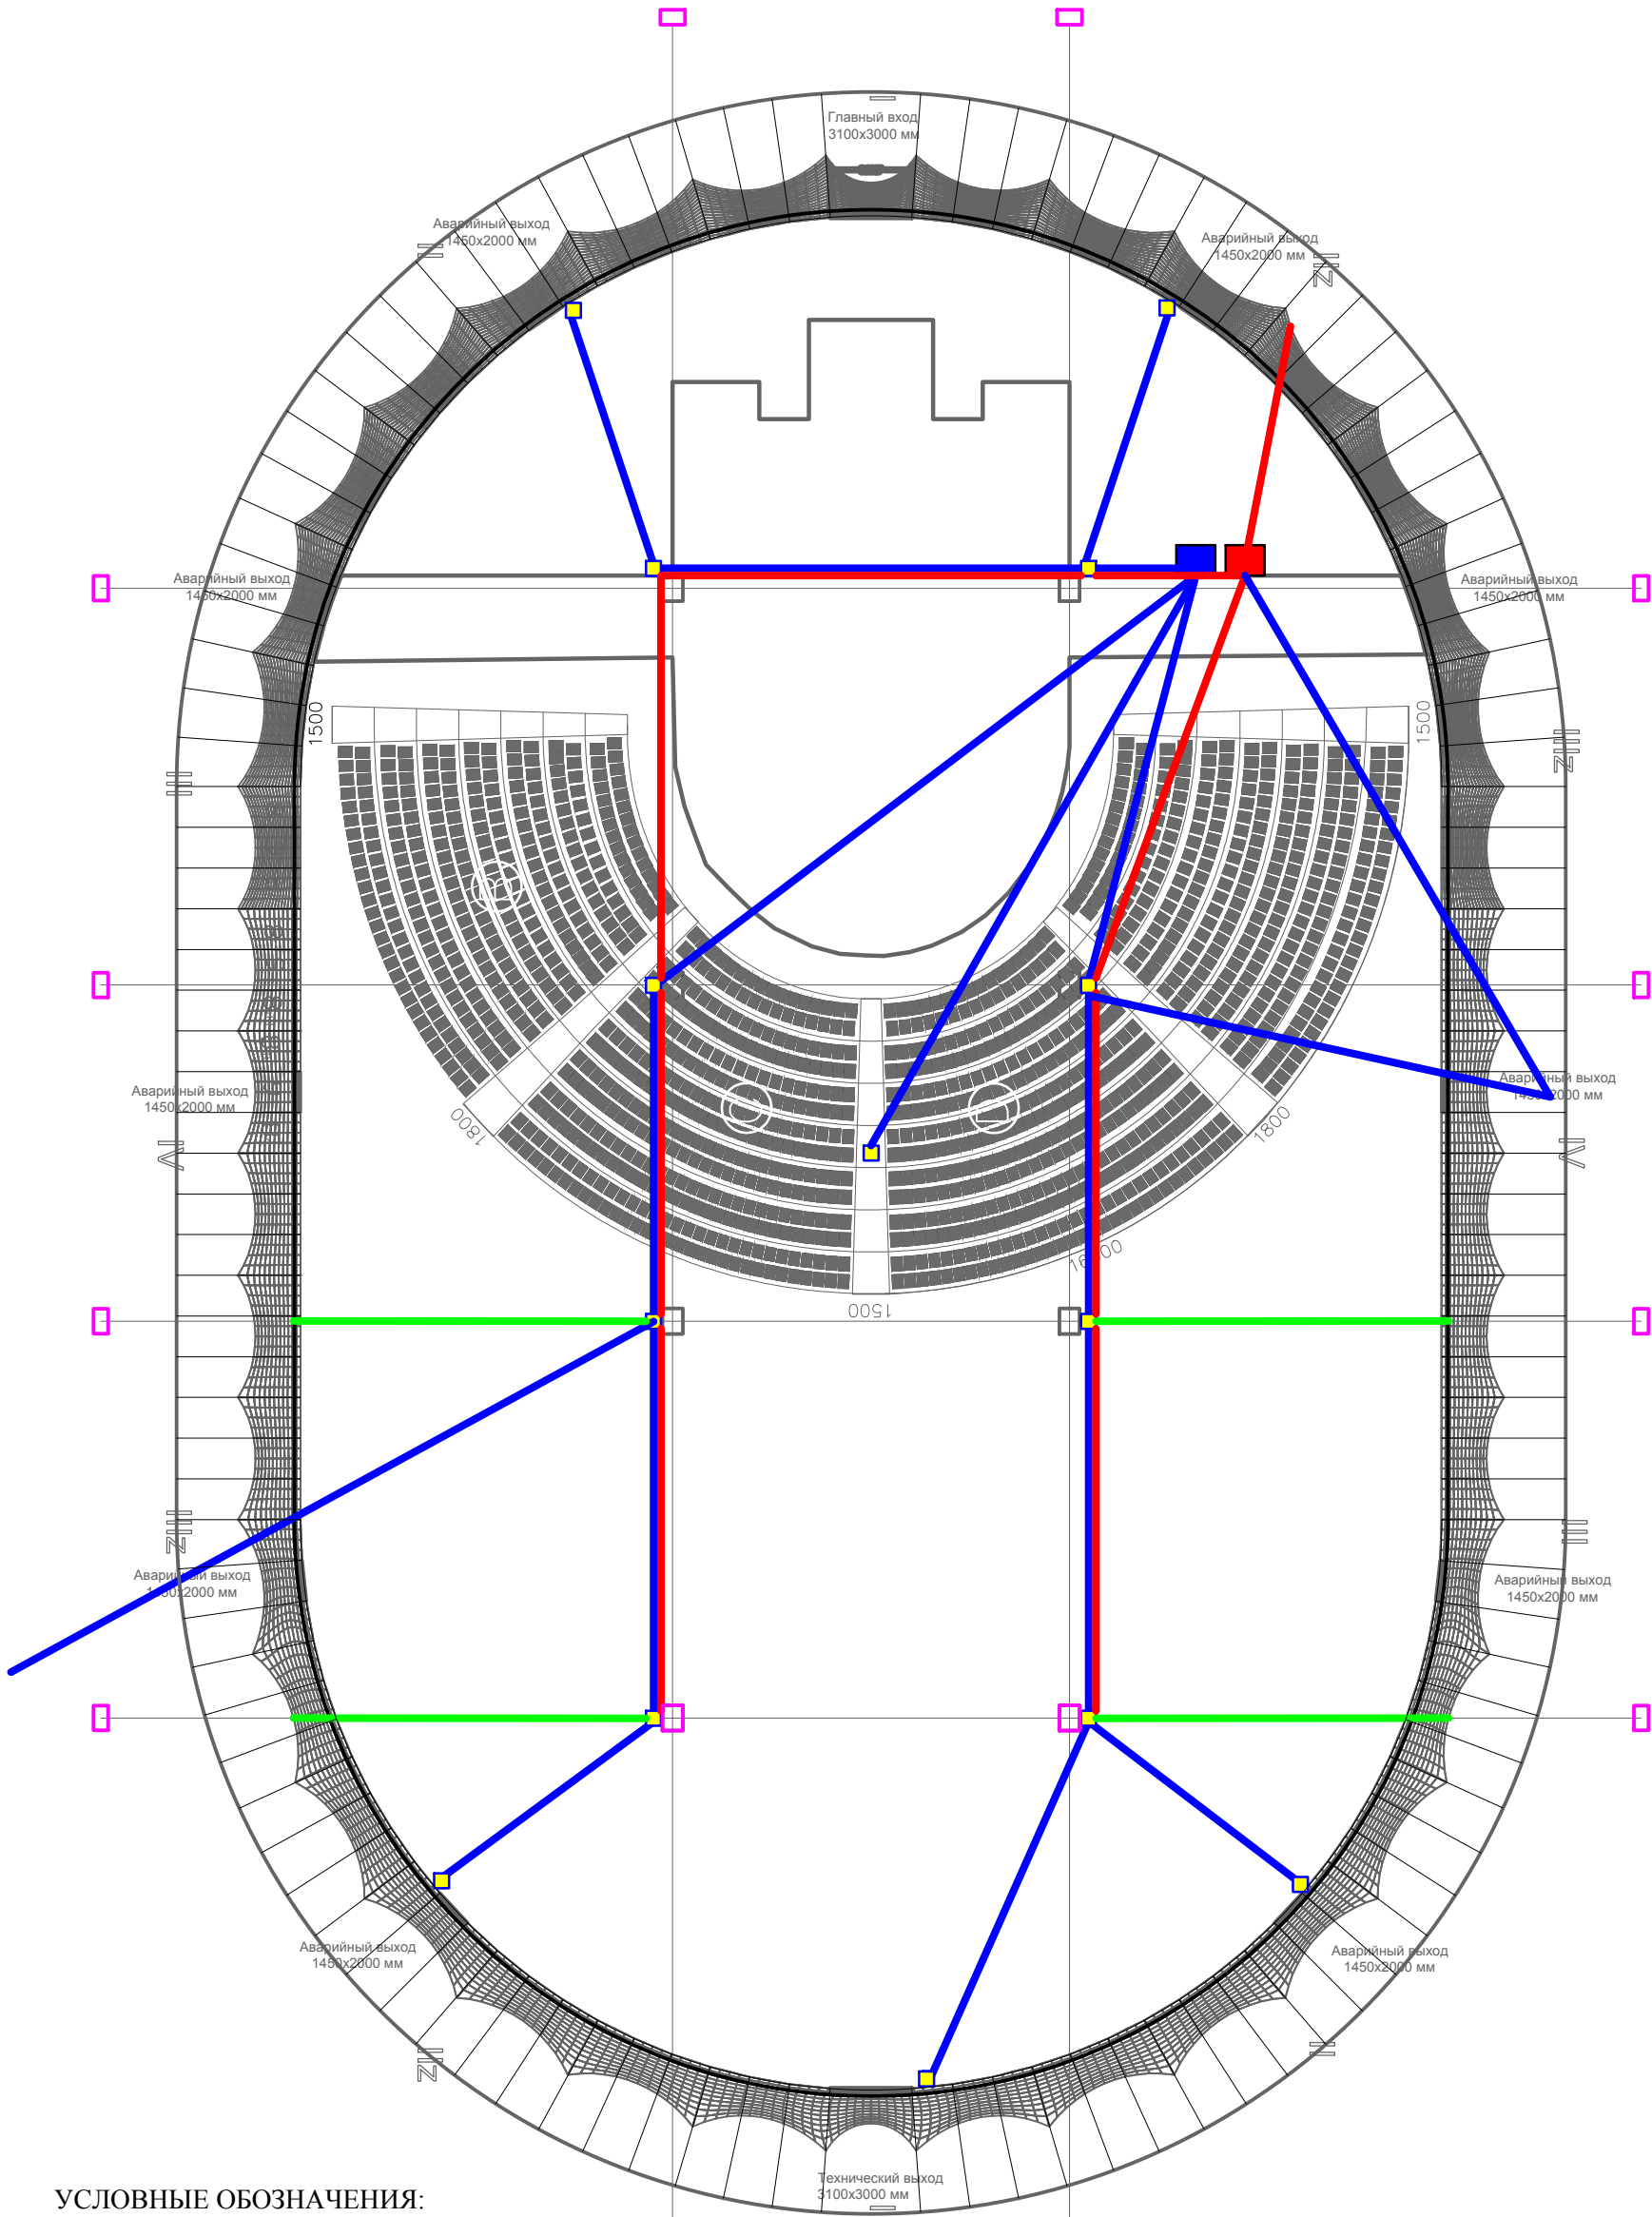

УСЛОВНЫЕ ОБОЗНАЧЕНИЯ:

- Закладная деталь для сетей связи (СКС)
труба ПНД Ø63мм
- Закладная деталь для сетей электропитания
труба ПНД Ø63мм
- Закладная деталь для сетей кондиционирования
труба стальная Ø100мм
- Шкаф СКС
- Шкаф электропитания
- Люк полимерный