


Эскизный проект детского аттракциона "Морской конек"

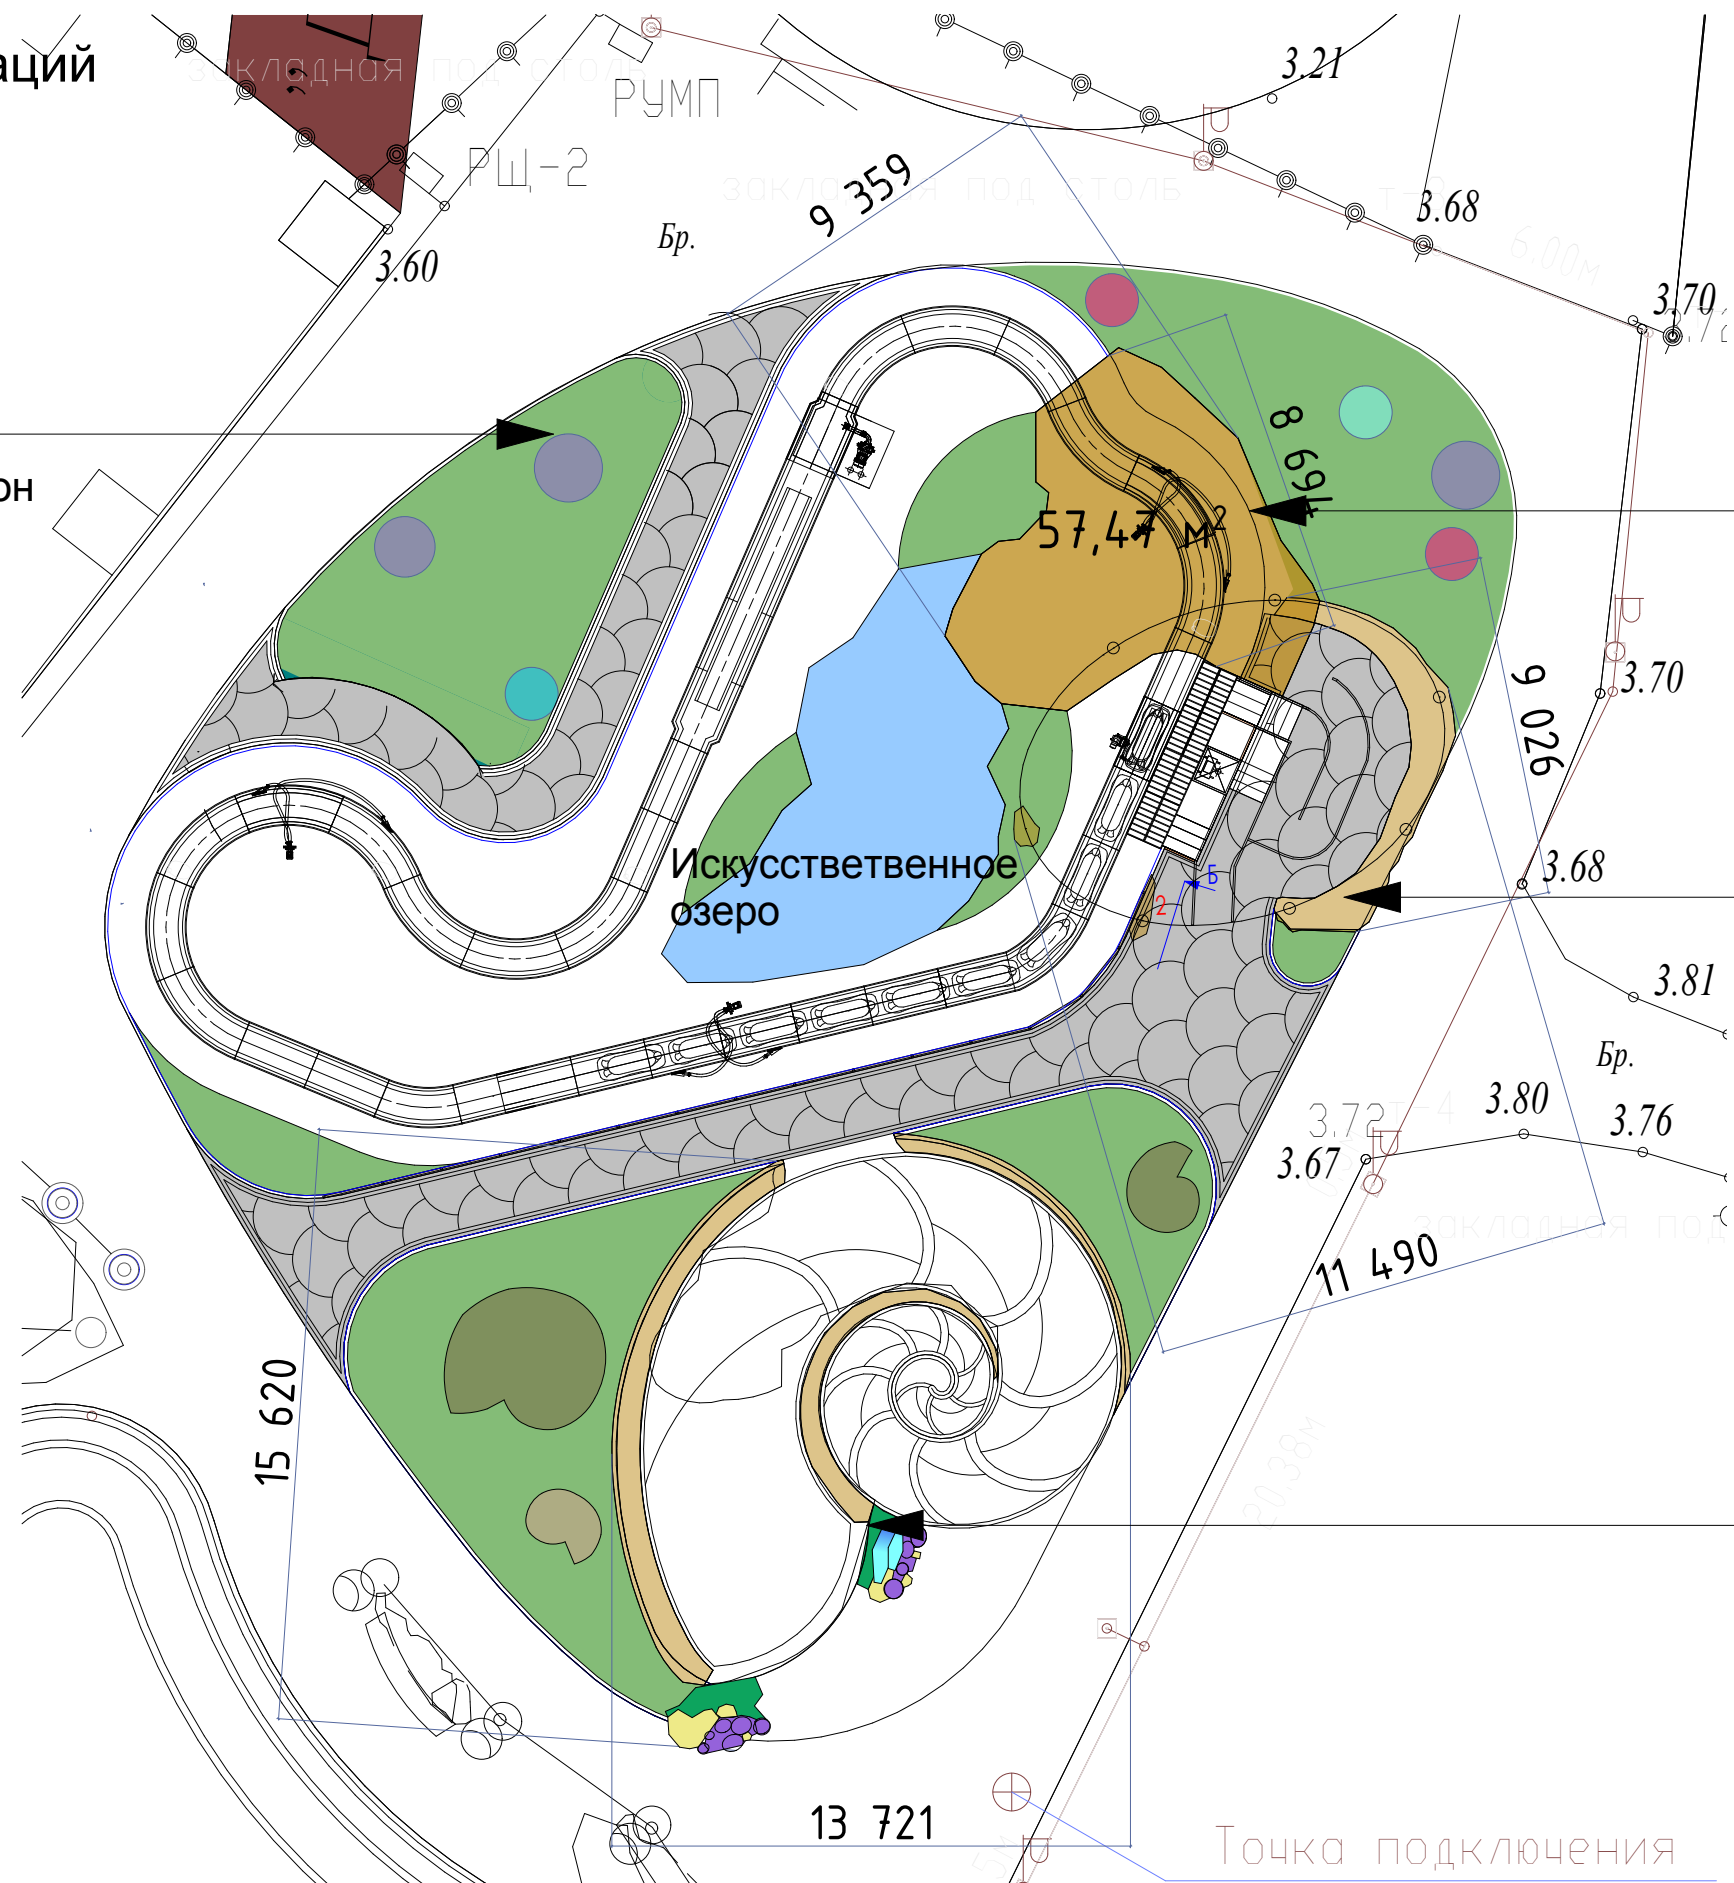

Материал художественный бетон



Материал художественный бетон

			Эскизный проект аттракциона "Морской конек"	Стадия	Лист	Листов
				П	2	49
Дизайнер	Граденко Д.В		План размещения декораций			
		т.89648992255				

Эскиз входной группы аттракциона "Морской конек"
Фасад



			Эскизный проект аттракциона "Морской конек"	Стадия	Лист	Листов
				П	3	49
Дизайнер	Граденко Д.В		Эскиз входной группы			
		т.89648992255				

Эскиз входной группы аттракциона "Морской конек"
Вид сбоку

Марроканский газон



Кораллы



Окаменелости



			Эскизный проект аттракциона "Морской конек"	Стадия	Лист	Листов
				П	4	49
Дизайнер	Граденко Д.В		Эскиз входной группы			
		т.89648992255				

Входная группа.
Вид сверху

МАФ
Окаменелость 1

МАФ Окаменелость 2

МАФ Окаменелость 3


МАФ Морские коньки

Входная арка



МАФ Водоросли

			Эскизный проект аттракциона "Морской конек"	Стадия	Лист	Листов
				П	5	49
Дизайнер	Граденко Д.В		План входной группы			
		т.89648992255				



Фасад входной группы

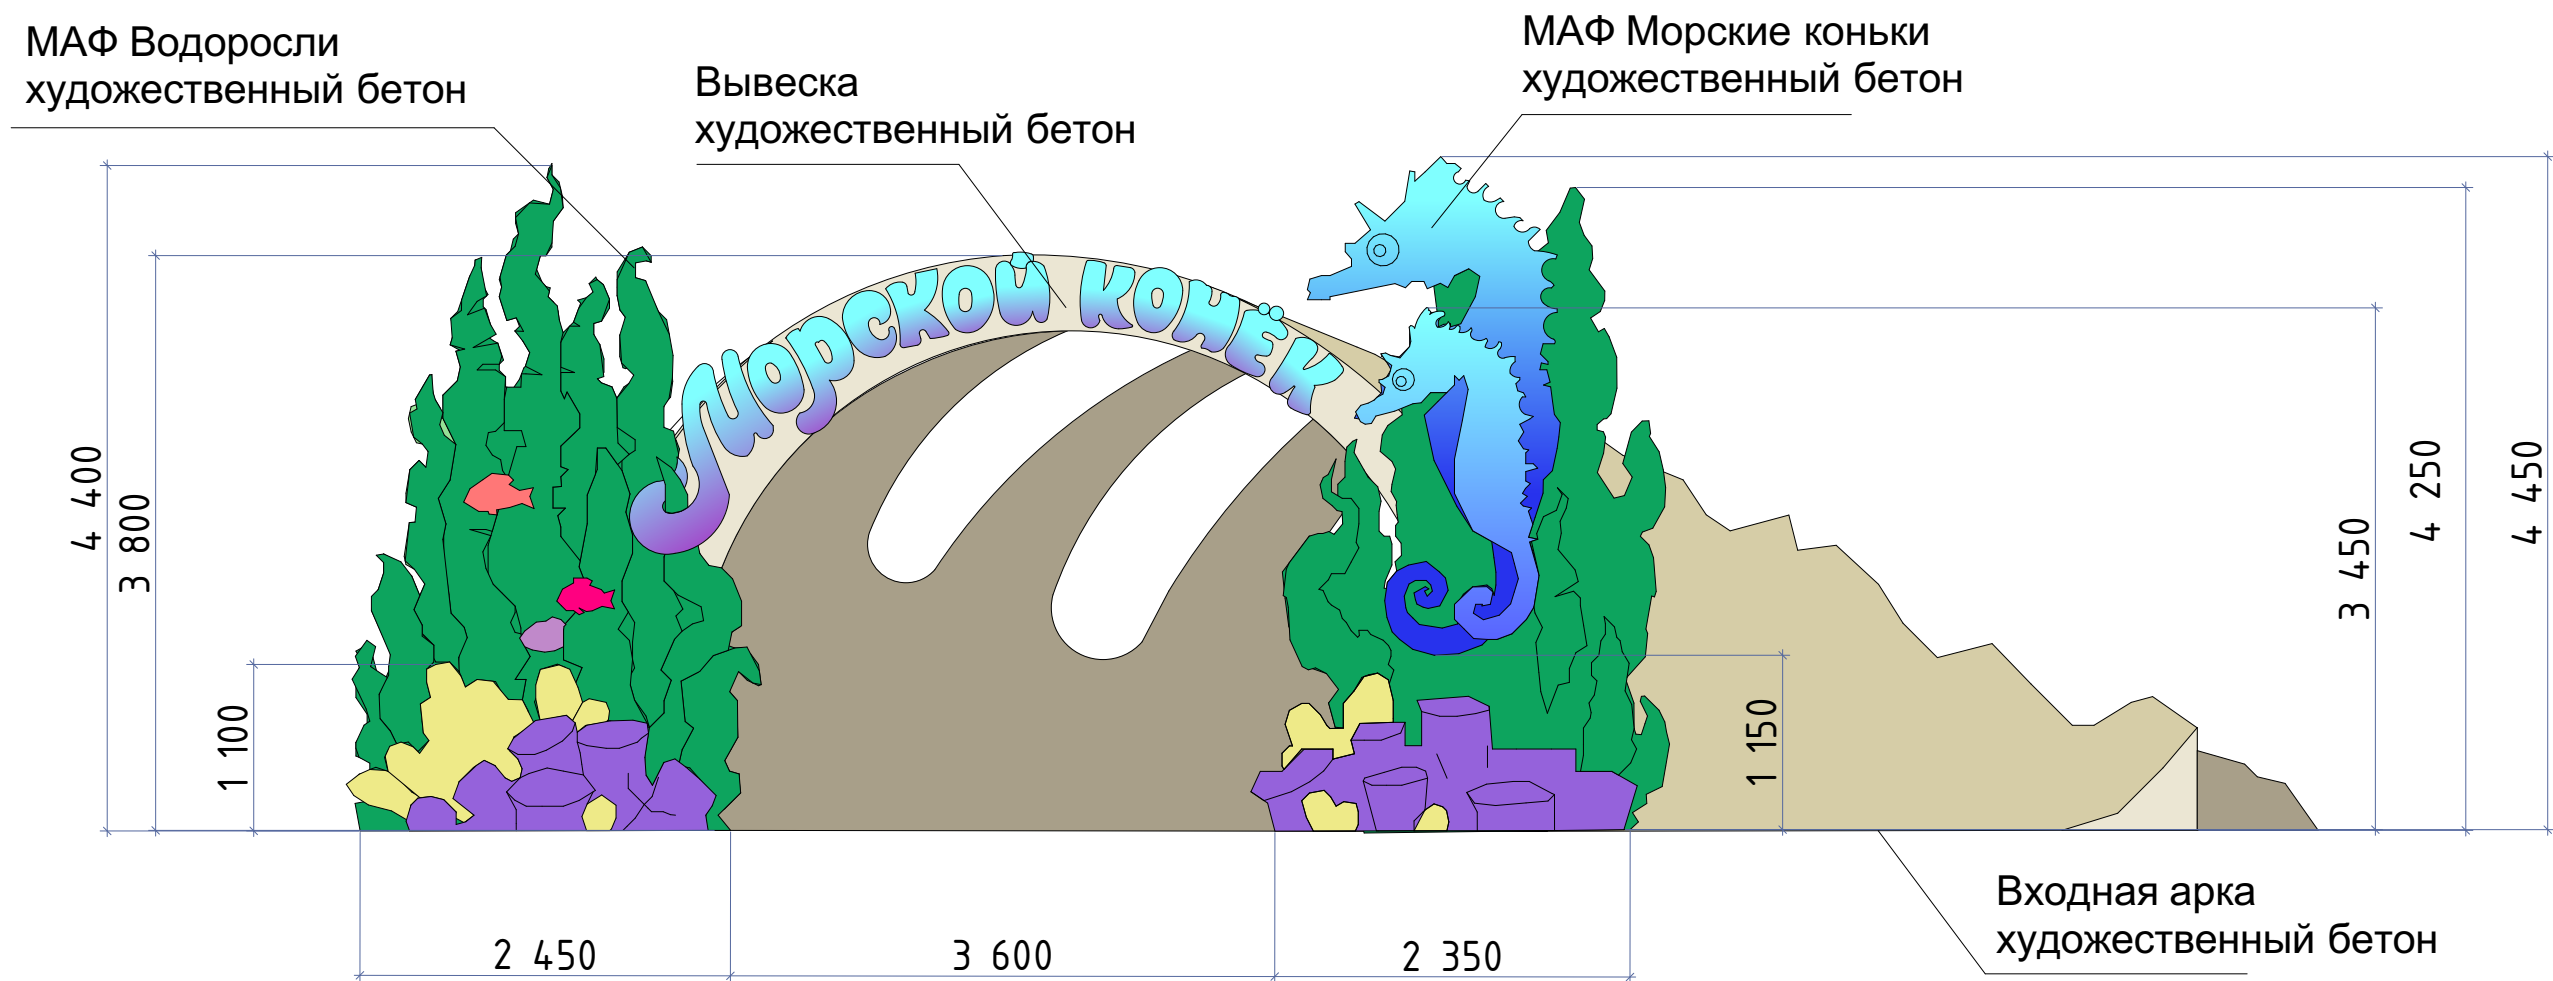

		Эскизный проект аттракциона "Морской конек"	Стадия	Лист	Листов
			П	6	49
Дизайнер	Граденко Д.В	Входная группа. Фасад			
	т.89648992255				

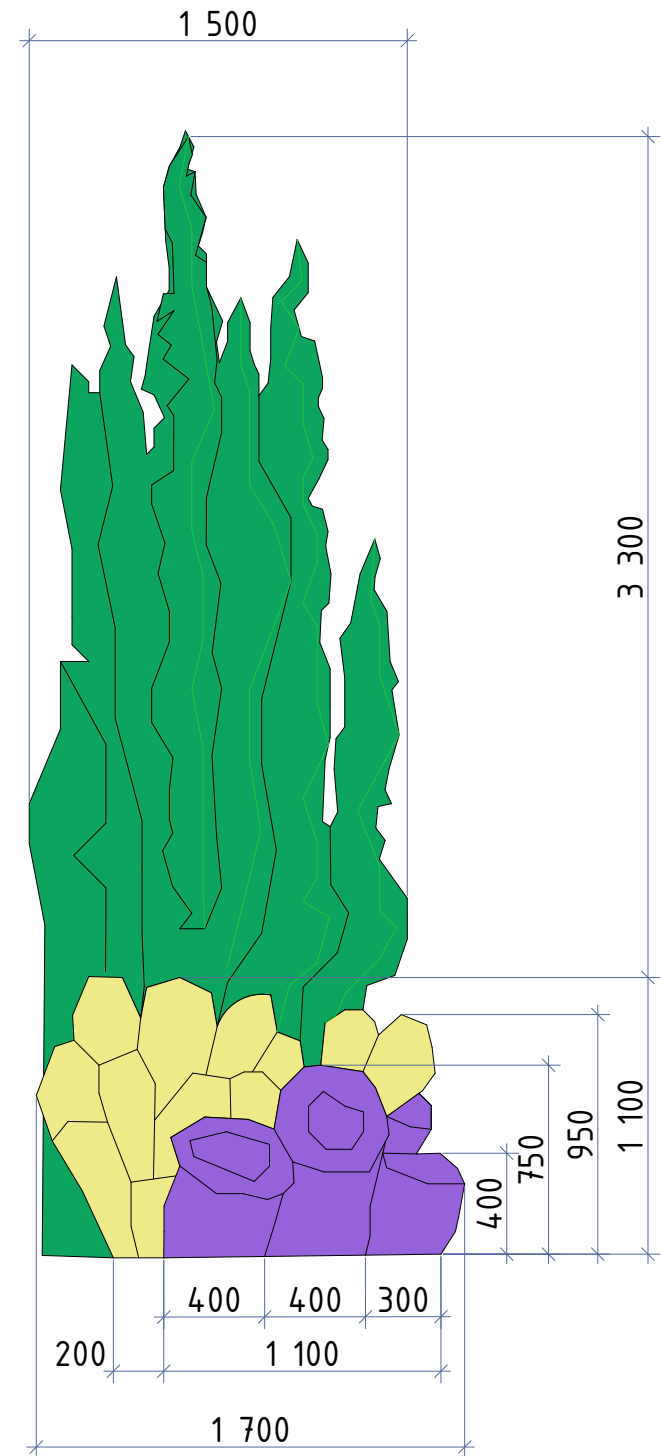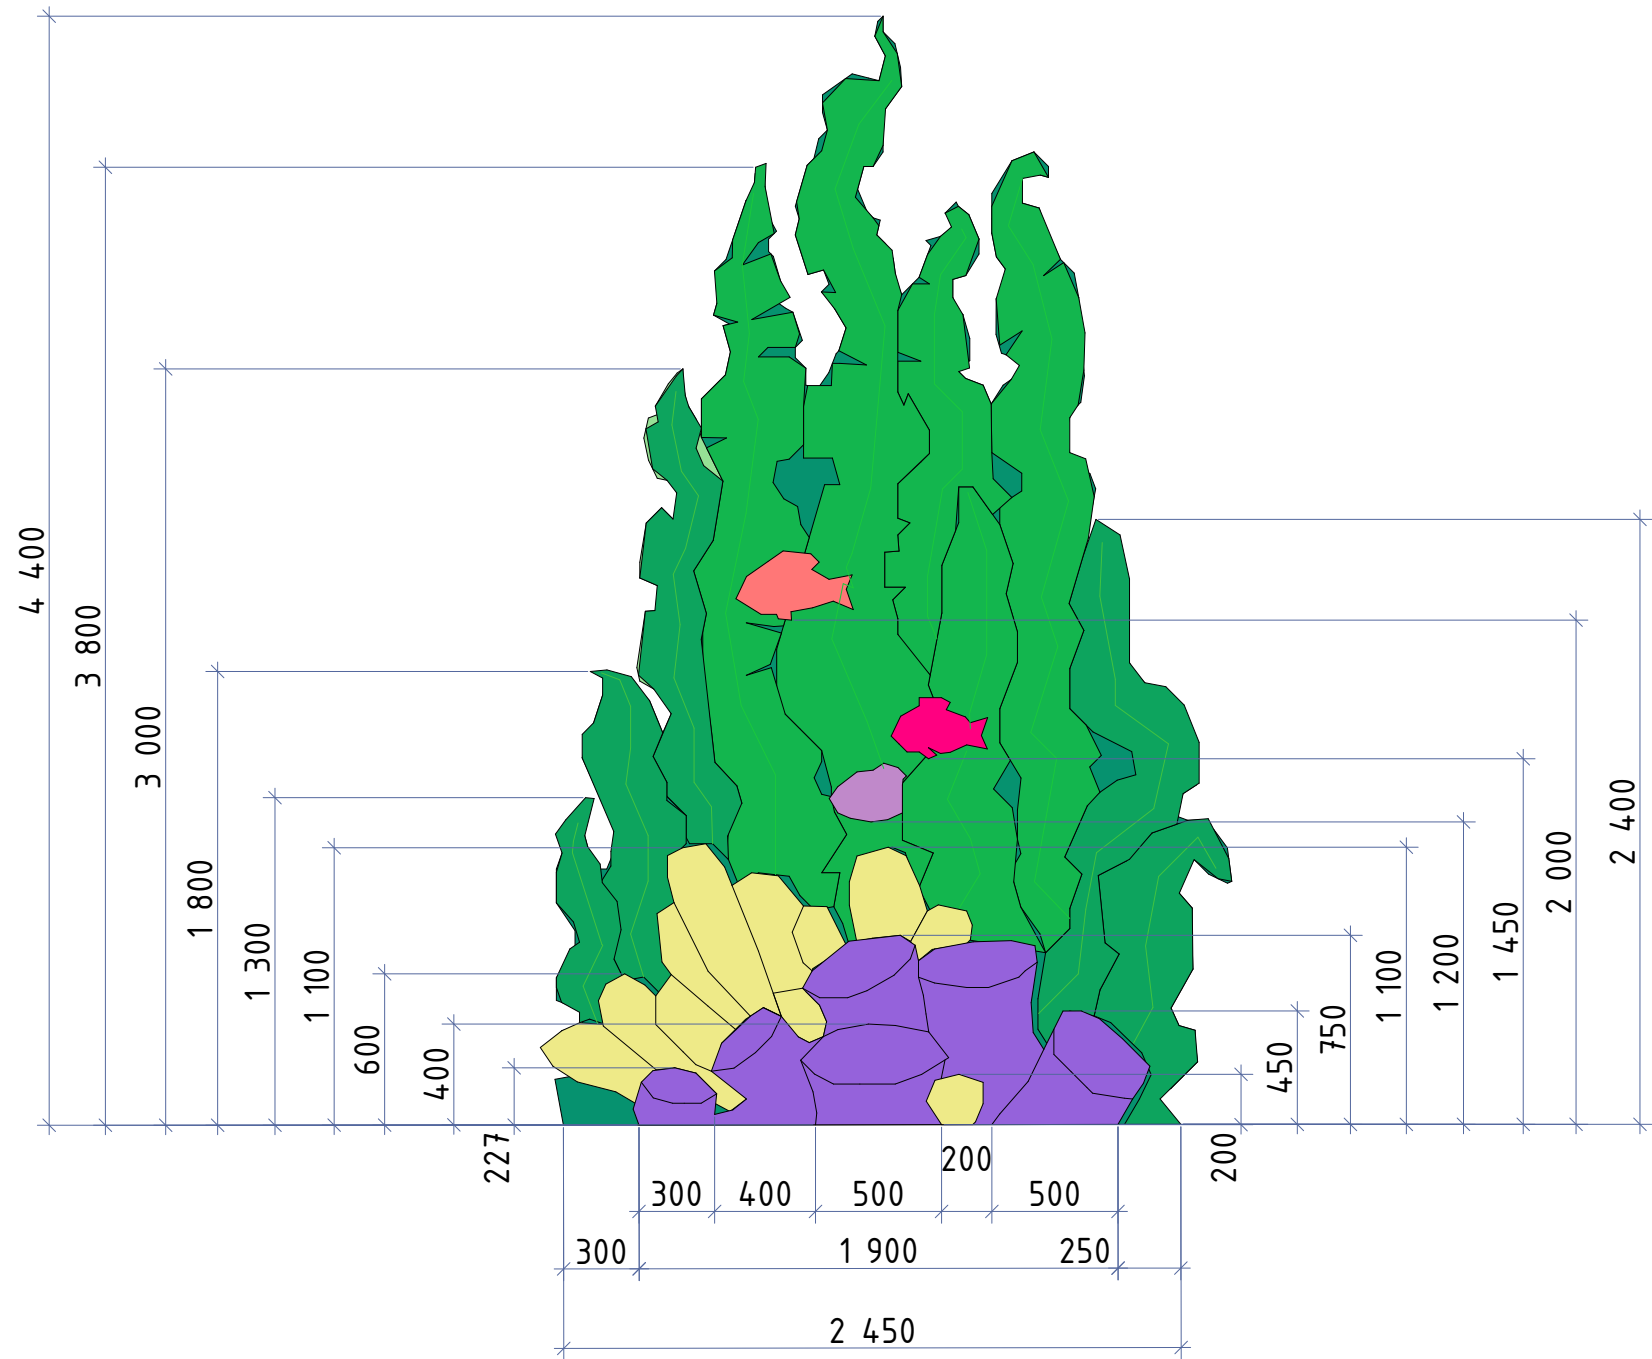


Дизайнер Граденко Д.В		Эскизный проект аттракциона "Морской конек"	Стадия	Лист	Листов
			П	7	49
т.89648992255		МФ Водоросли			

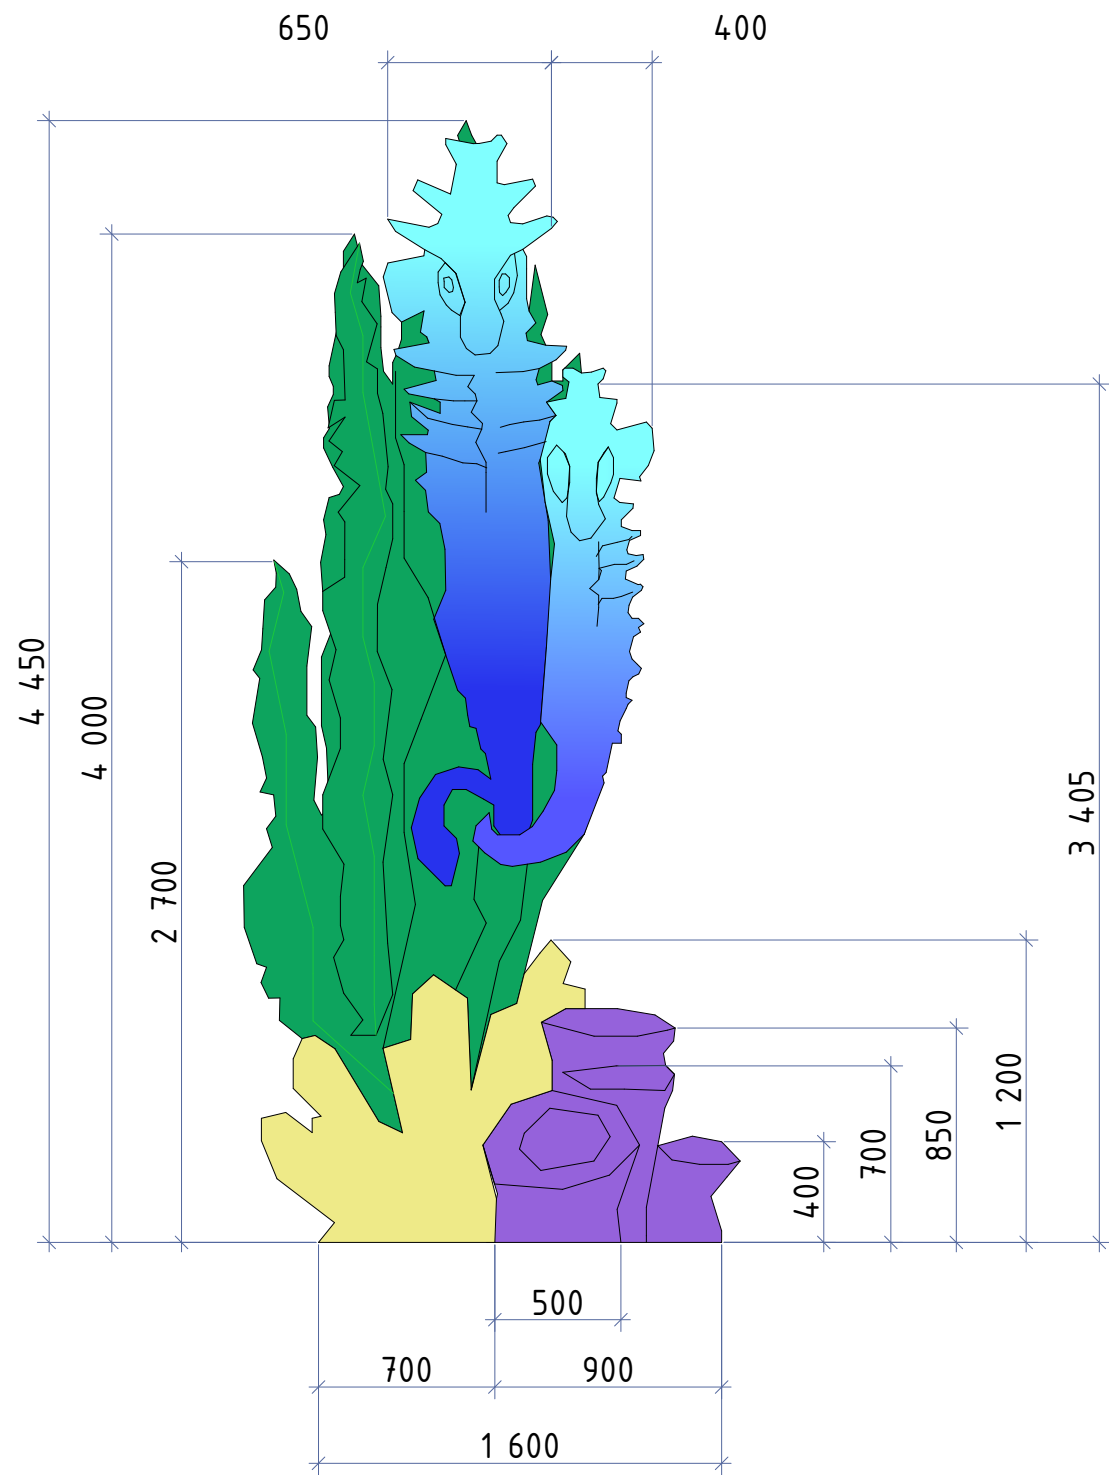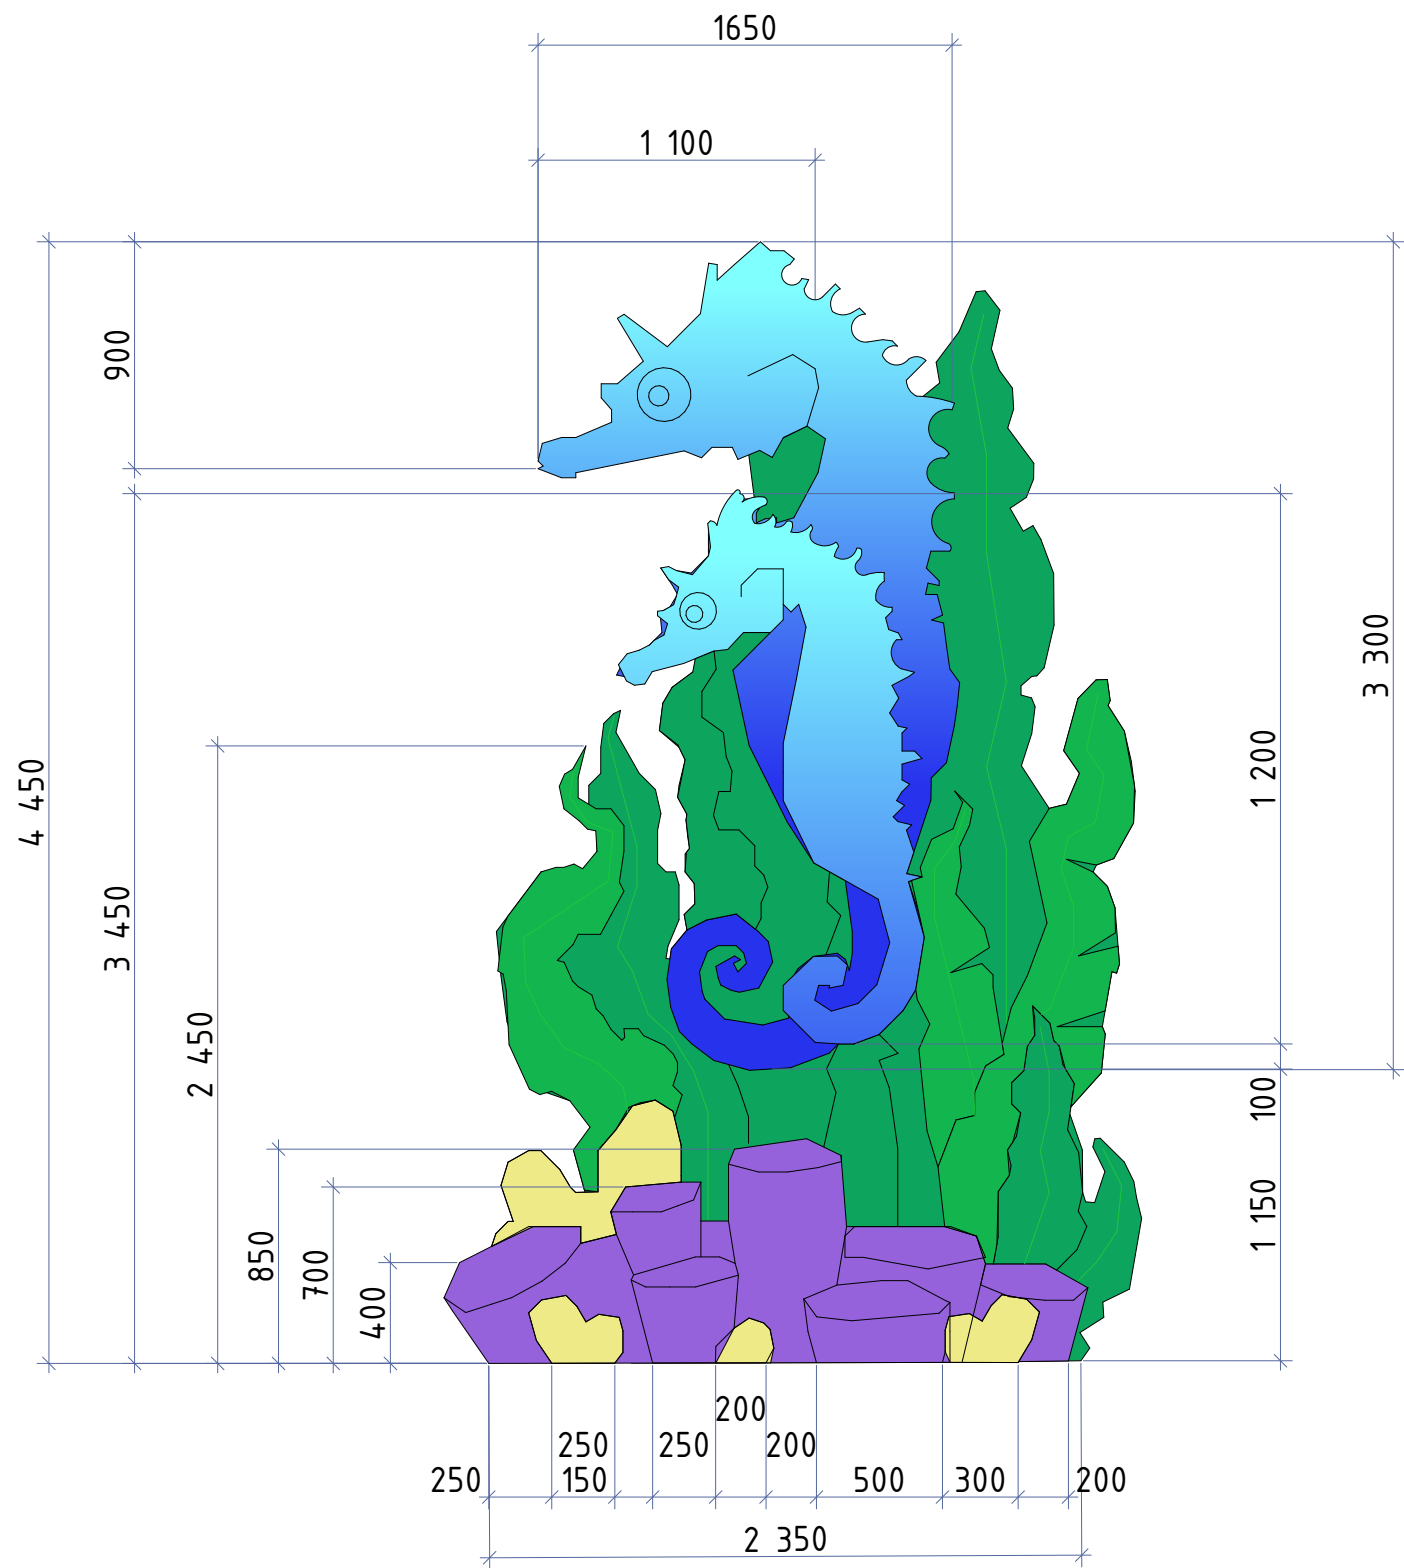



			Эскизный проект аттракциона "Морской конек"	Стадия	Лист	Листов
				П	8	49
Дизайнер	Граденко Д.В		МАФ Марские коньки Вид спереди, вид справа			
		т.89648992255				

Морской конек

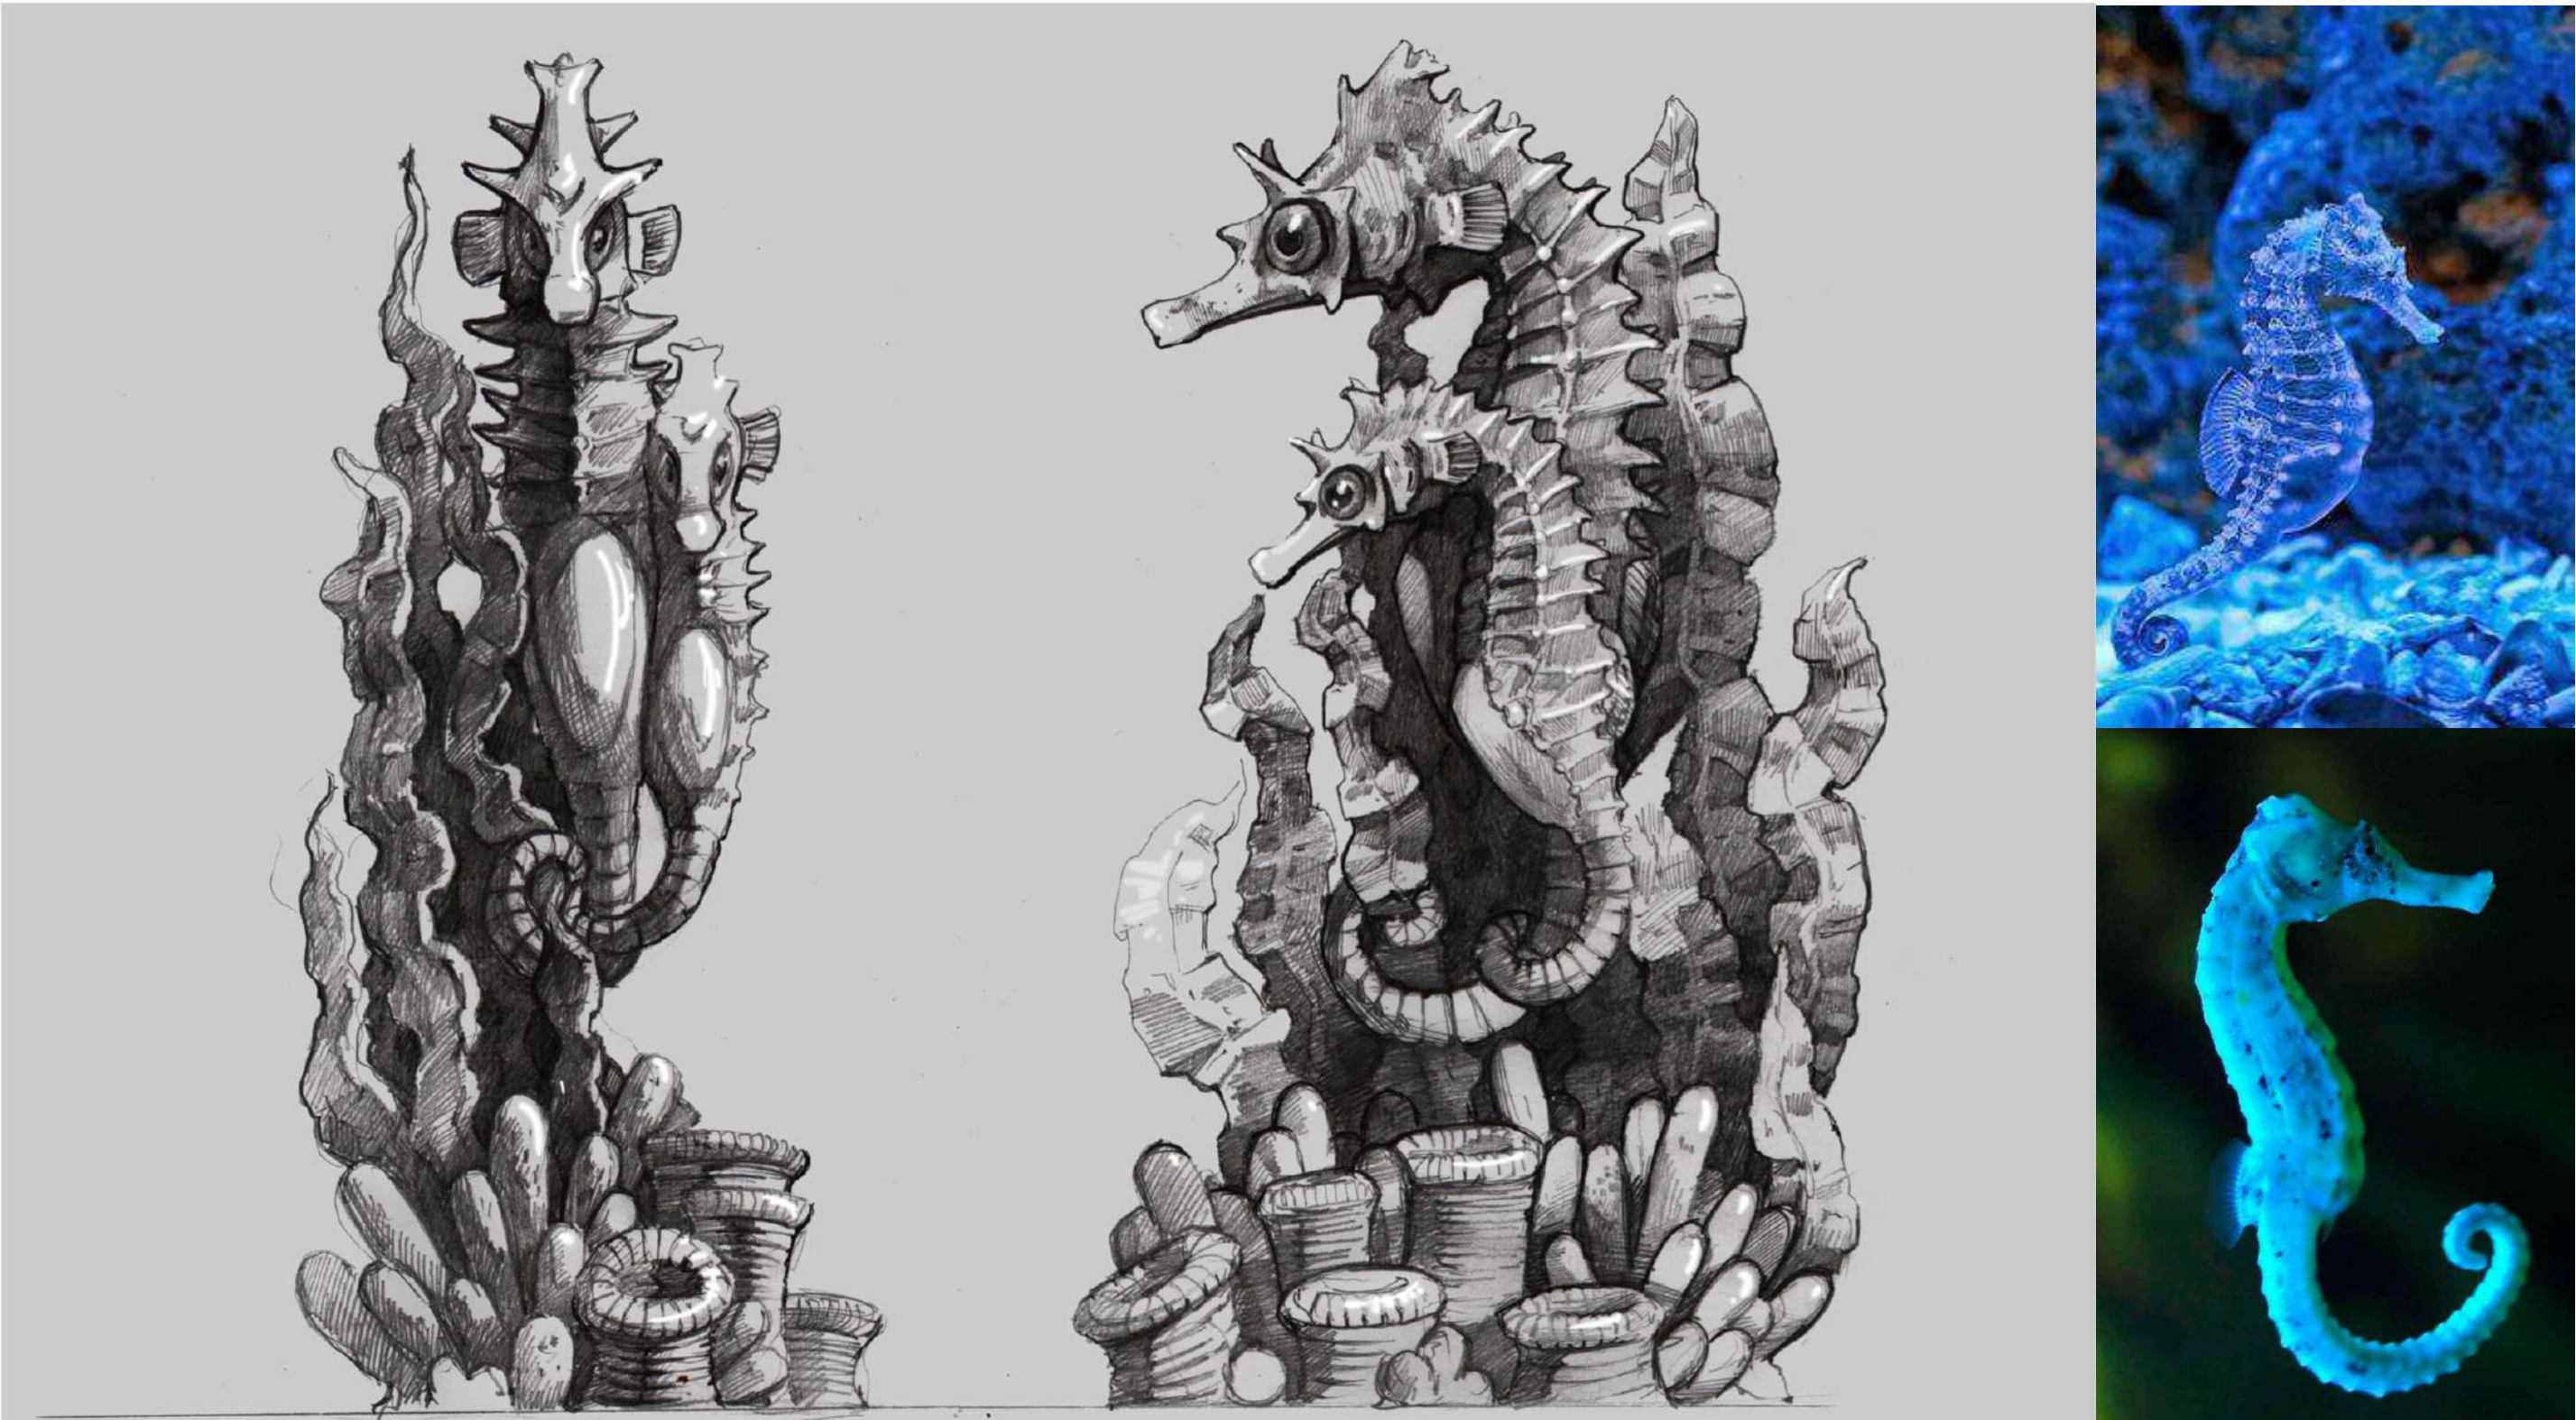


			Эскизный проект аттракциона "Морской конек"	Стадия	Лист	Листов
				П	9	49
Дизайнер	Граденко Д.В		Морской конек			
		т.89648992255				

Кораллы

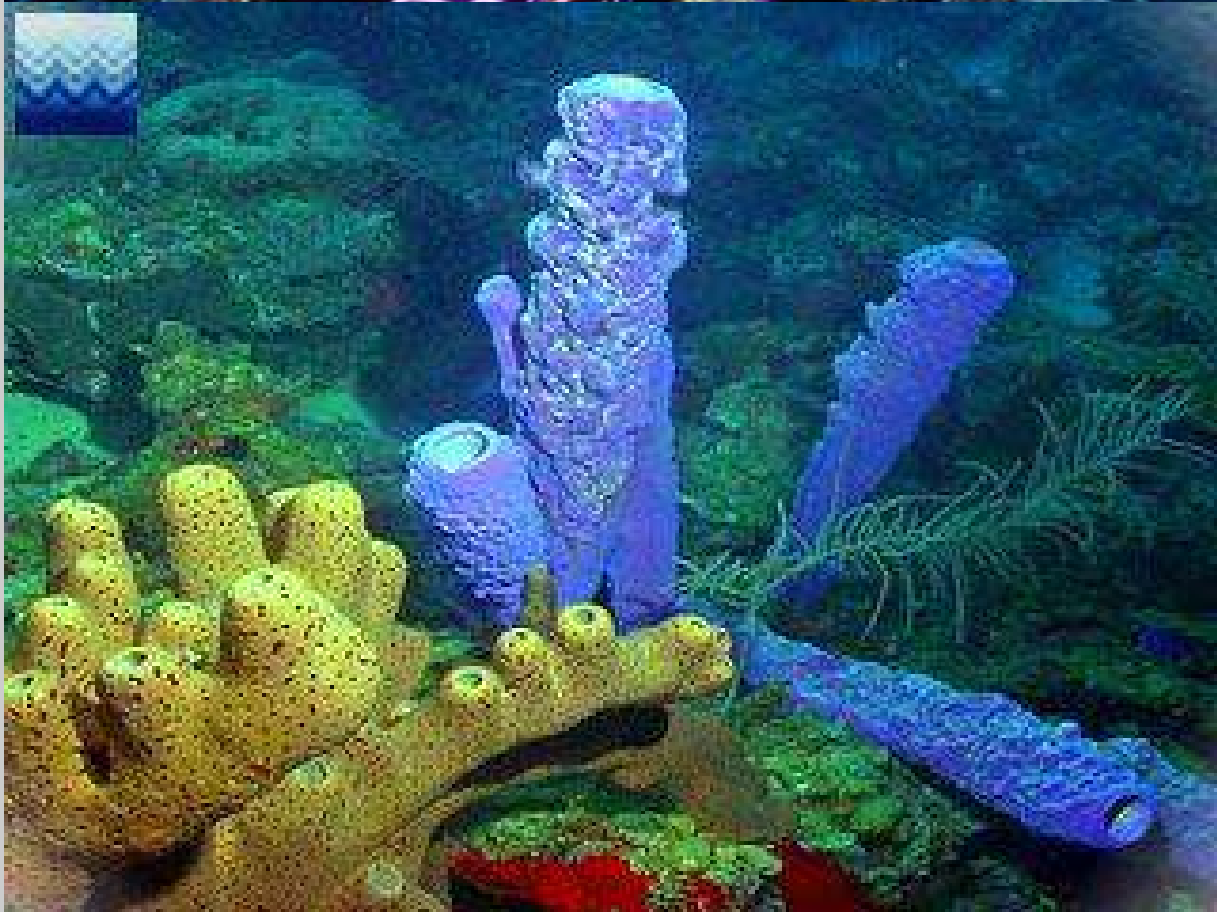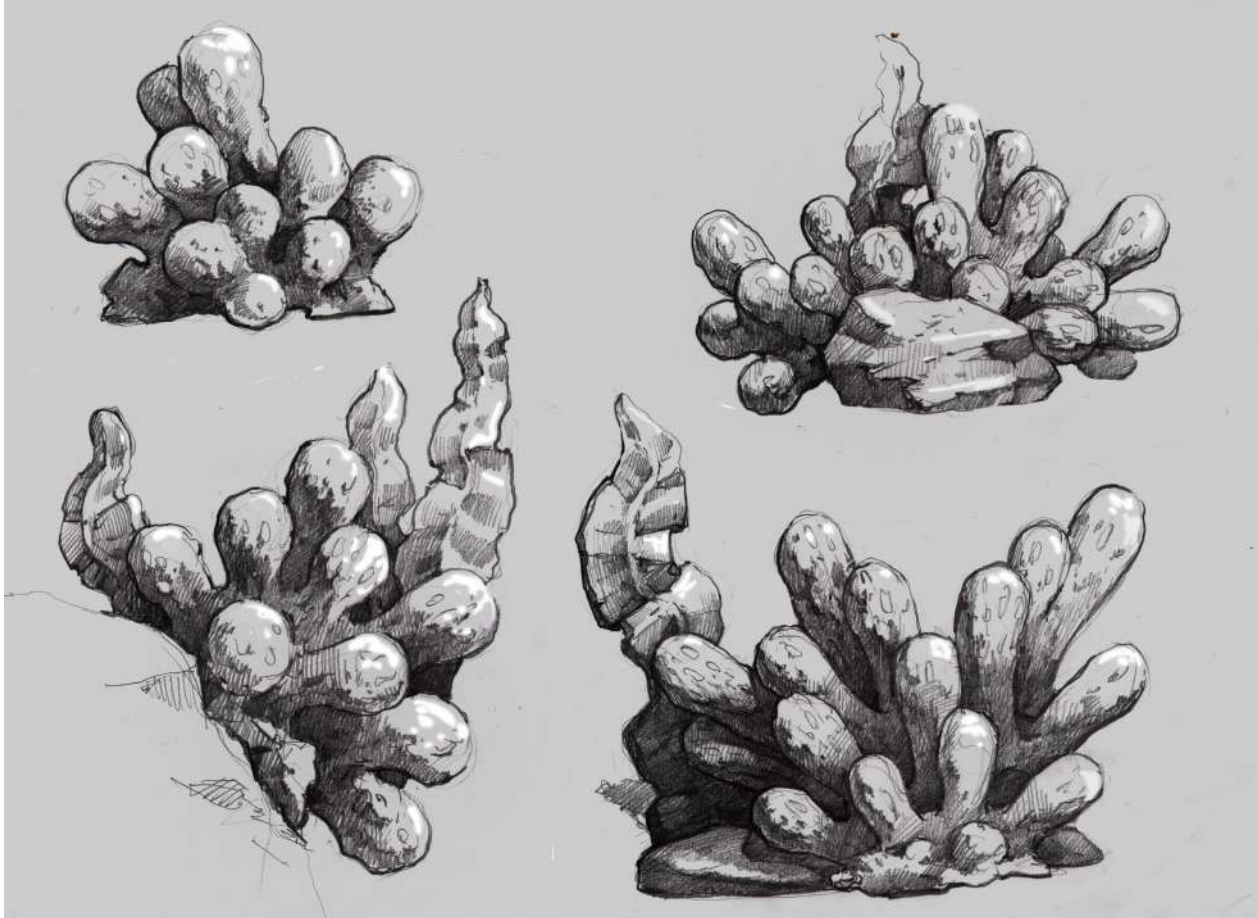


			Эскизный проект аттракциона "Морской конек"	Стадия	Лист	Листов
				П	10	49
Дизайнер	Граденко Д.В		Кораллы			
		т.89648992255				

Входная арка
План пола

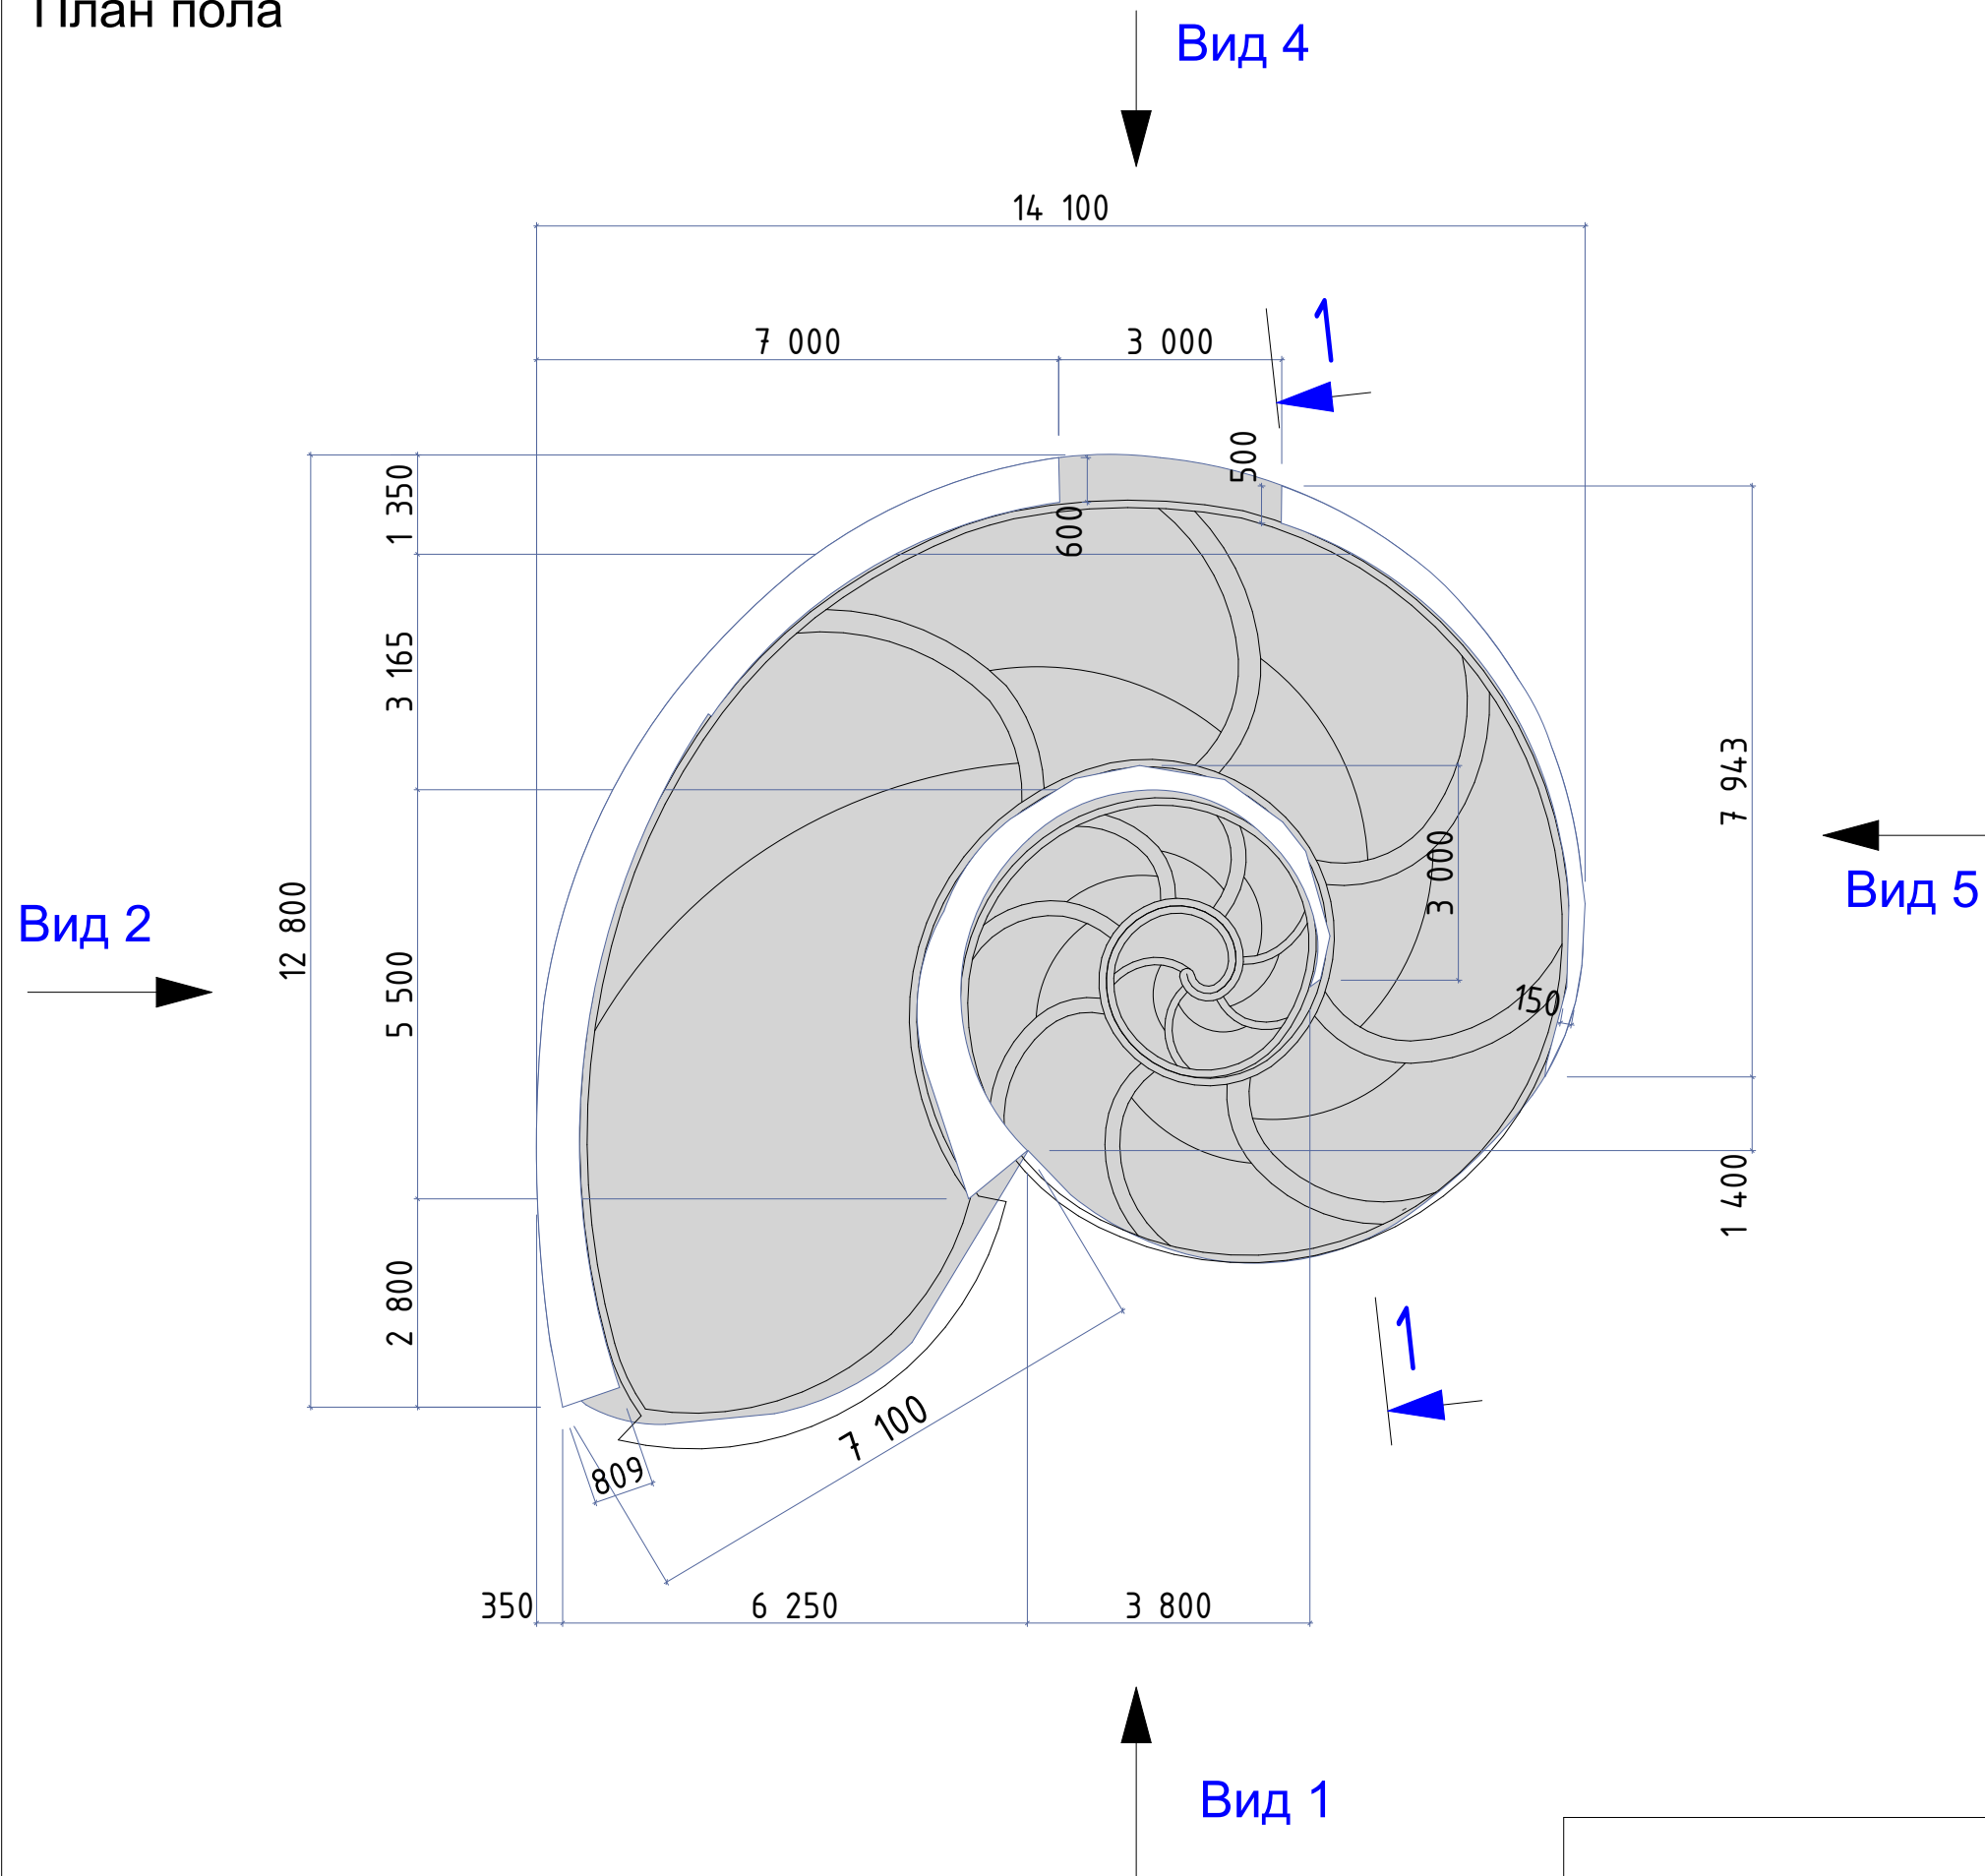


			Эскизный проект аттракциона "Морской конек"			Стадия	Лист	Листов
Дизайнер			Граденко Д.В			П	11	49
			Входная арка.План пола					
			т.89648992255					

Входная арка.
Вид сверху

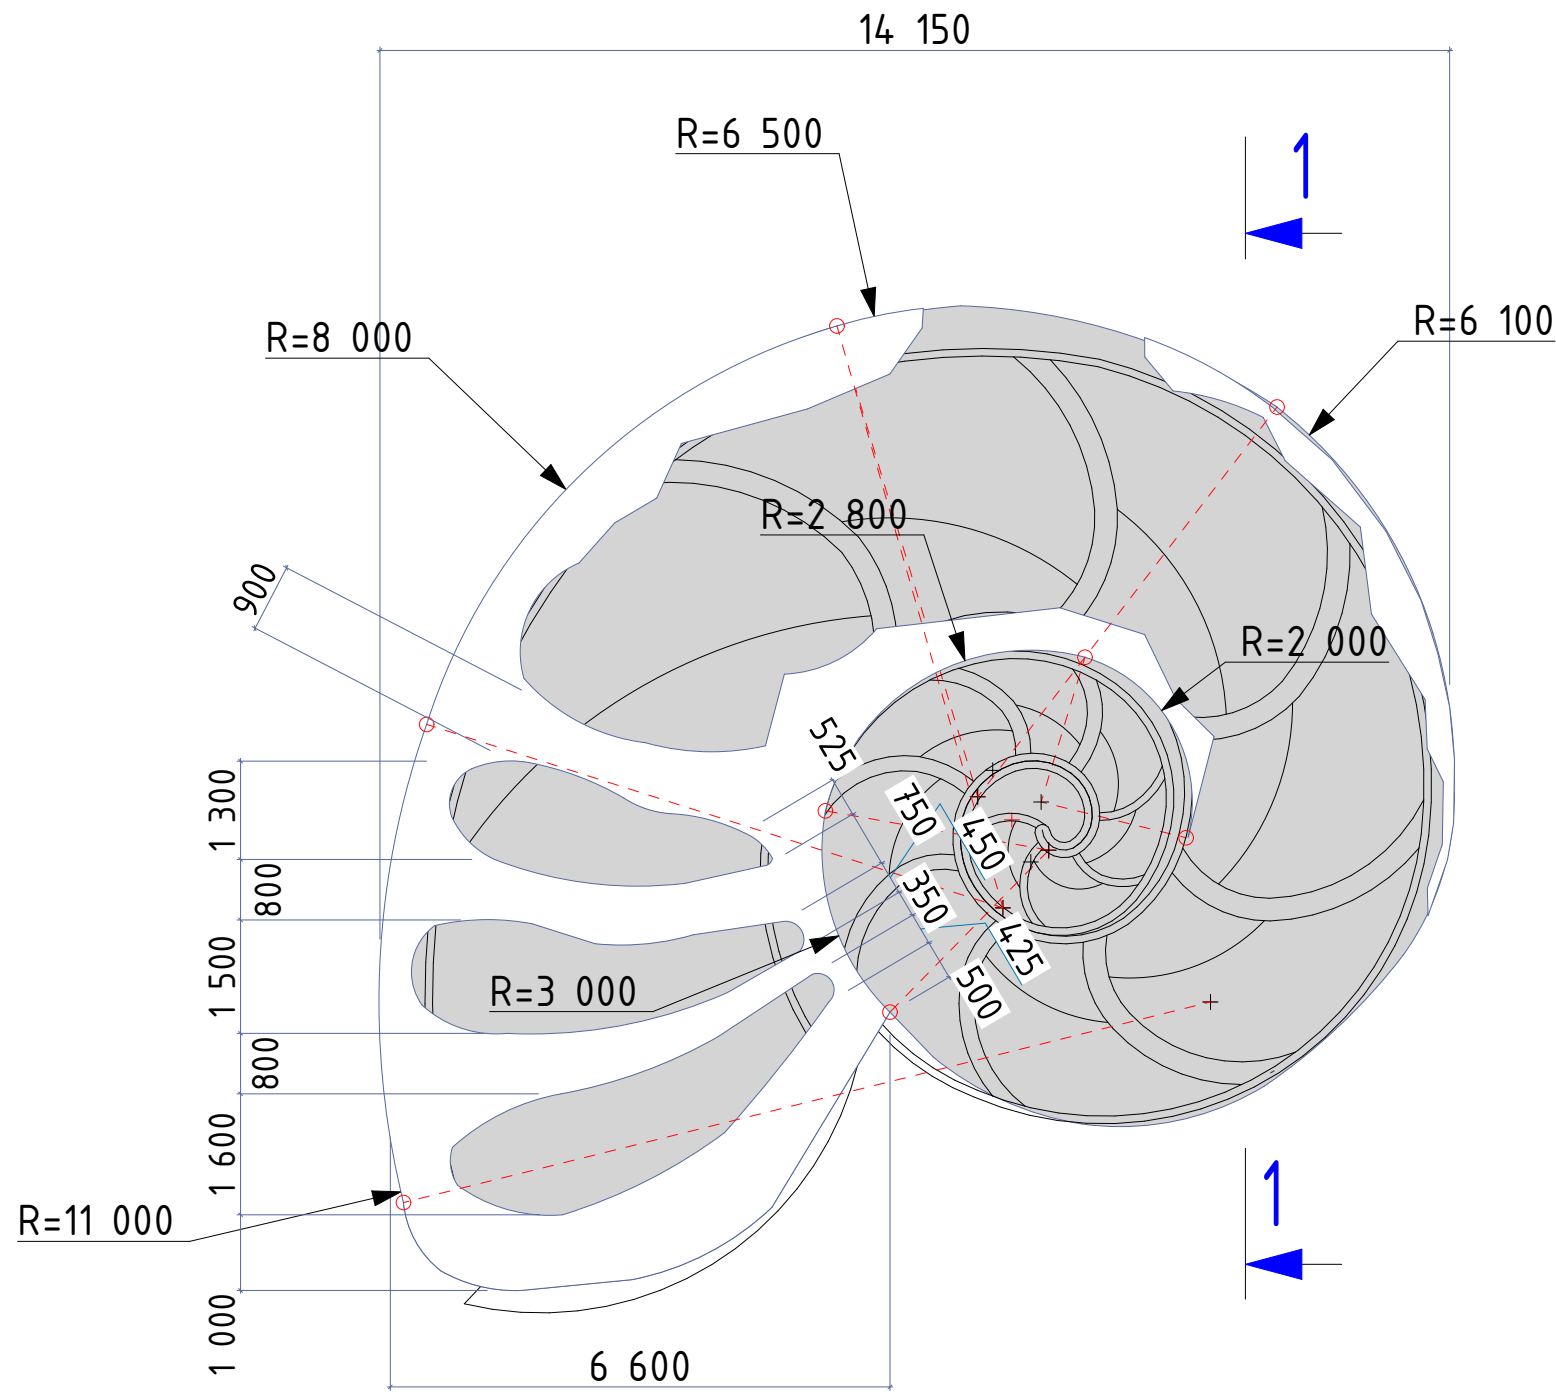


Дизайнер Граденко Д.В		Эскизный проект аттракциона "Морской конек"		Стадия	Лист	Листов
				П	12	49
Входная арка. Вид сверху						
т.89648992255						

Входная арка
Вид 1

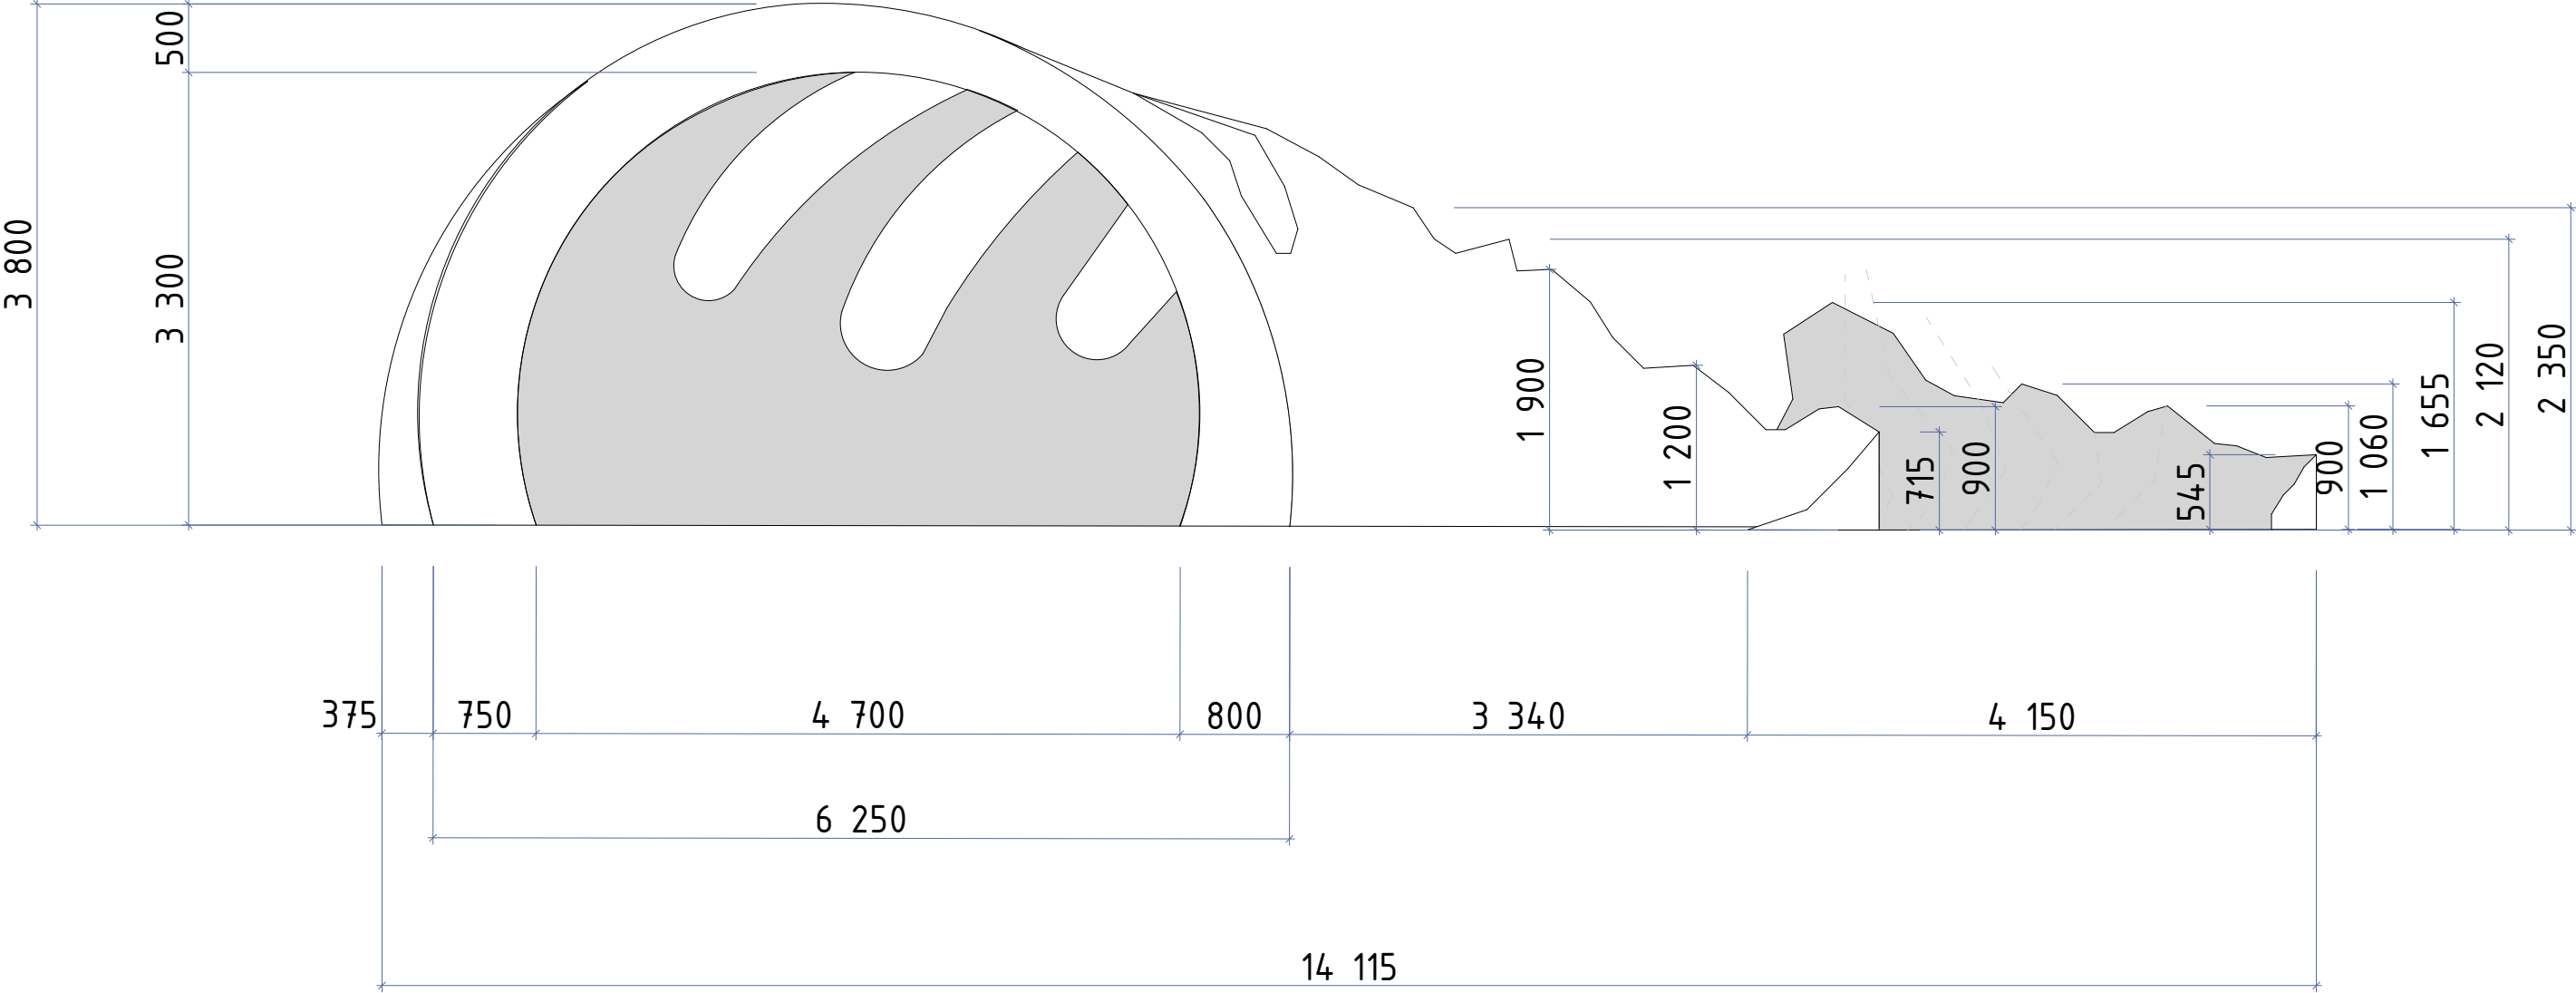


		Эскизный проект аттракциона "Морской конек"	Стадия	Лист	Листов
			П	13	49
Дизайнер	Граденко Д.В	Входная арка. Вид 1			
	т.89648992255				

Входная арка
Вид 2

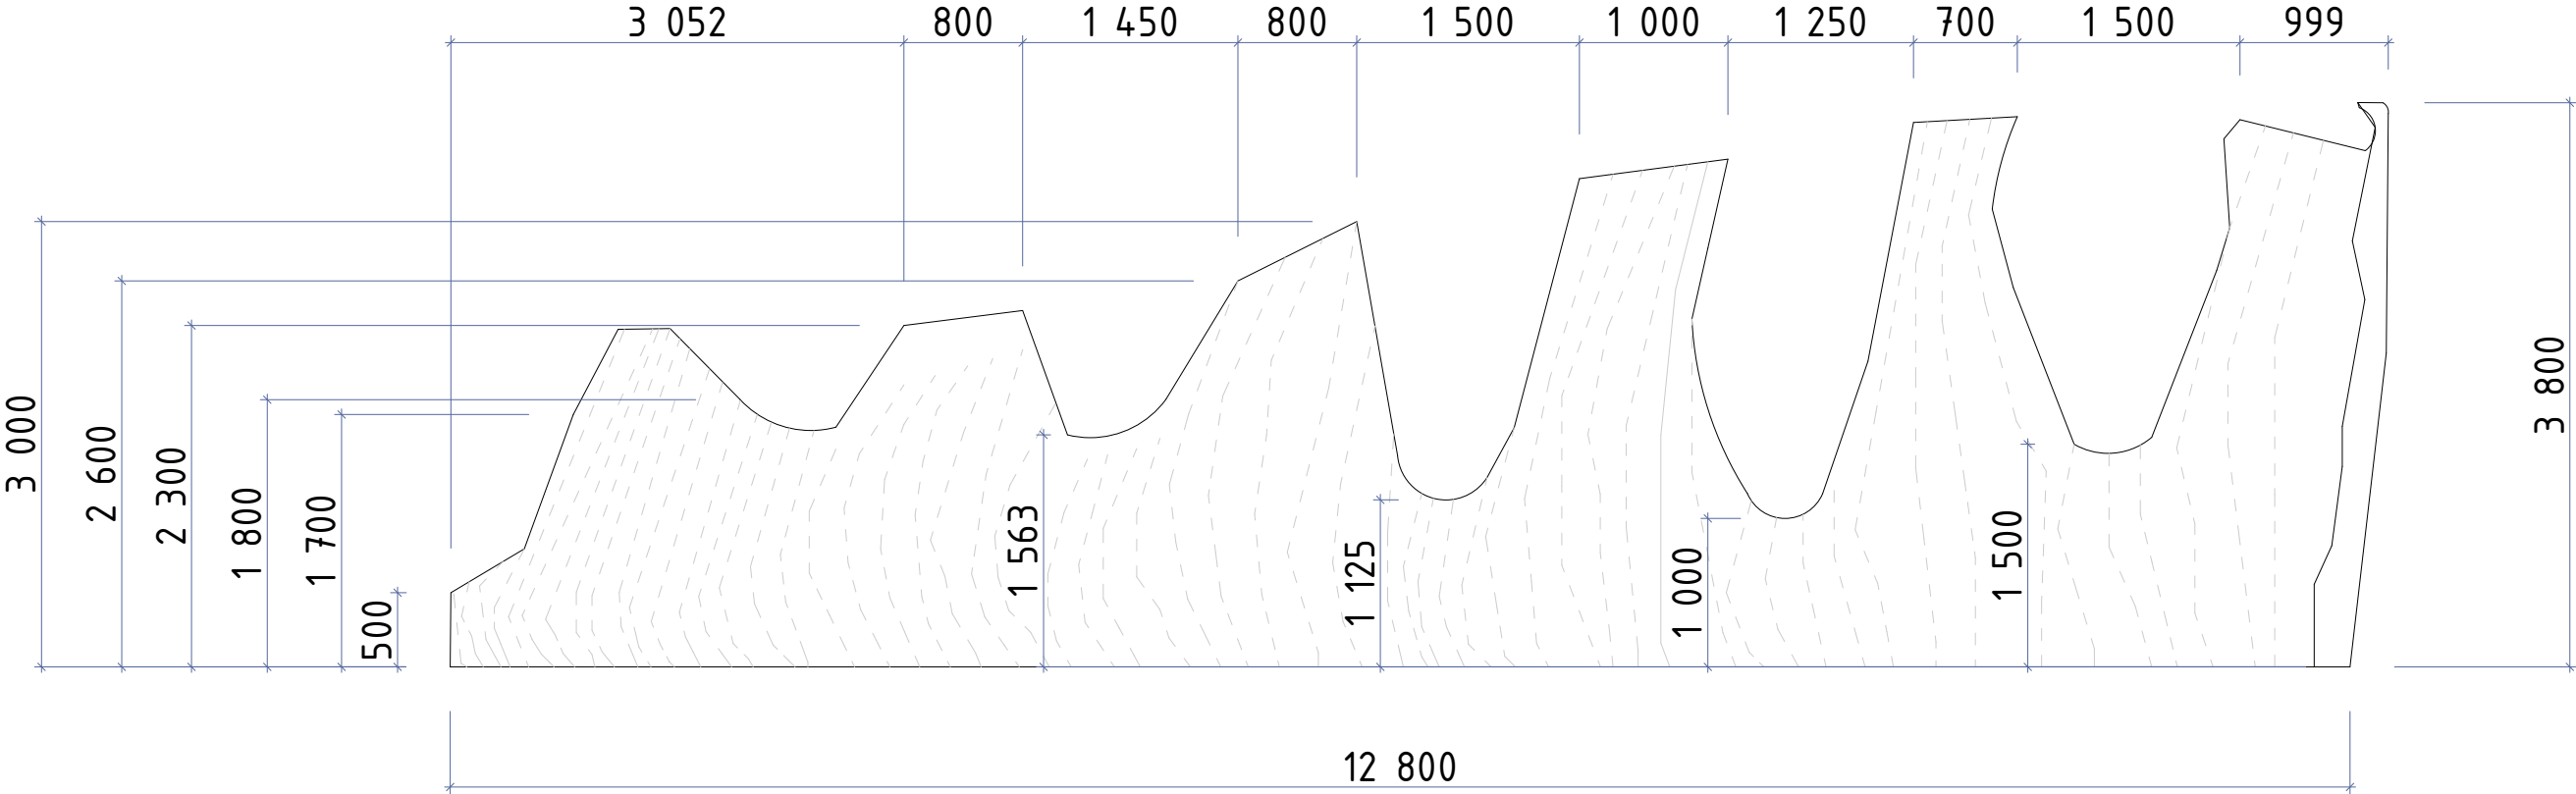


		Эскизный проект аттракциона "Морской конек"	Стадия	Лист	Листов
			П	14	49
Дизайнер	Граденко Д.В	Входная арка. Вид 2			
	т.89648992255				

Входная арка
Вид 3

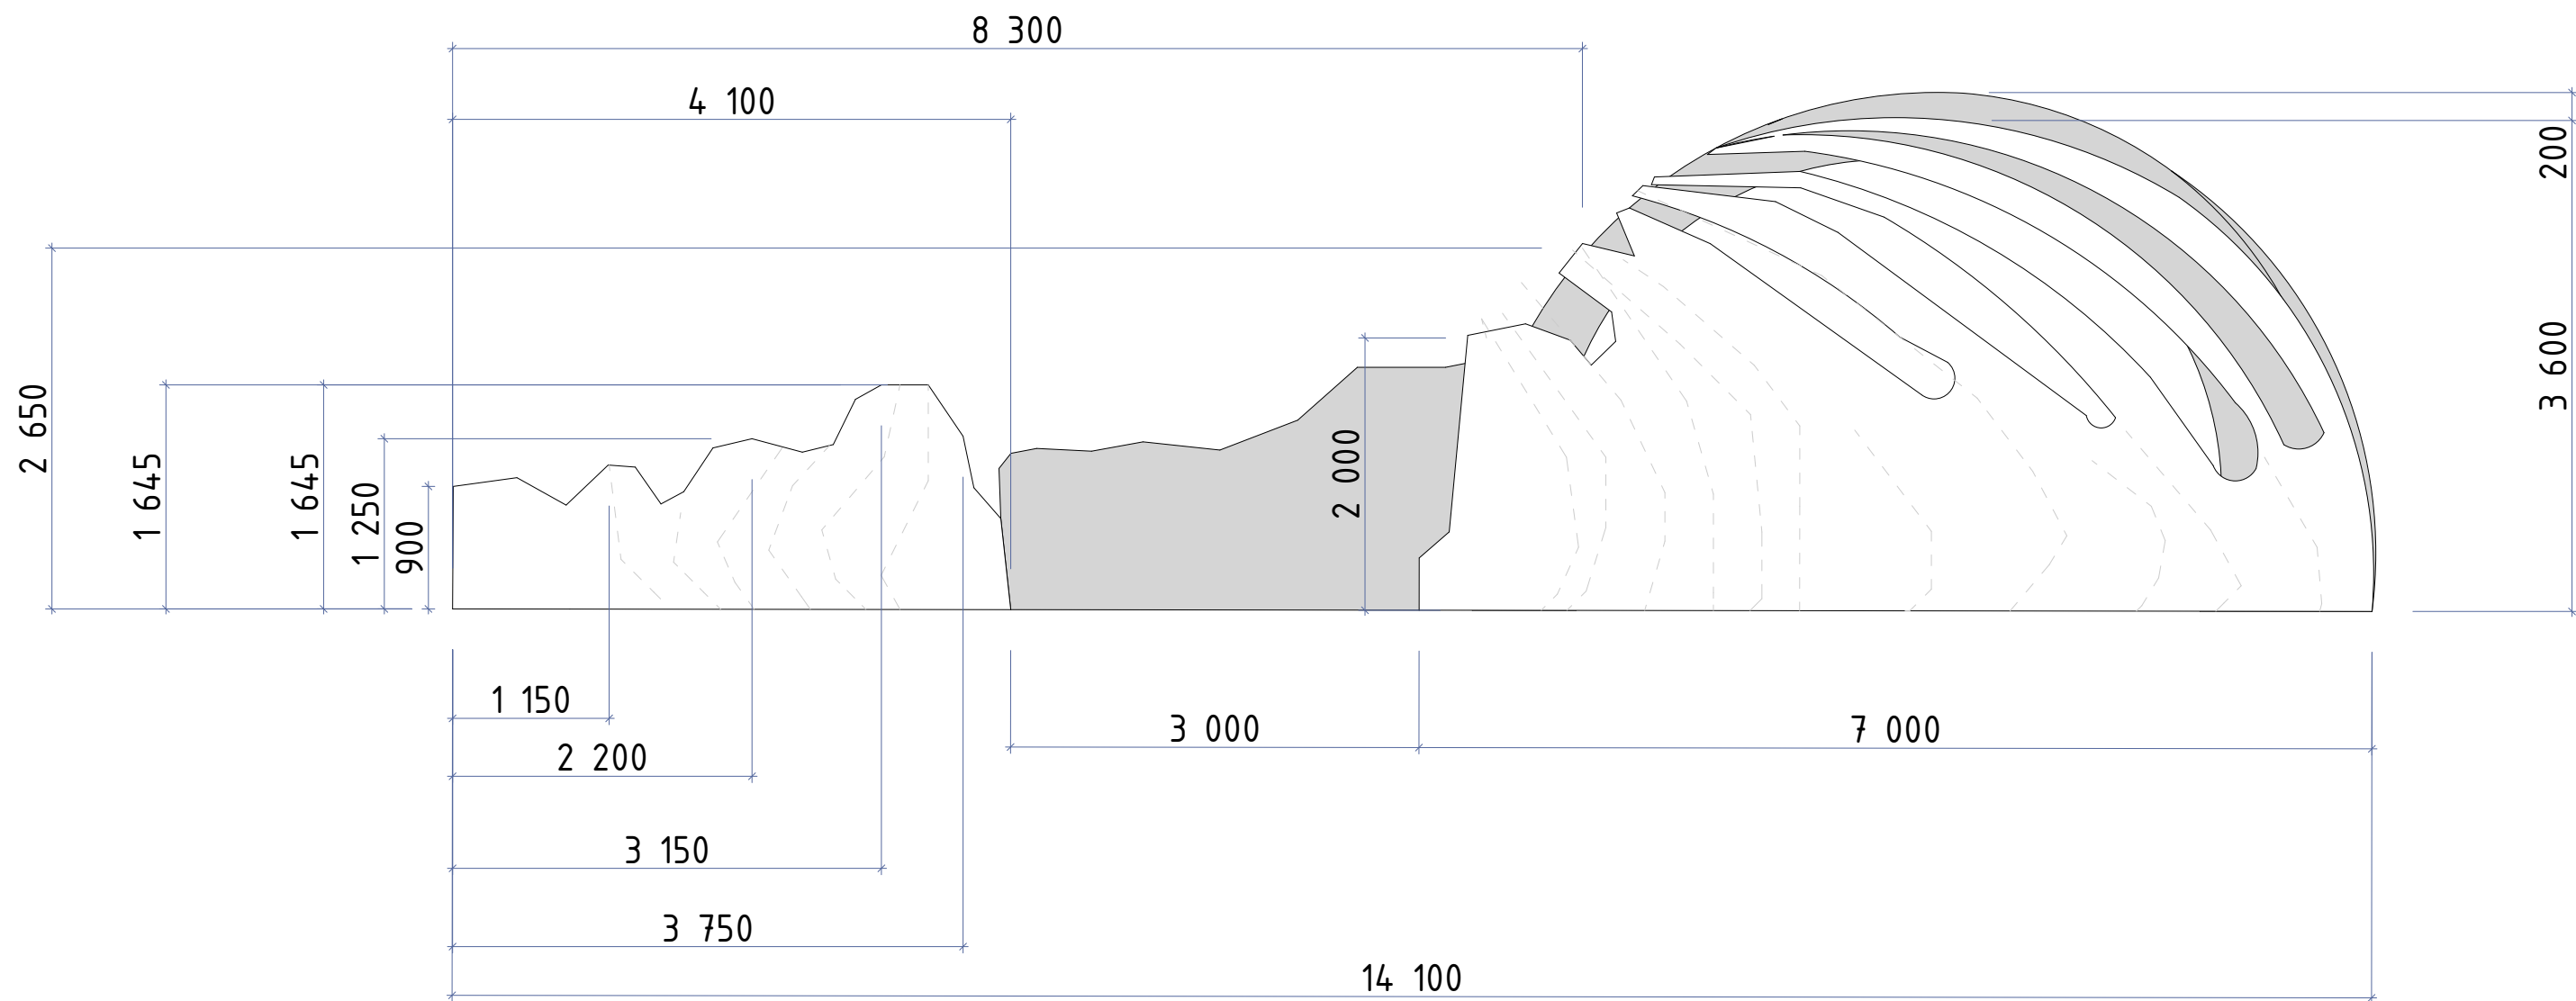


		Эскизный проект аттракциона "Морской конек"	Стадия	Лист	Листов
			П	15	49
Дизайнер	Граденко Д.В	Входная арка. Вид 3			
	т.89648992255				

Входная арка
Вид 4

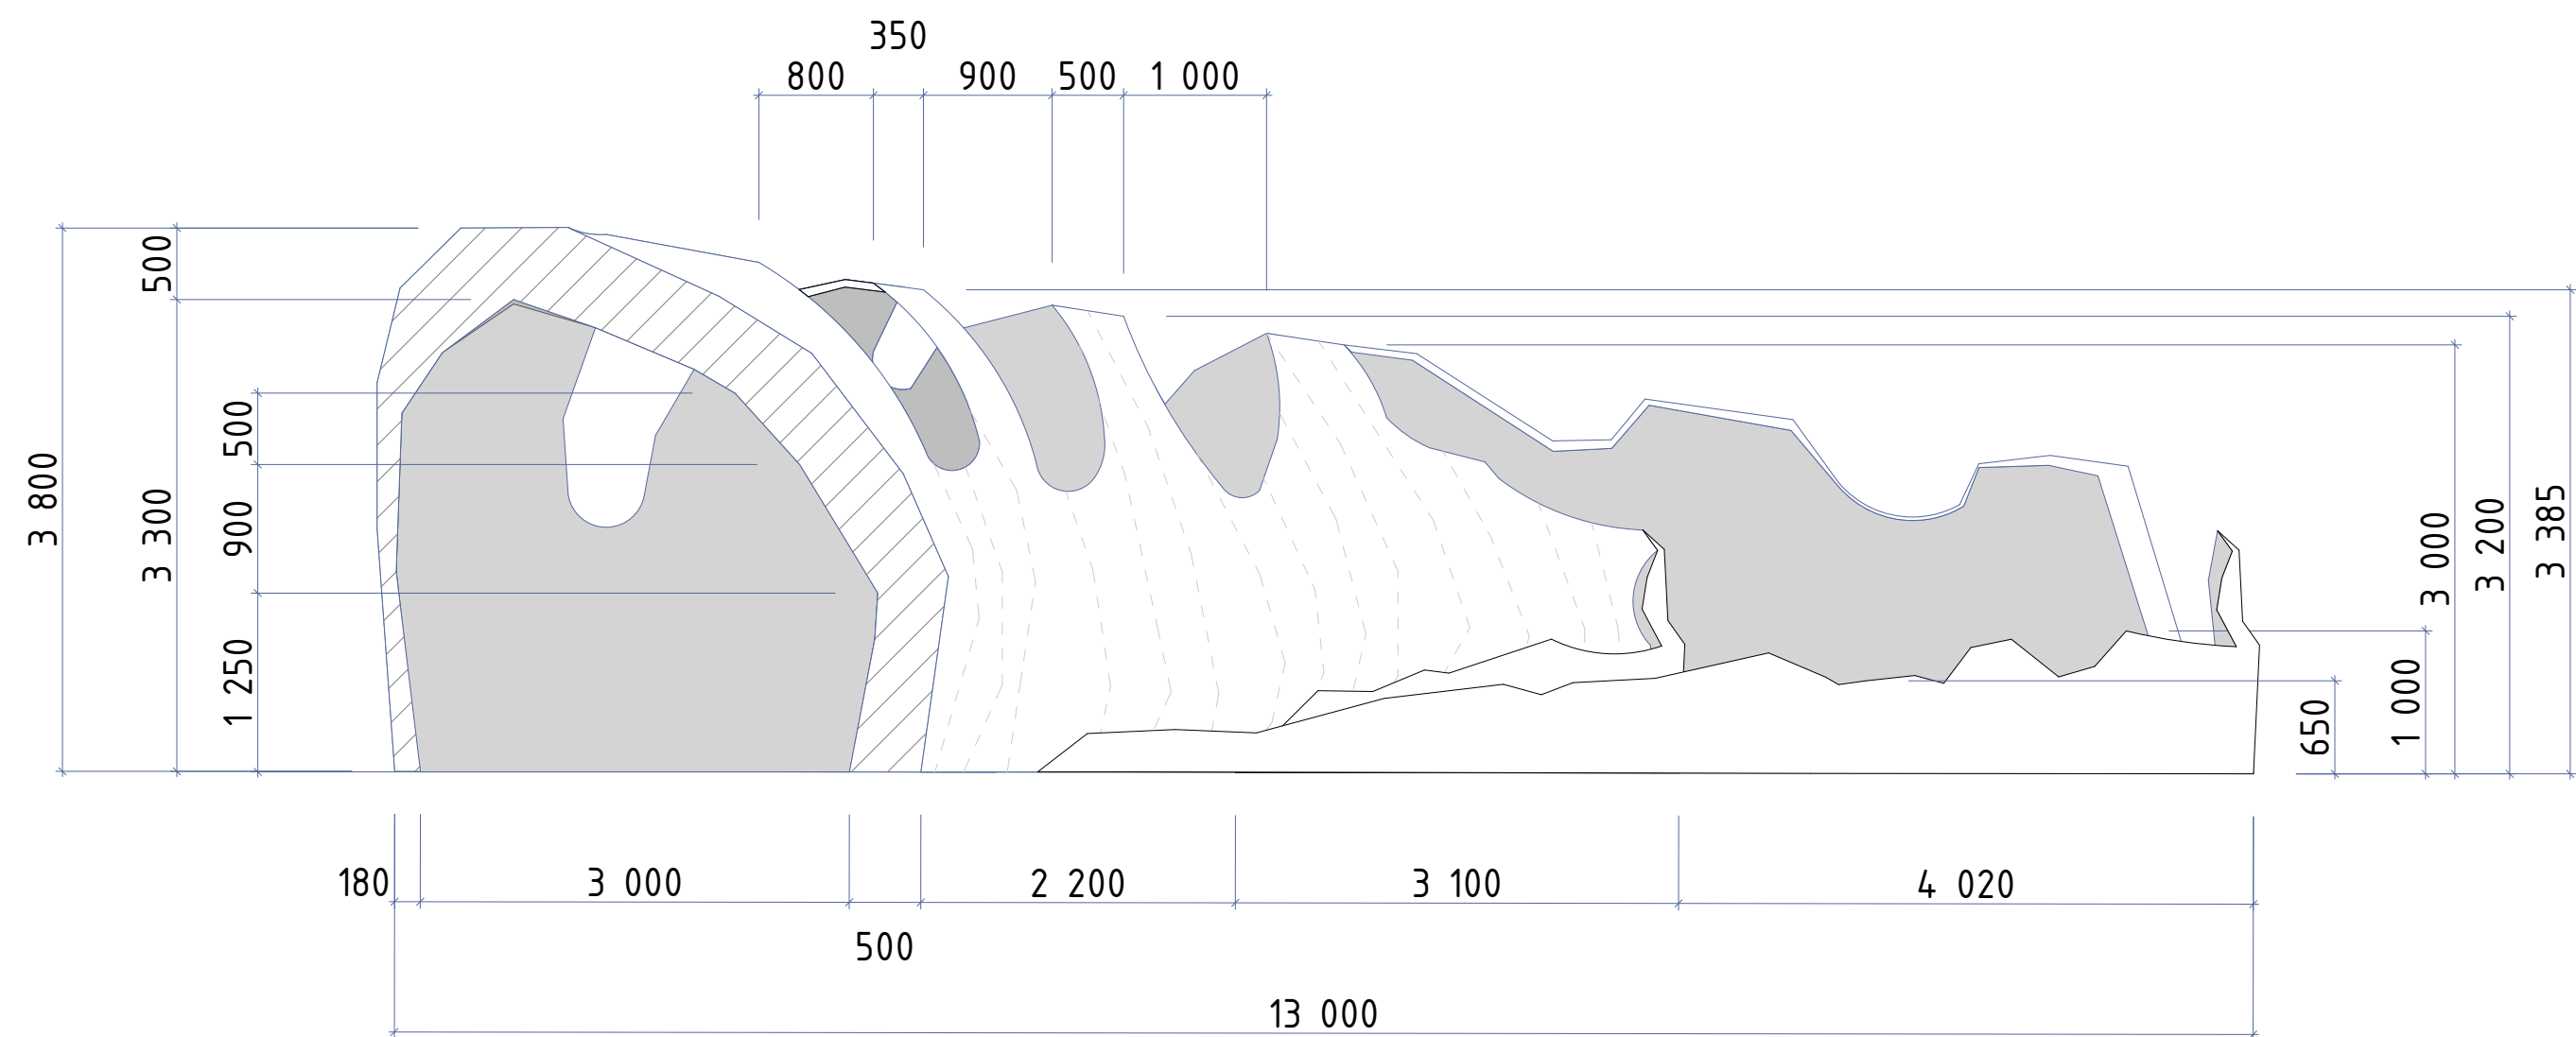


			Эскизный проект аттракциона "Морской конек"	Стадия	Лист	Листов
				П	16	49
Дизайнер	Граденко Д.В		Входная арка Вид 4			
		т.89648992255				

Входная арка.
Разрез 1

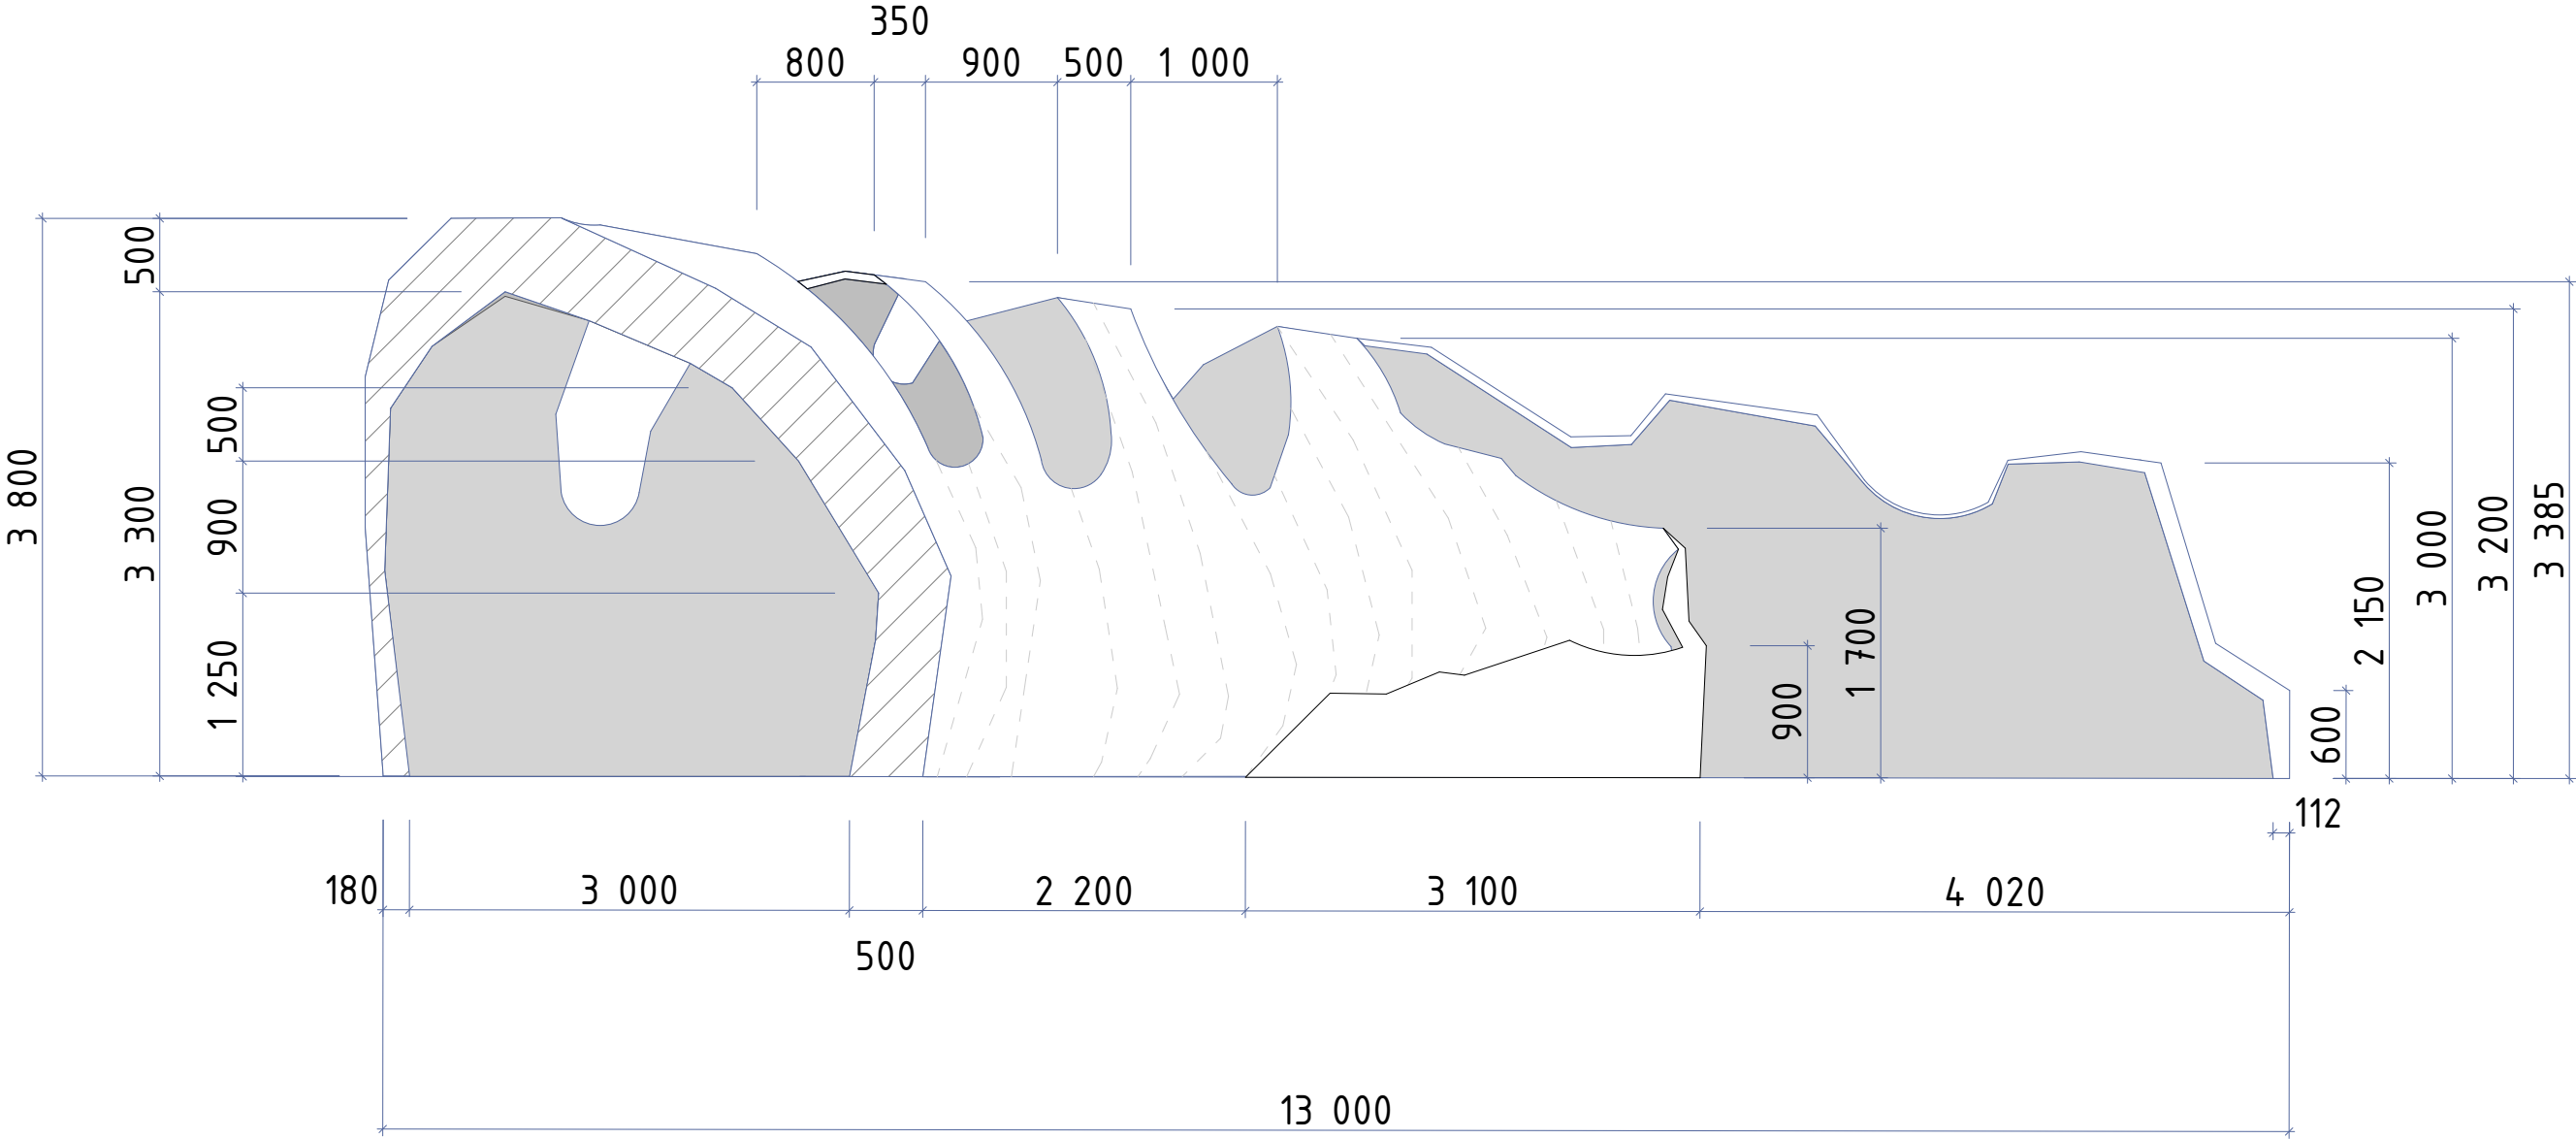


		Эскизный проект аттракциона "Морской конек"	Стадия	Лист	Листов
			П	17	49
Дизайнер	Граденко Д.В	Входная арка. Разрез 1-1			
	т.89648992255				

Вывеска

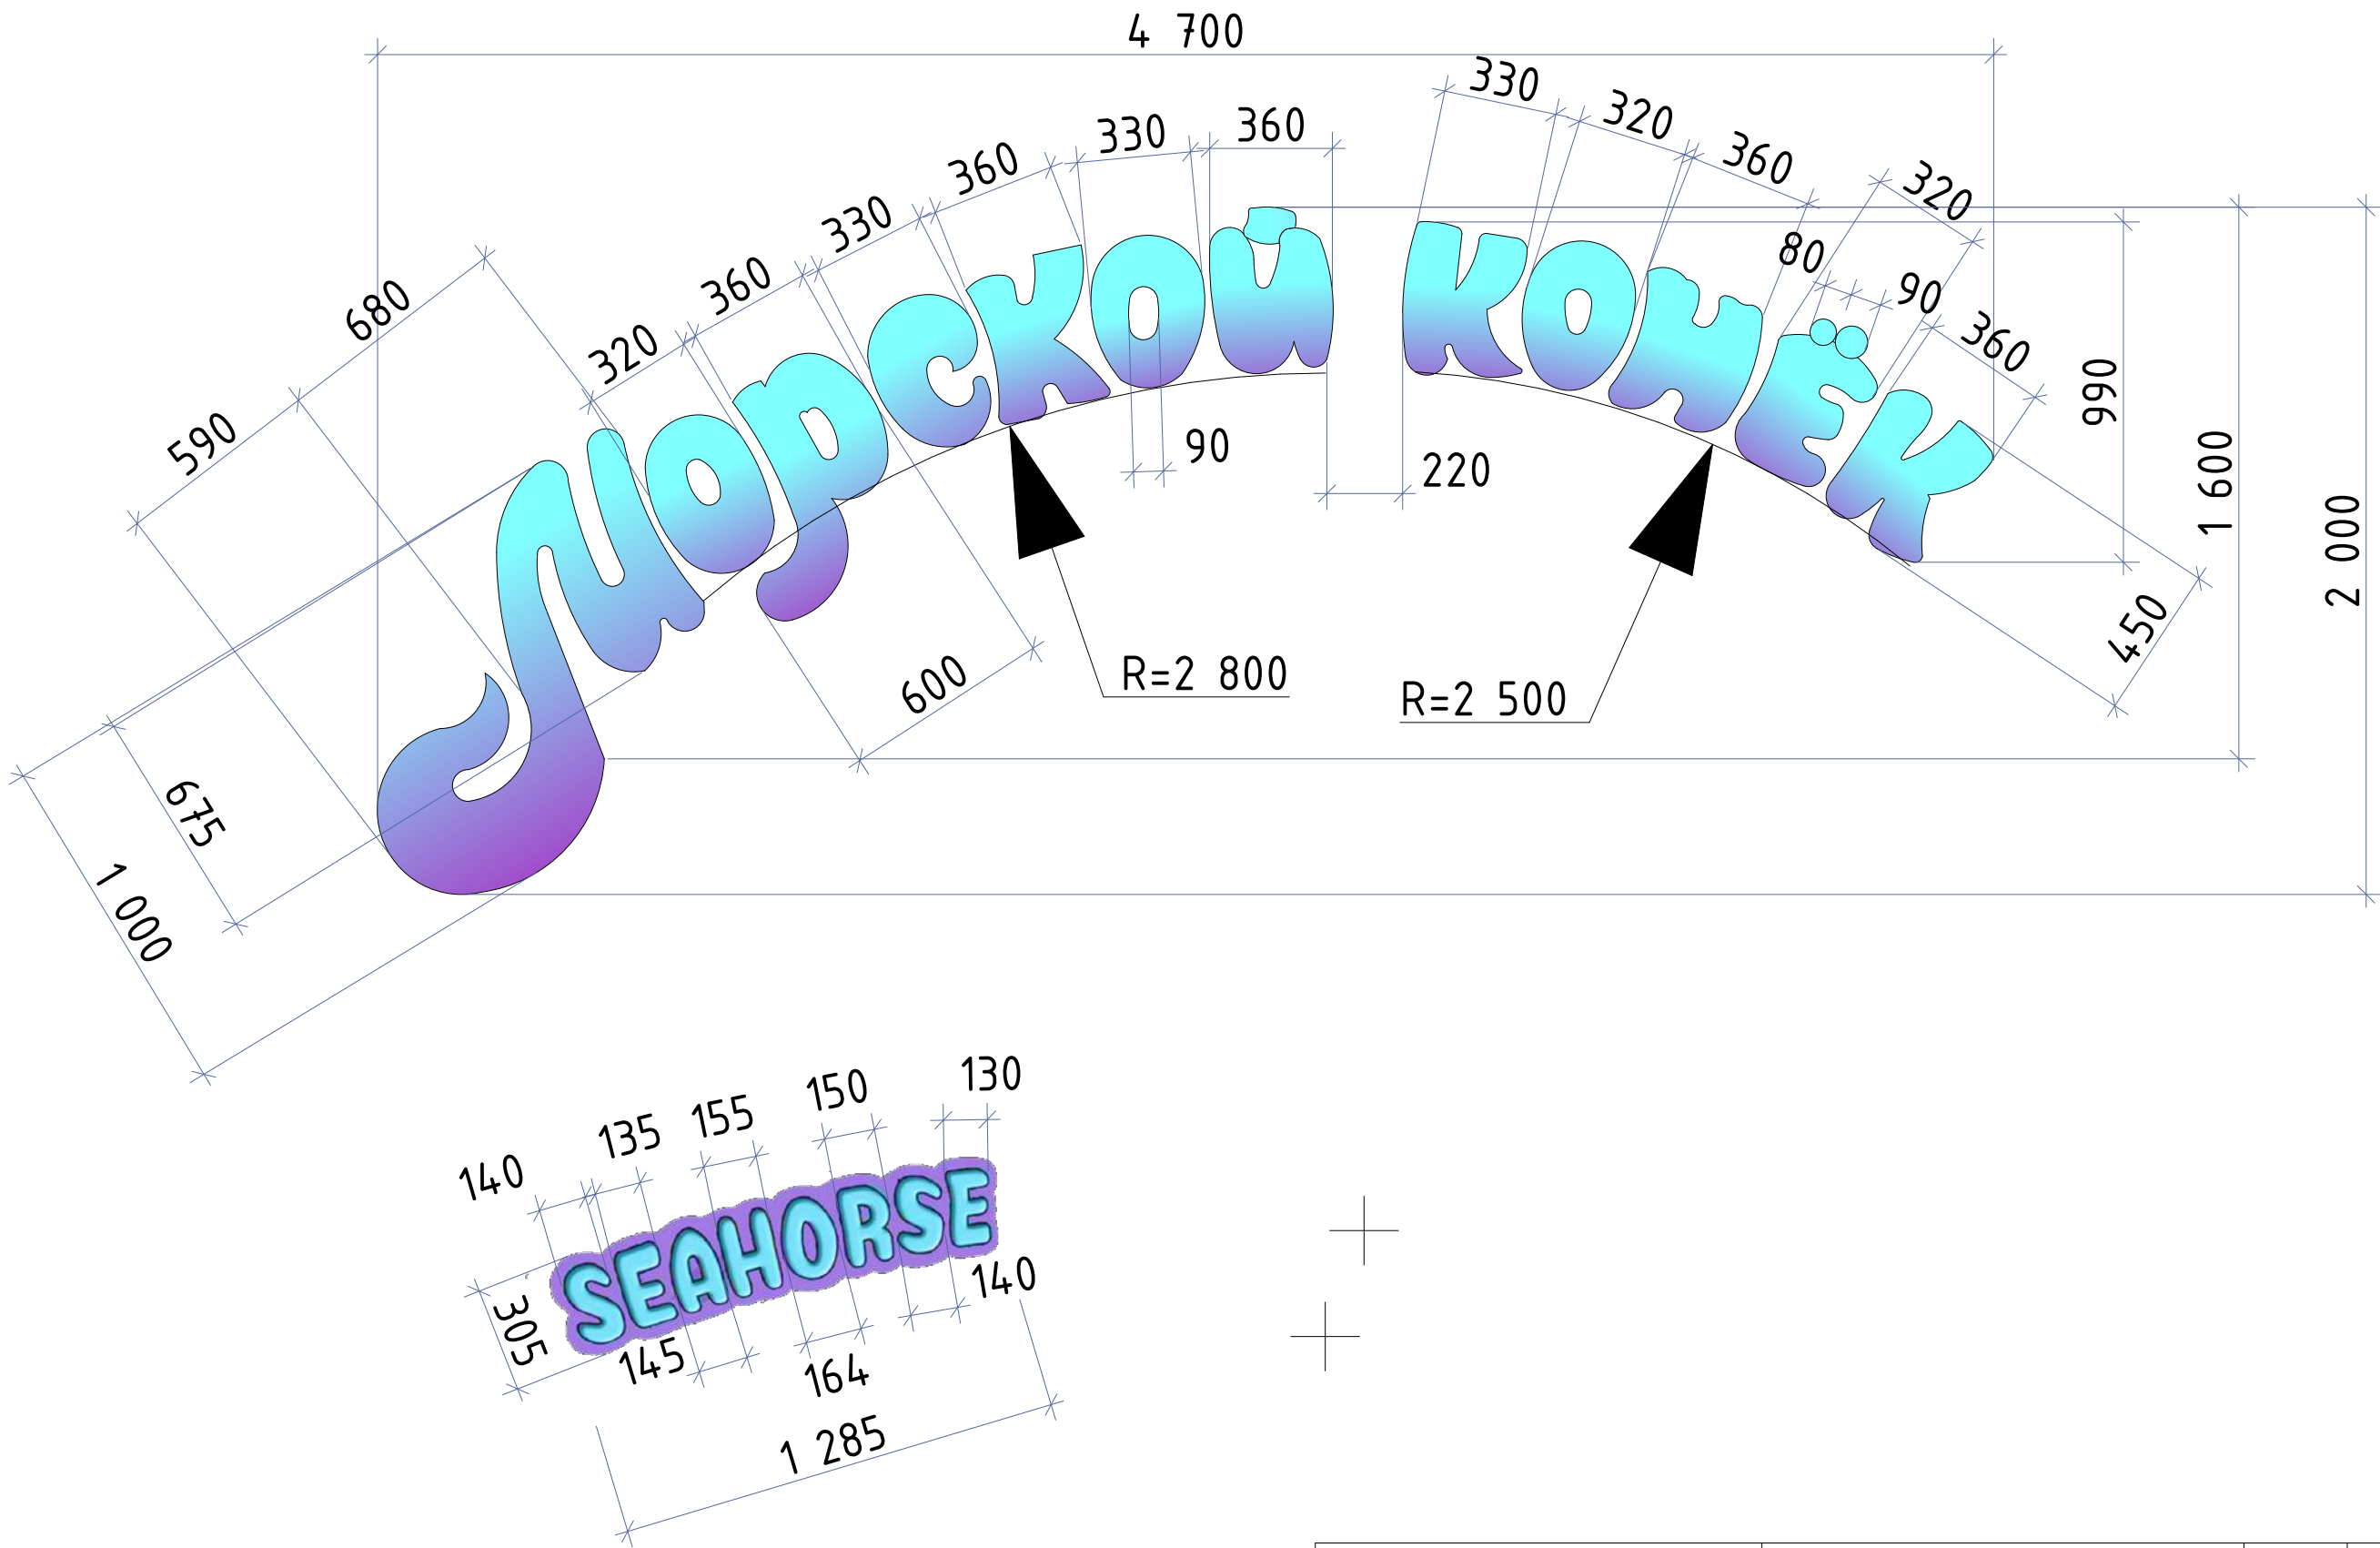


		Эскизный проект аттракциона "Морской конек"	Стадия	Лист	Листов
			П	18	49
Дизайнер	Граденко Д.В	Вывеска			
	т.89648992255				





Маф Окаменелость 1

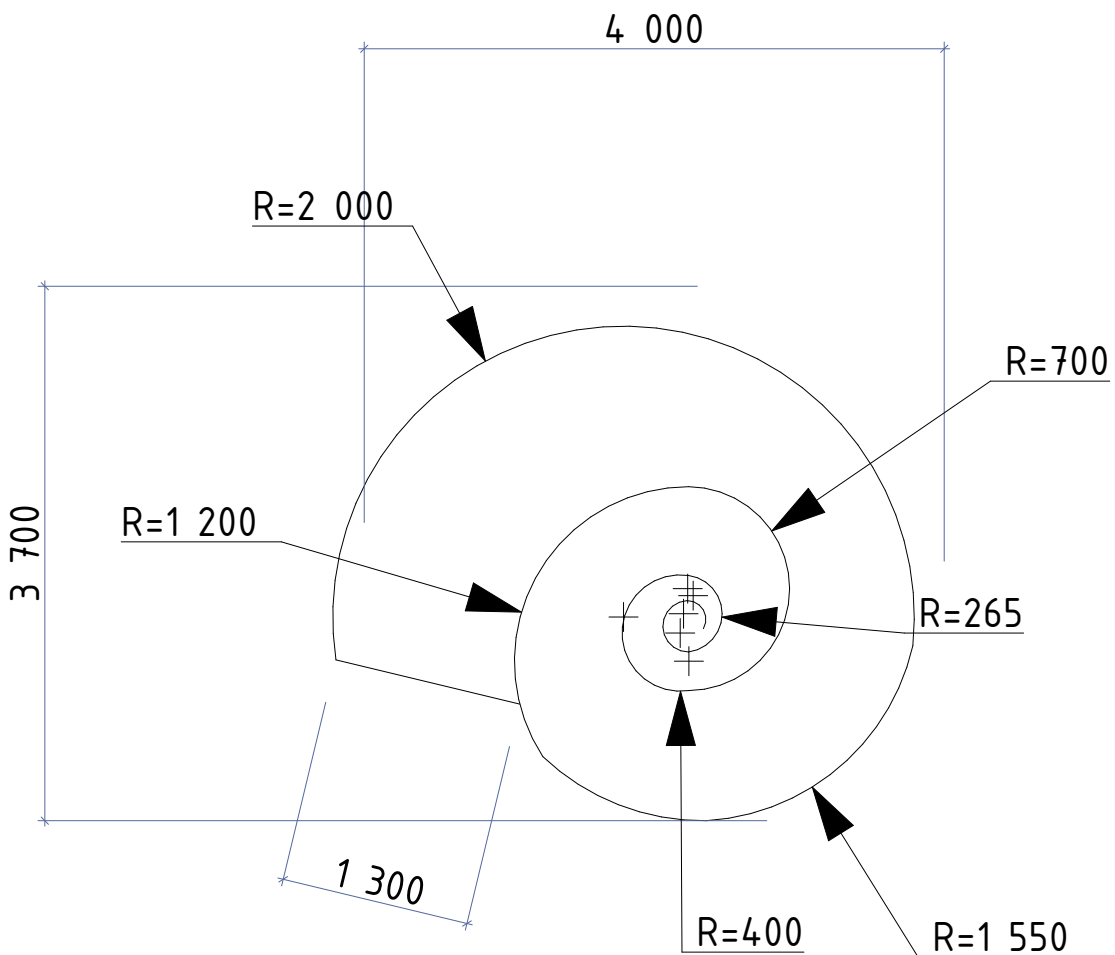

Маф Окаменелость 2

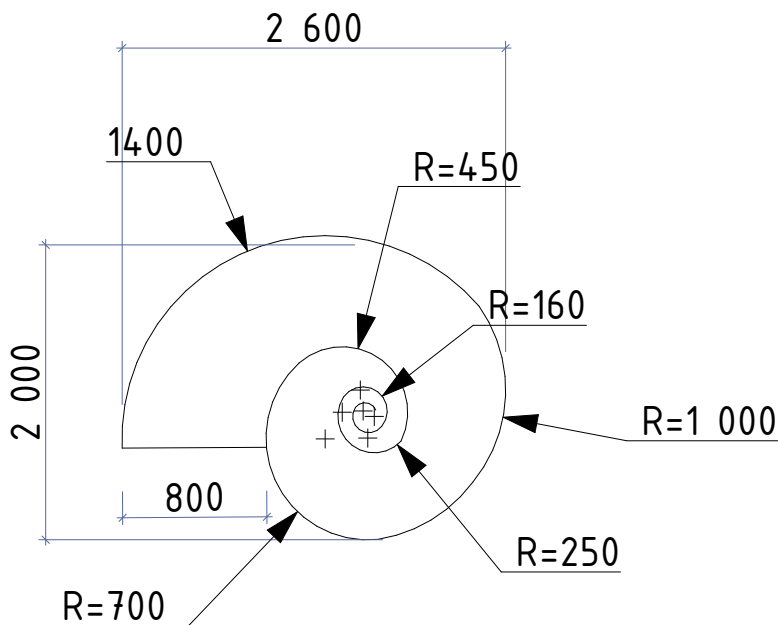

Маф Окаменелость 3

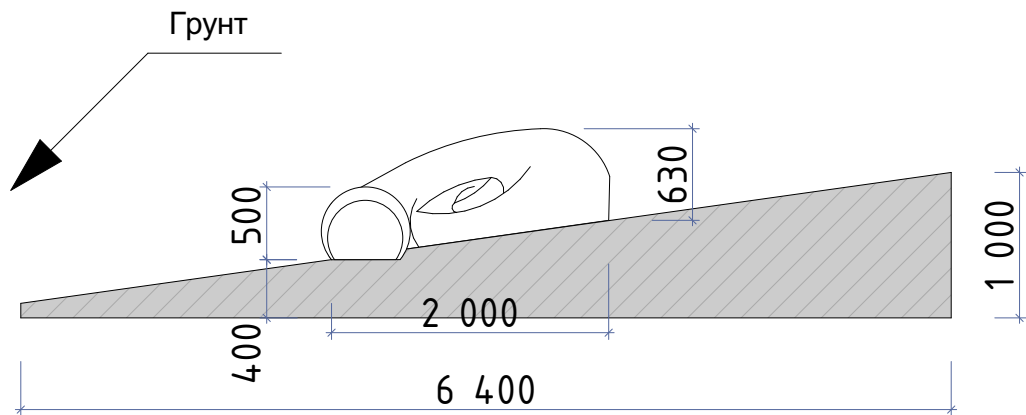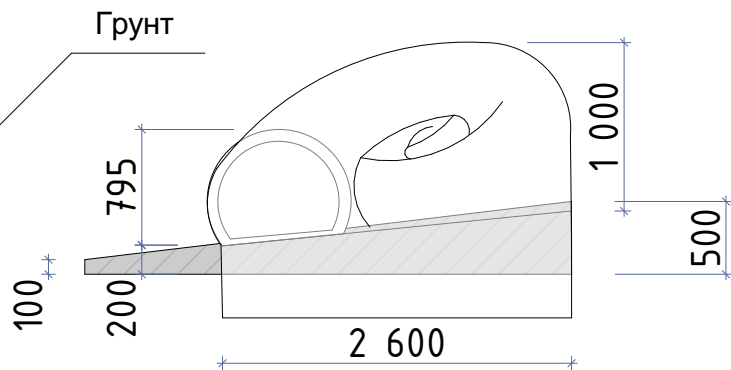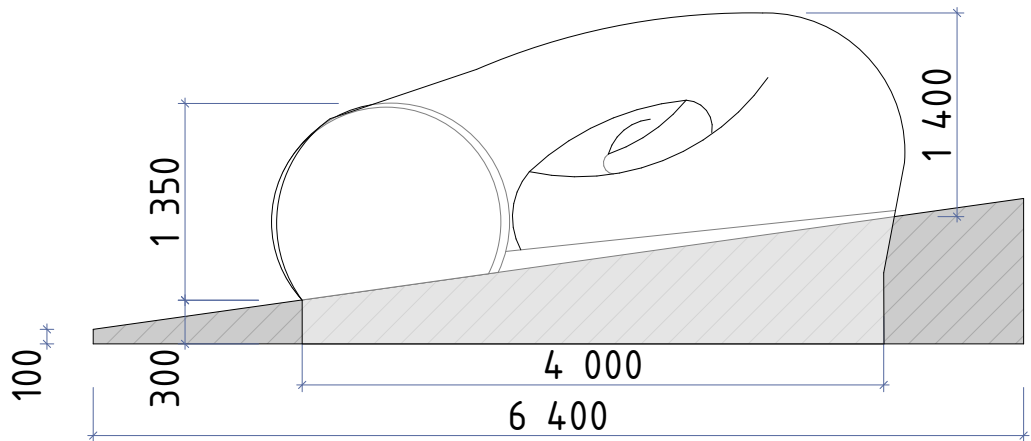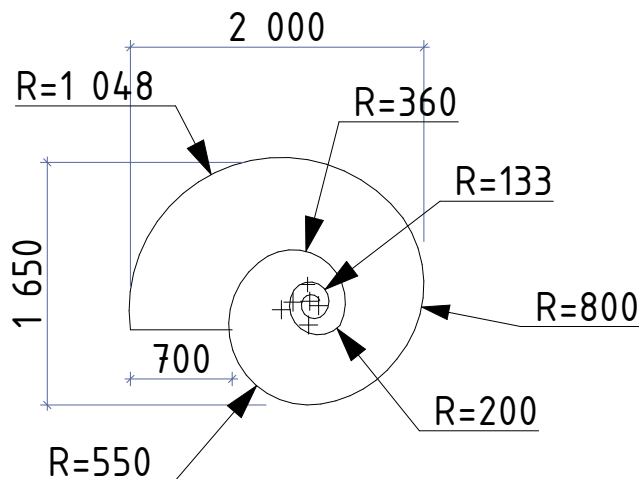

Материал выполнения художественный бетон

Эскизный проект аттракциона "Морской конек"		Стадия	Лист	Листов
		П	19	49
Дизайнер	Граденко Д.В	МАФ Окаменелости 1, 2, 3		
	т.89648992255			



			Эскизный проект аттракциона "Морской конек"	Стадия	Лист	Листов
				П	20	49
Дизайнер	Граденко Д.В		Окаменелости. Примеры			
		т.89648992255				

Цвета покраски входной группы

МАФ Окаменелость 1

Цвета покраски
по каталогу Tikkurila Symphony
Основной S 395
Свет X 394
Тень M 458
Патина S 452
Патина L 443

МАФ окаменелость 2, 3

Цвета покраски
по каталогу Tikkurila Symphony
Основной K 360
Свет X 394
Тень M 468
Патина L 443
Патина V392

Коралы желтые

Цвета покраски
по каталогу Tikkurila Symphony
Основной K 302
Свет K 390
Патина N 303

Коралы фиолетовые

Цвета покраски
по каталогу Tikkurila Symphony
Основной M 343
Свет K 345
Тень N 346
Патина L 342



Входная арка

Цвета покраски
по каталогу Tikkurila Symphony
Основной S 395
Свет X 394
Тень M 458
Патина S 452
Патина V392

Водоросли

Цвета покраски
по каталогу Tikkurila Symphony
Основной L 379
Свет L 381
Тень M 378
Патина J 375

		Эскизный проект аттракциона "Морской конек"	Стадия	Лист	Листов
Дизайнер	Граденко Д.В		П	21	49
		Цвета покраски входной группы			
		т.89648992255			



Москские коньки

Цвета покраски
по каталогу Tikkurila Symphony
Окрас градиентный
J 382
J 372
J 371
J 366
L 351
M 348

Рыбы

Цвета покраски
по каталогу Tikkurila Symphony
Основной M 343
Свет L 343

Осноной M 337
Свет L 334


Основной K 327
Свет K 320

Вывеска

Цвета покраски
по каталогу Tikkurila Symphony
Окрас градиентный
J 364
K 346
L 338

			Эскизный проект аттракциона "Морской конек"	Стадия	Лист	Листов
				П	22	49
Дизайнер	Граденко Д.В		Цвета покраски входной группы			
		т.89648992255				


Эскизы навесов над посадочной и смотровой площадками

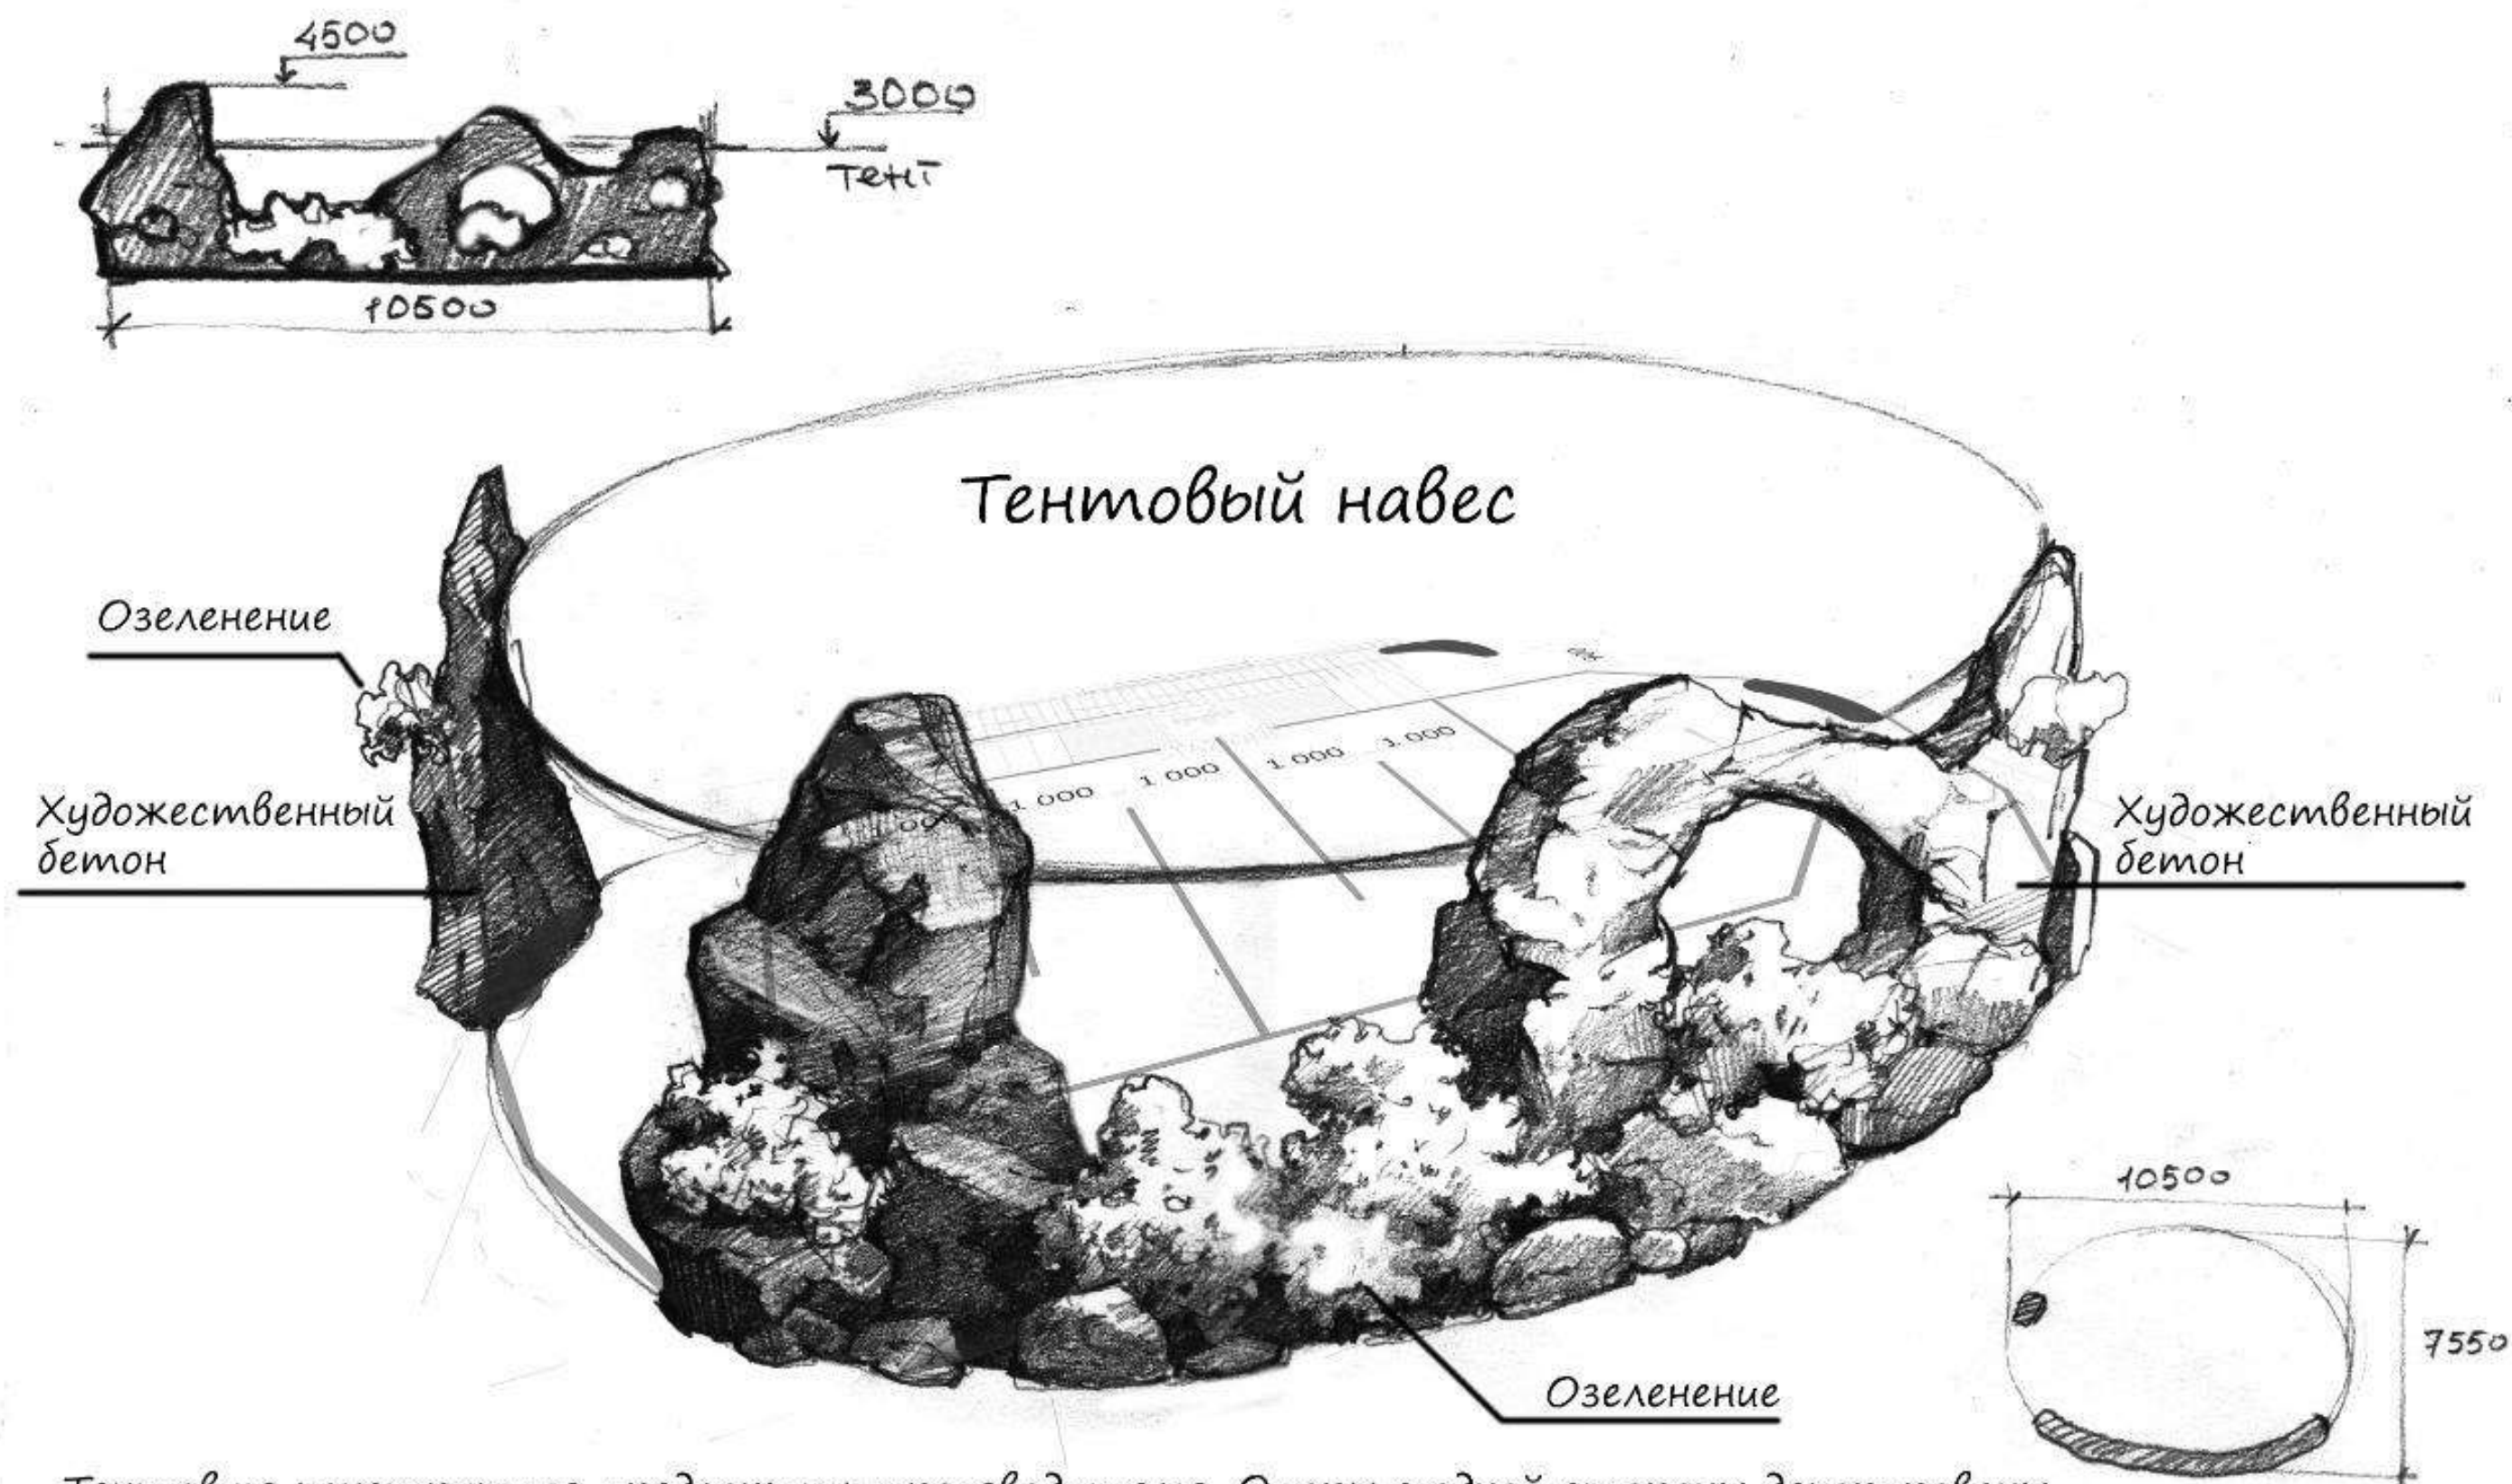

Тентовую конструкцию предложить производителю. Опоры с одной стороны декорированы, остальные – открытые опоры



		Эскизный проект аттракциона "Морской конек"	Стадия	Лист	Листов
Дизайнер	Граденко Д.В		П	23	49
		Эскизы навесов			
		т.89648992255			

Посадочная площадка. Навес 1.
План пола

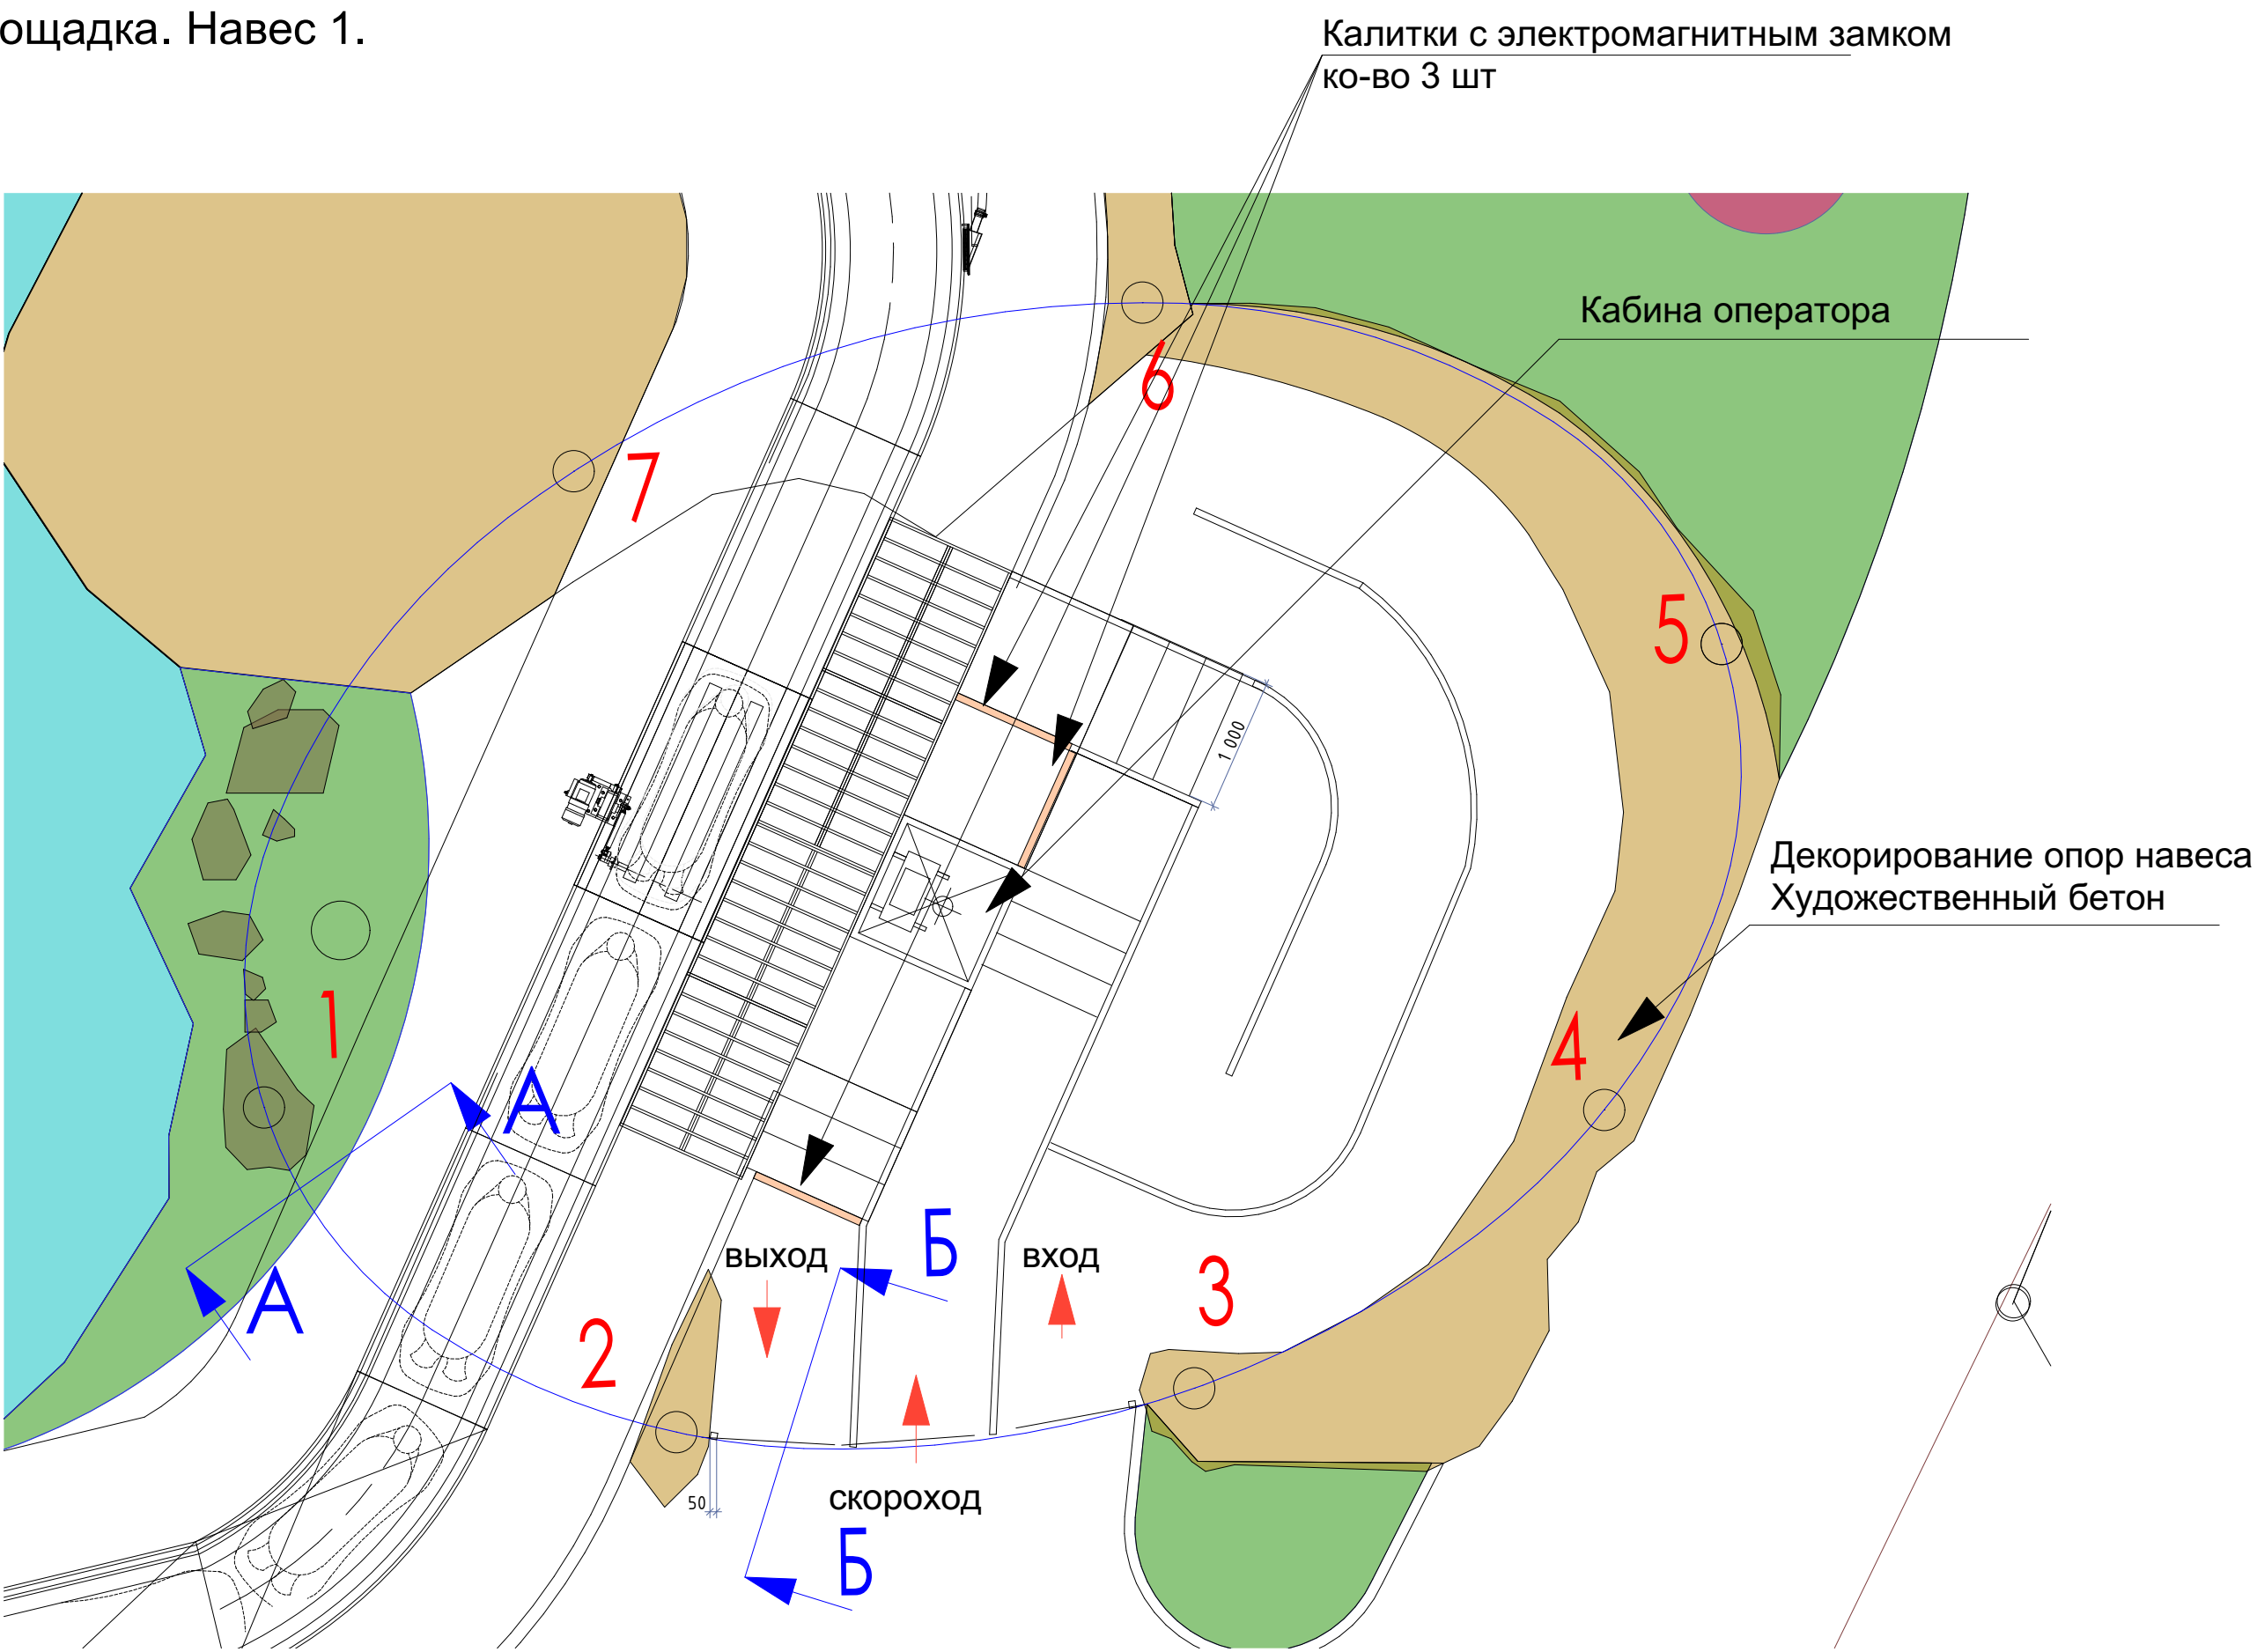


Эскизный проект аттракциона "Морской конек"		Стадия	Лист	Листов
		П	24	49
Дизайнер	Граденко Д.В	ПАосадочная плащадка навес план пола		
	т.89648992255			

Кабина оператора

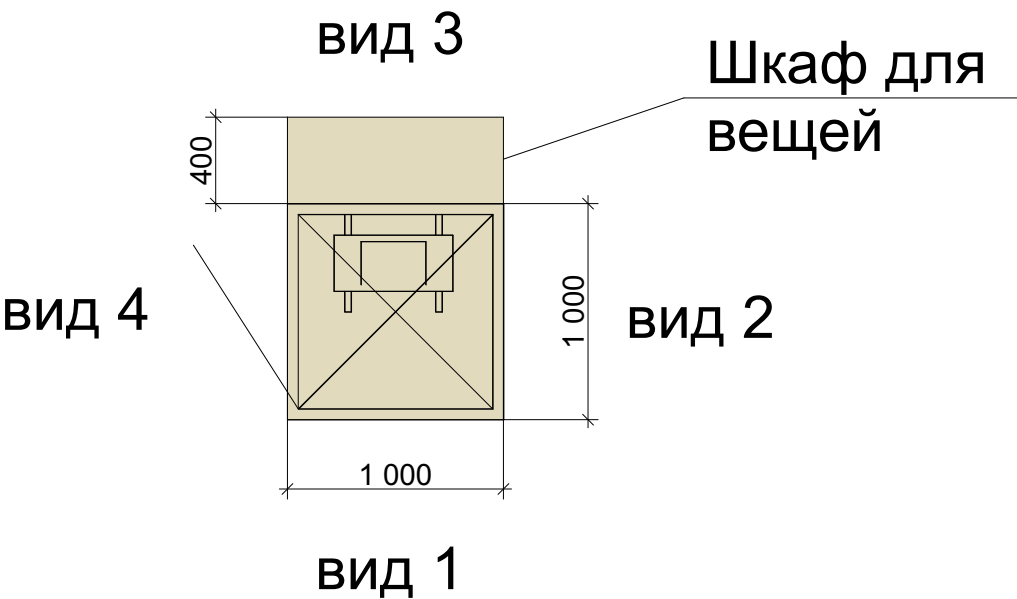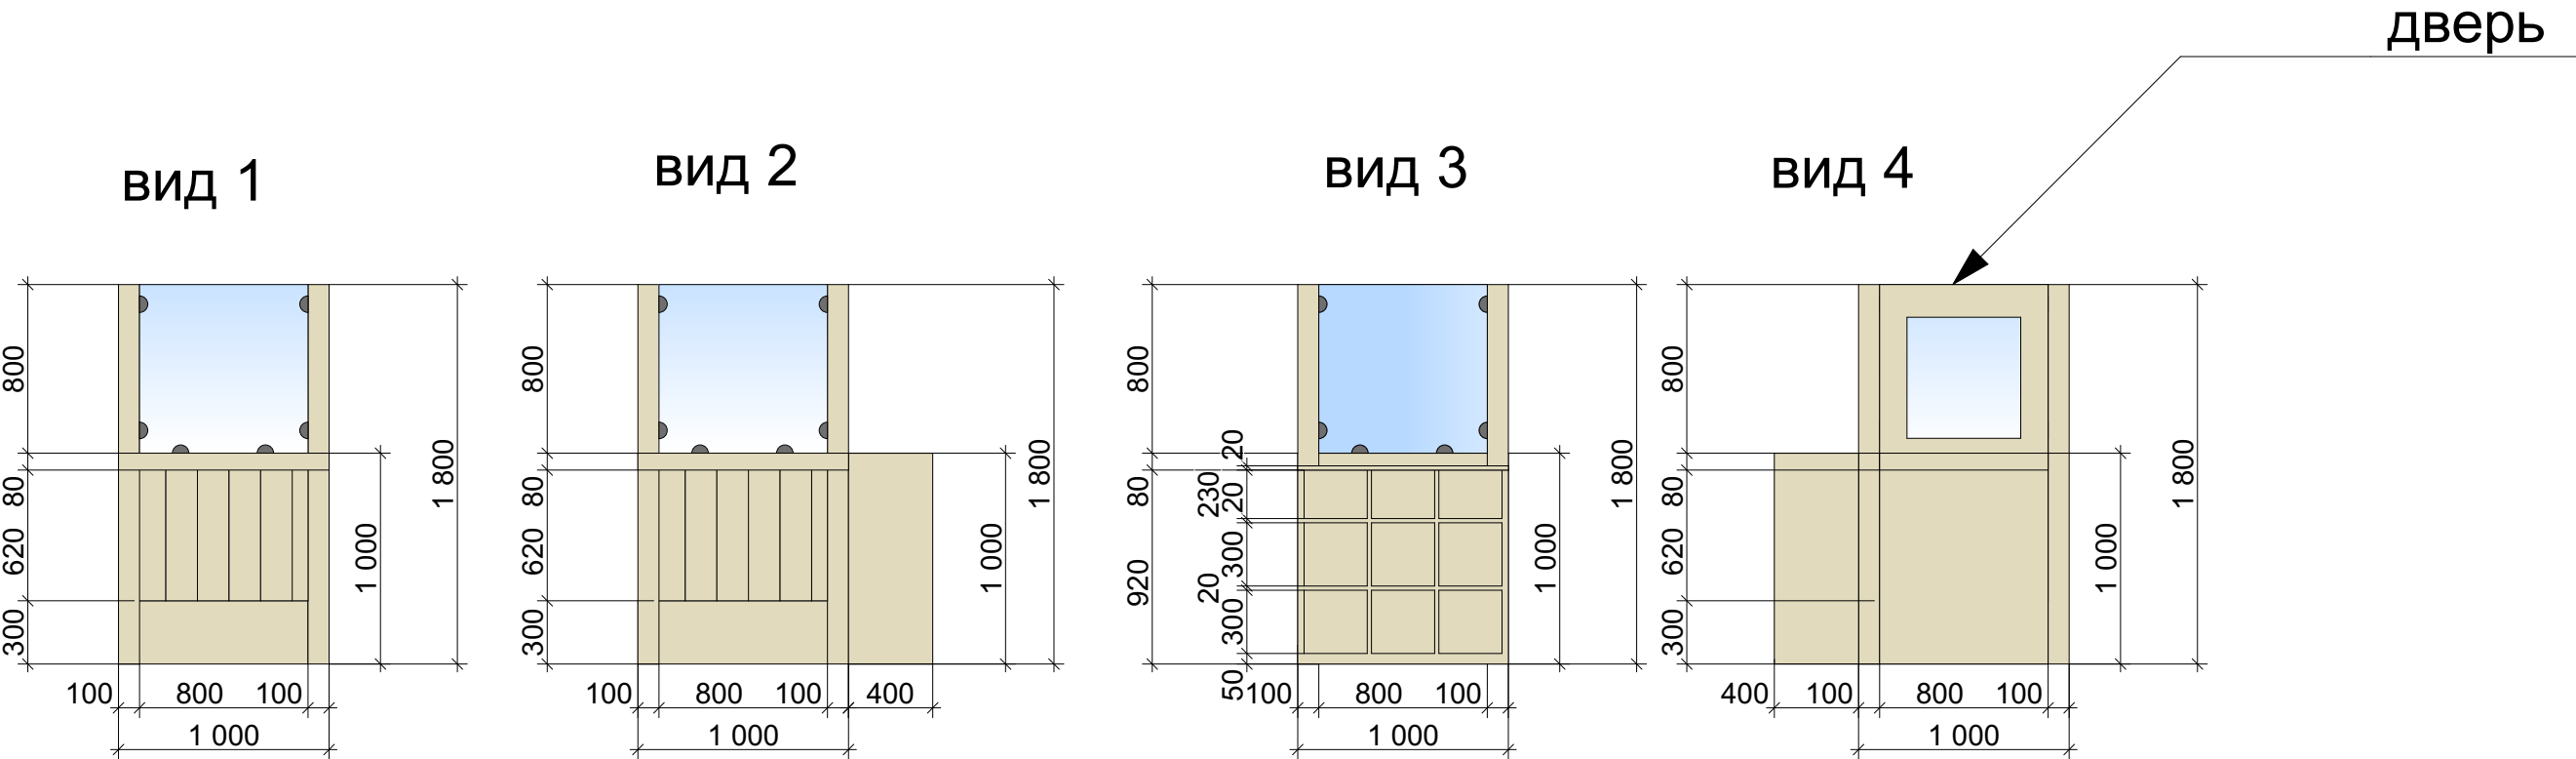



			Эскизный проект аттракциона "Морской конек"	Стадия	Лист	Листов
				П	25	49
Дизайнер	Граденко Д.В		Кабина оператора			
		т.89648992255				

Посадочная площадка. Навес 1.
Вид сверху

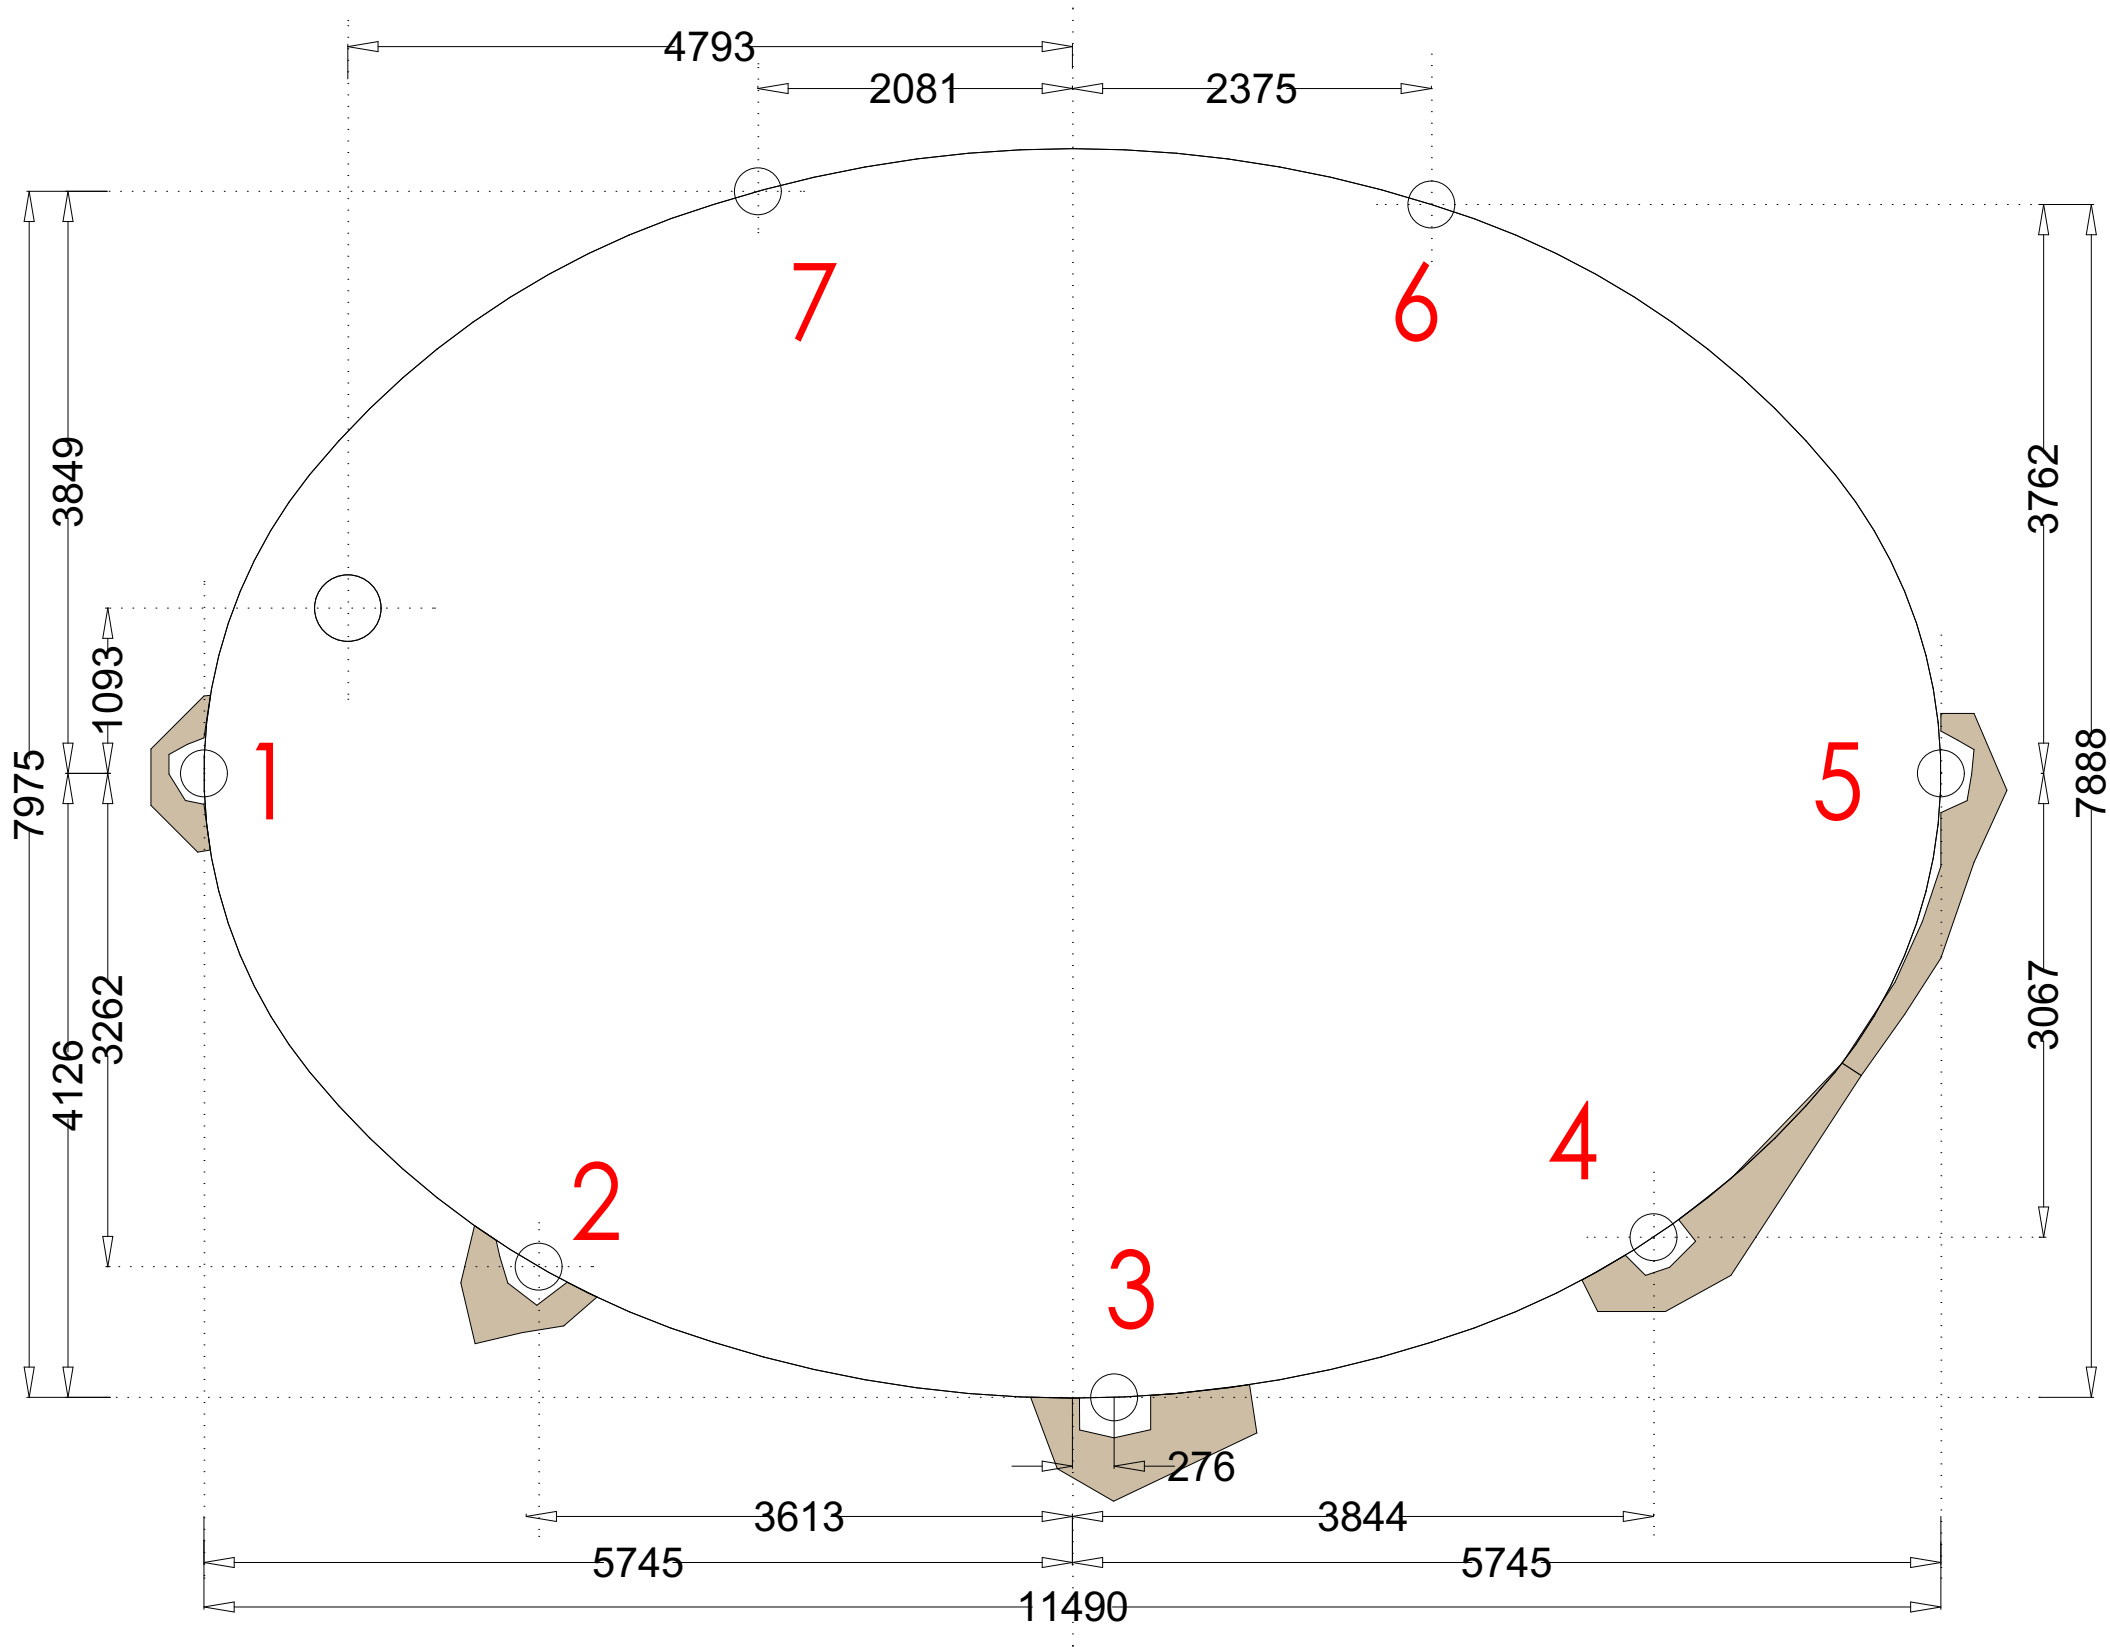


Эскизный проект аттракциона "Морской конек"		Стадия	Лист	Листов
		П	26	49
Дизайнер	Граденко Д.В	Посадочная площадка. Навес 1. План пола		
	т.89648992255			

Посадочная площадка. Навес 1
Развертка с расстановкой габаритных размеров

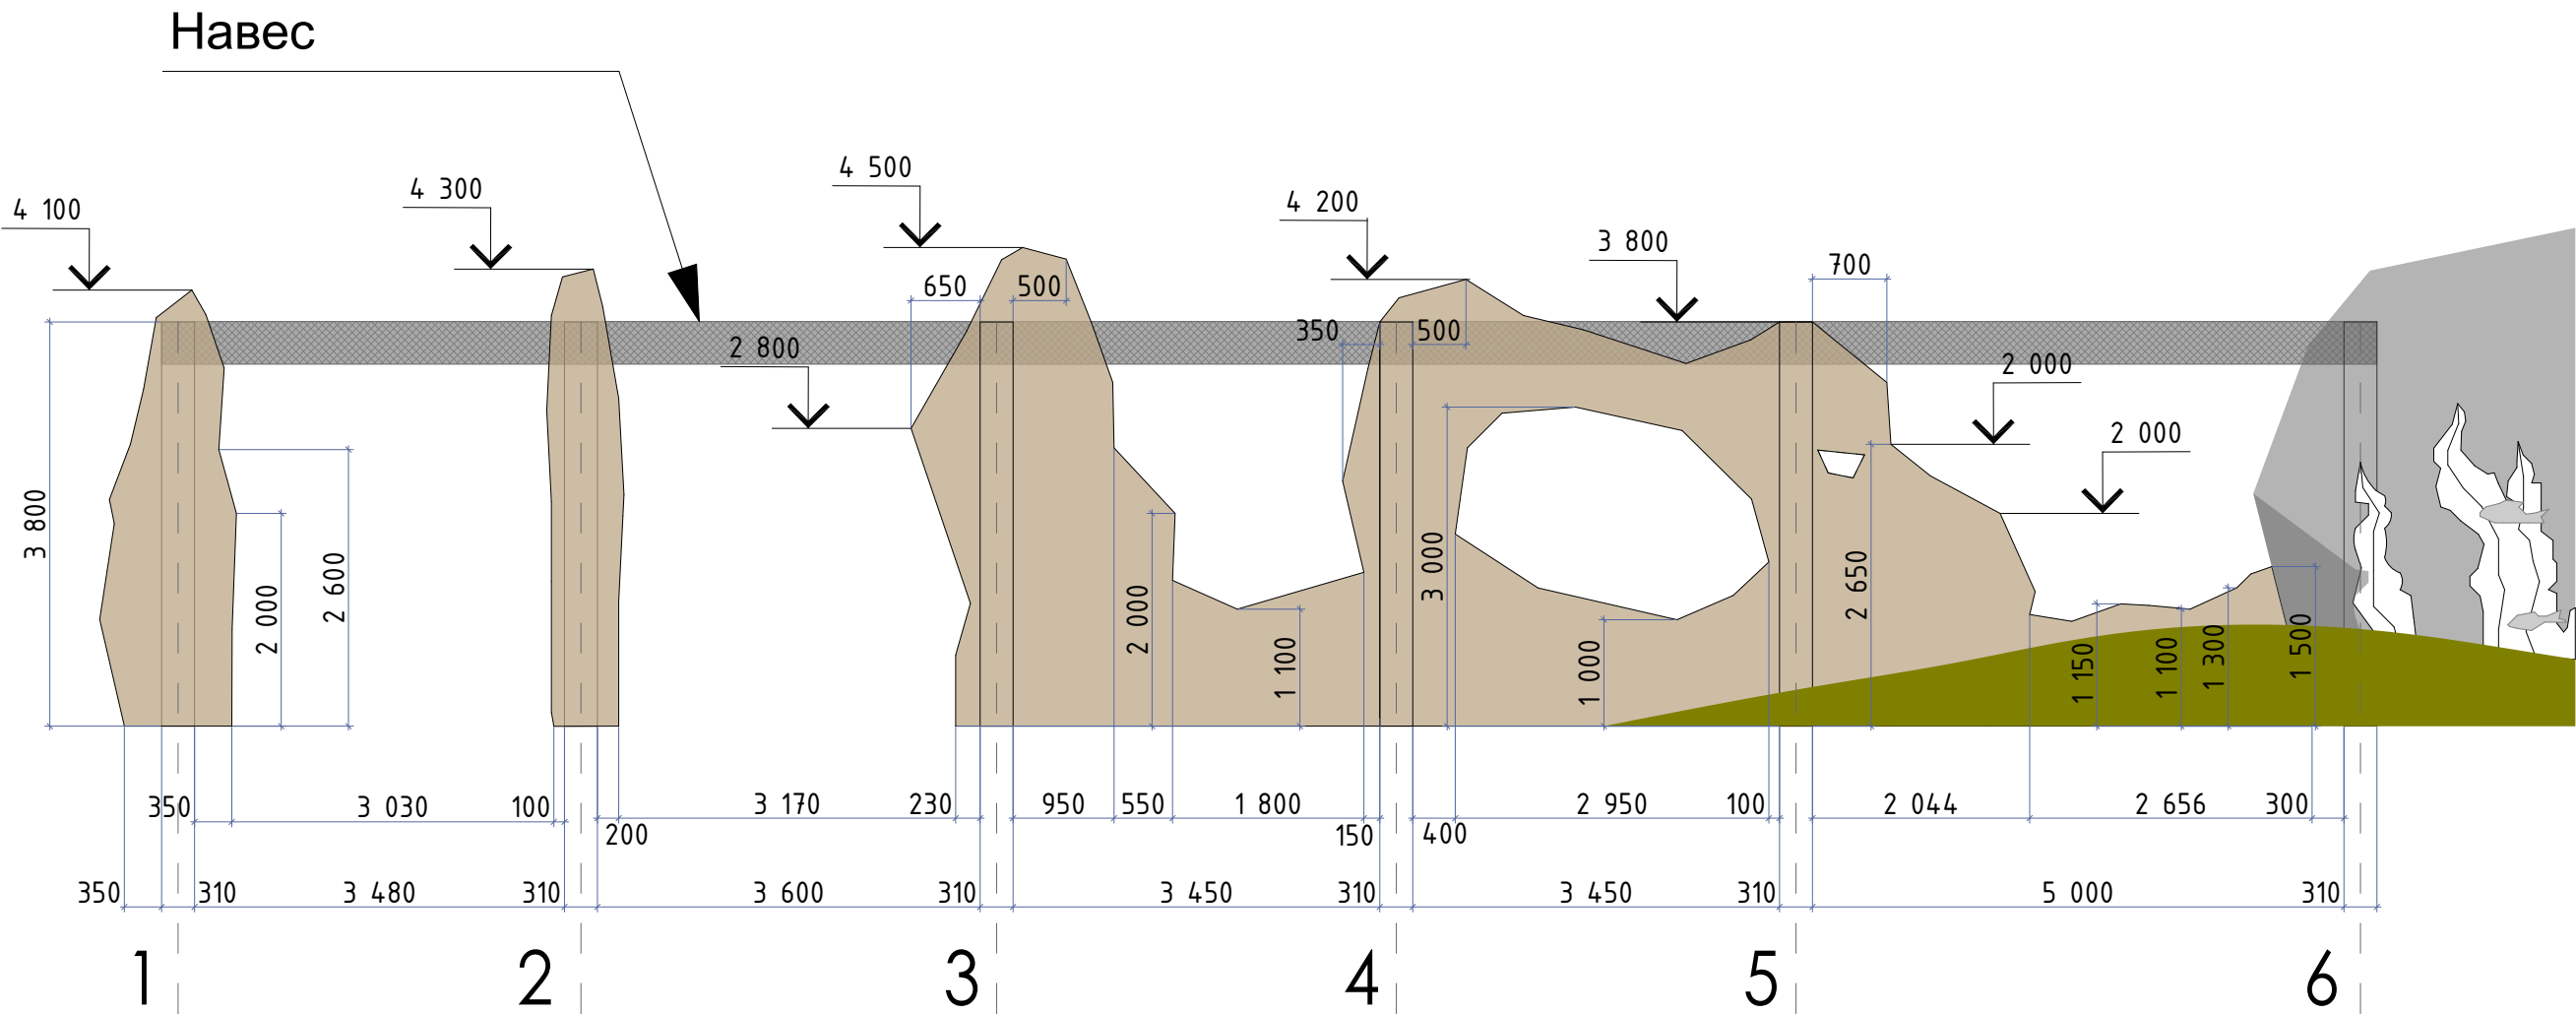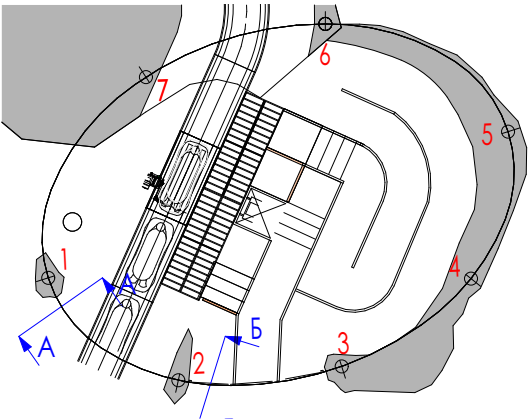


Эскизный проект аттракциона "Морской конек"		Стадия	Лист	Листов
		П	27	49
Дизайнер	Граденко Д.В	Посадочная площадка. Навес 1.развертка		
	т.89648992255			

Посадочная площадка. Навес 1
Развкртка по опорам 1,2

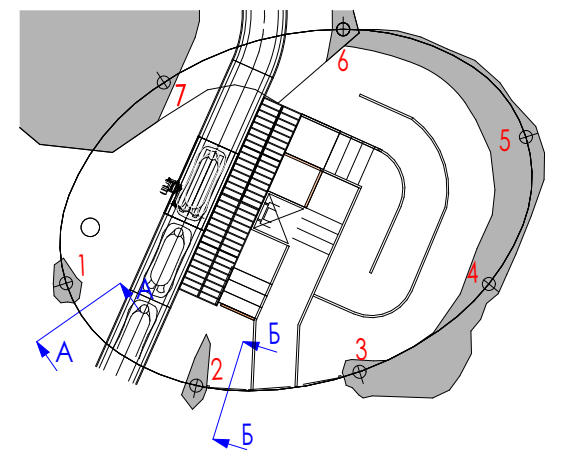


Ширина тента и отступы для удобной эксплуатации уточняются у производителей навеса

Разрез А-А

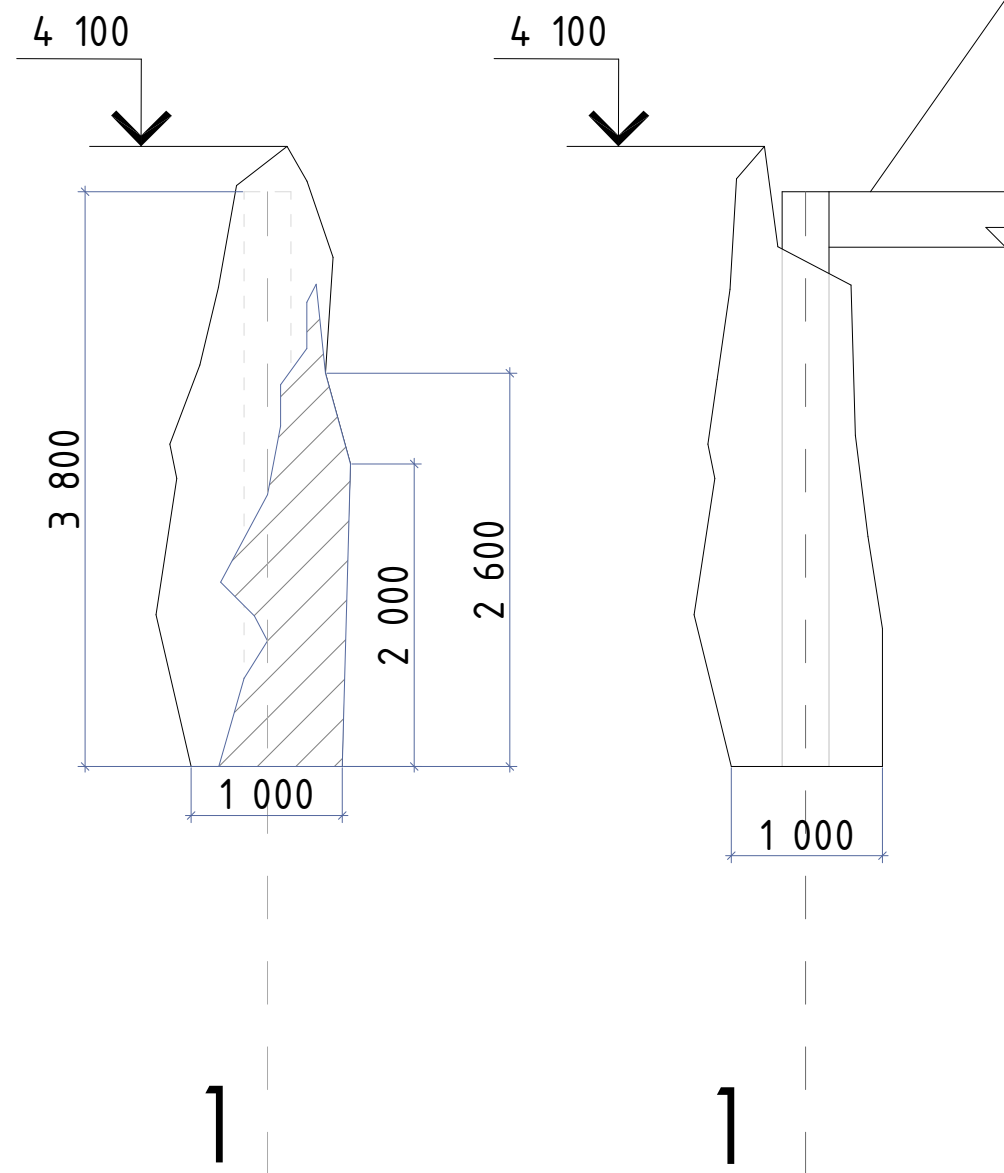


Разрез Б-Б

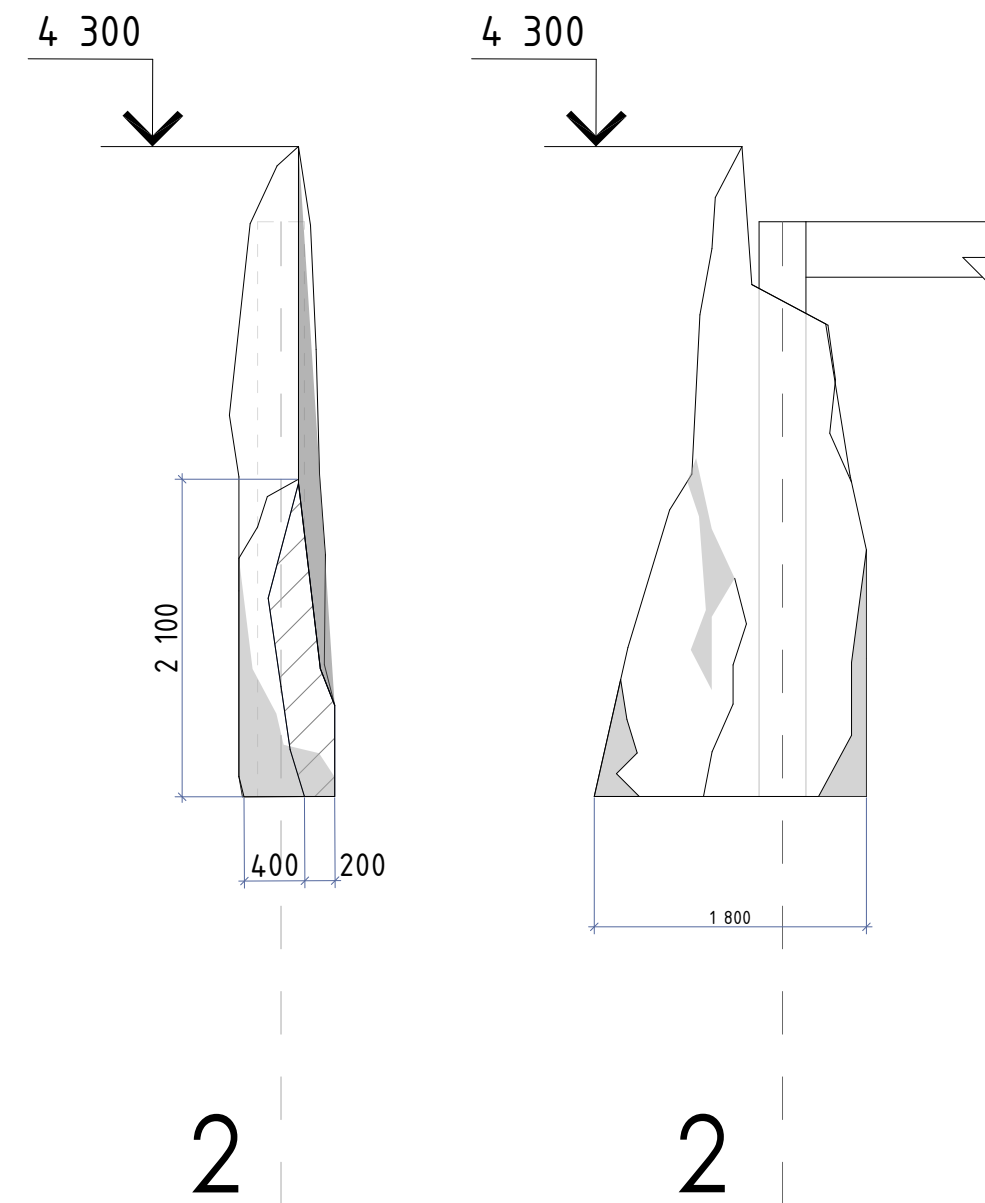



			Эскизный проект аттракциона "Морской конек"	Стадия	Лист	Листов
				П	28	49
Дизайнер	Граденко Д.В		Посадочная площадка. Навес 1. Развертка по опорам 1,2			
		т.89648992255				

Посадочная площадка. Навес 1
Развертка по опорам 3,4,5,6.

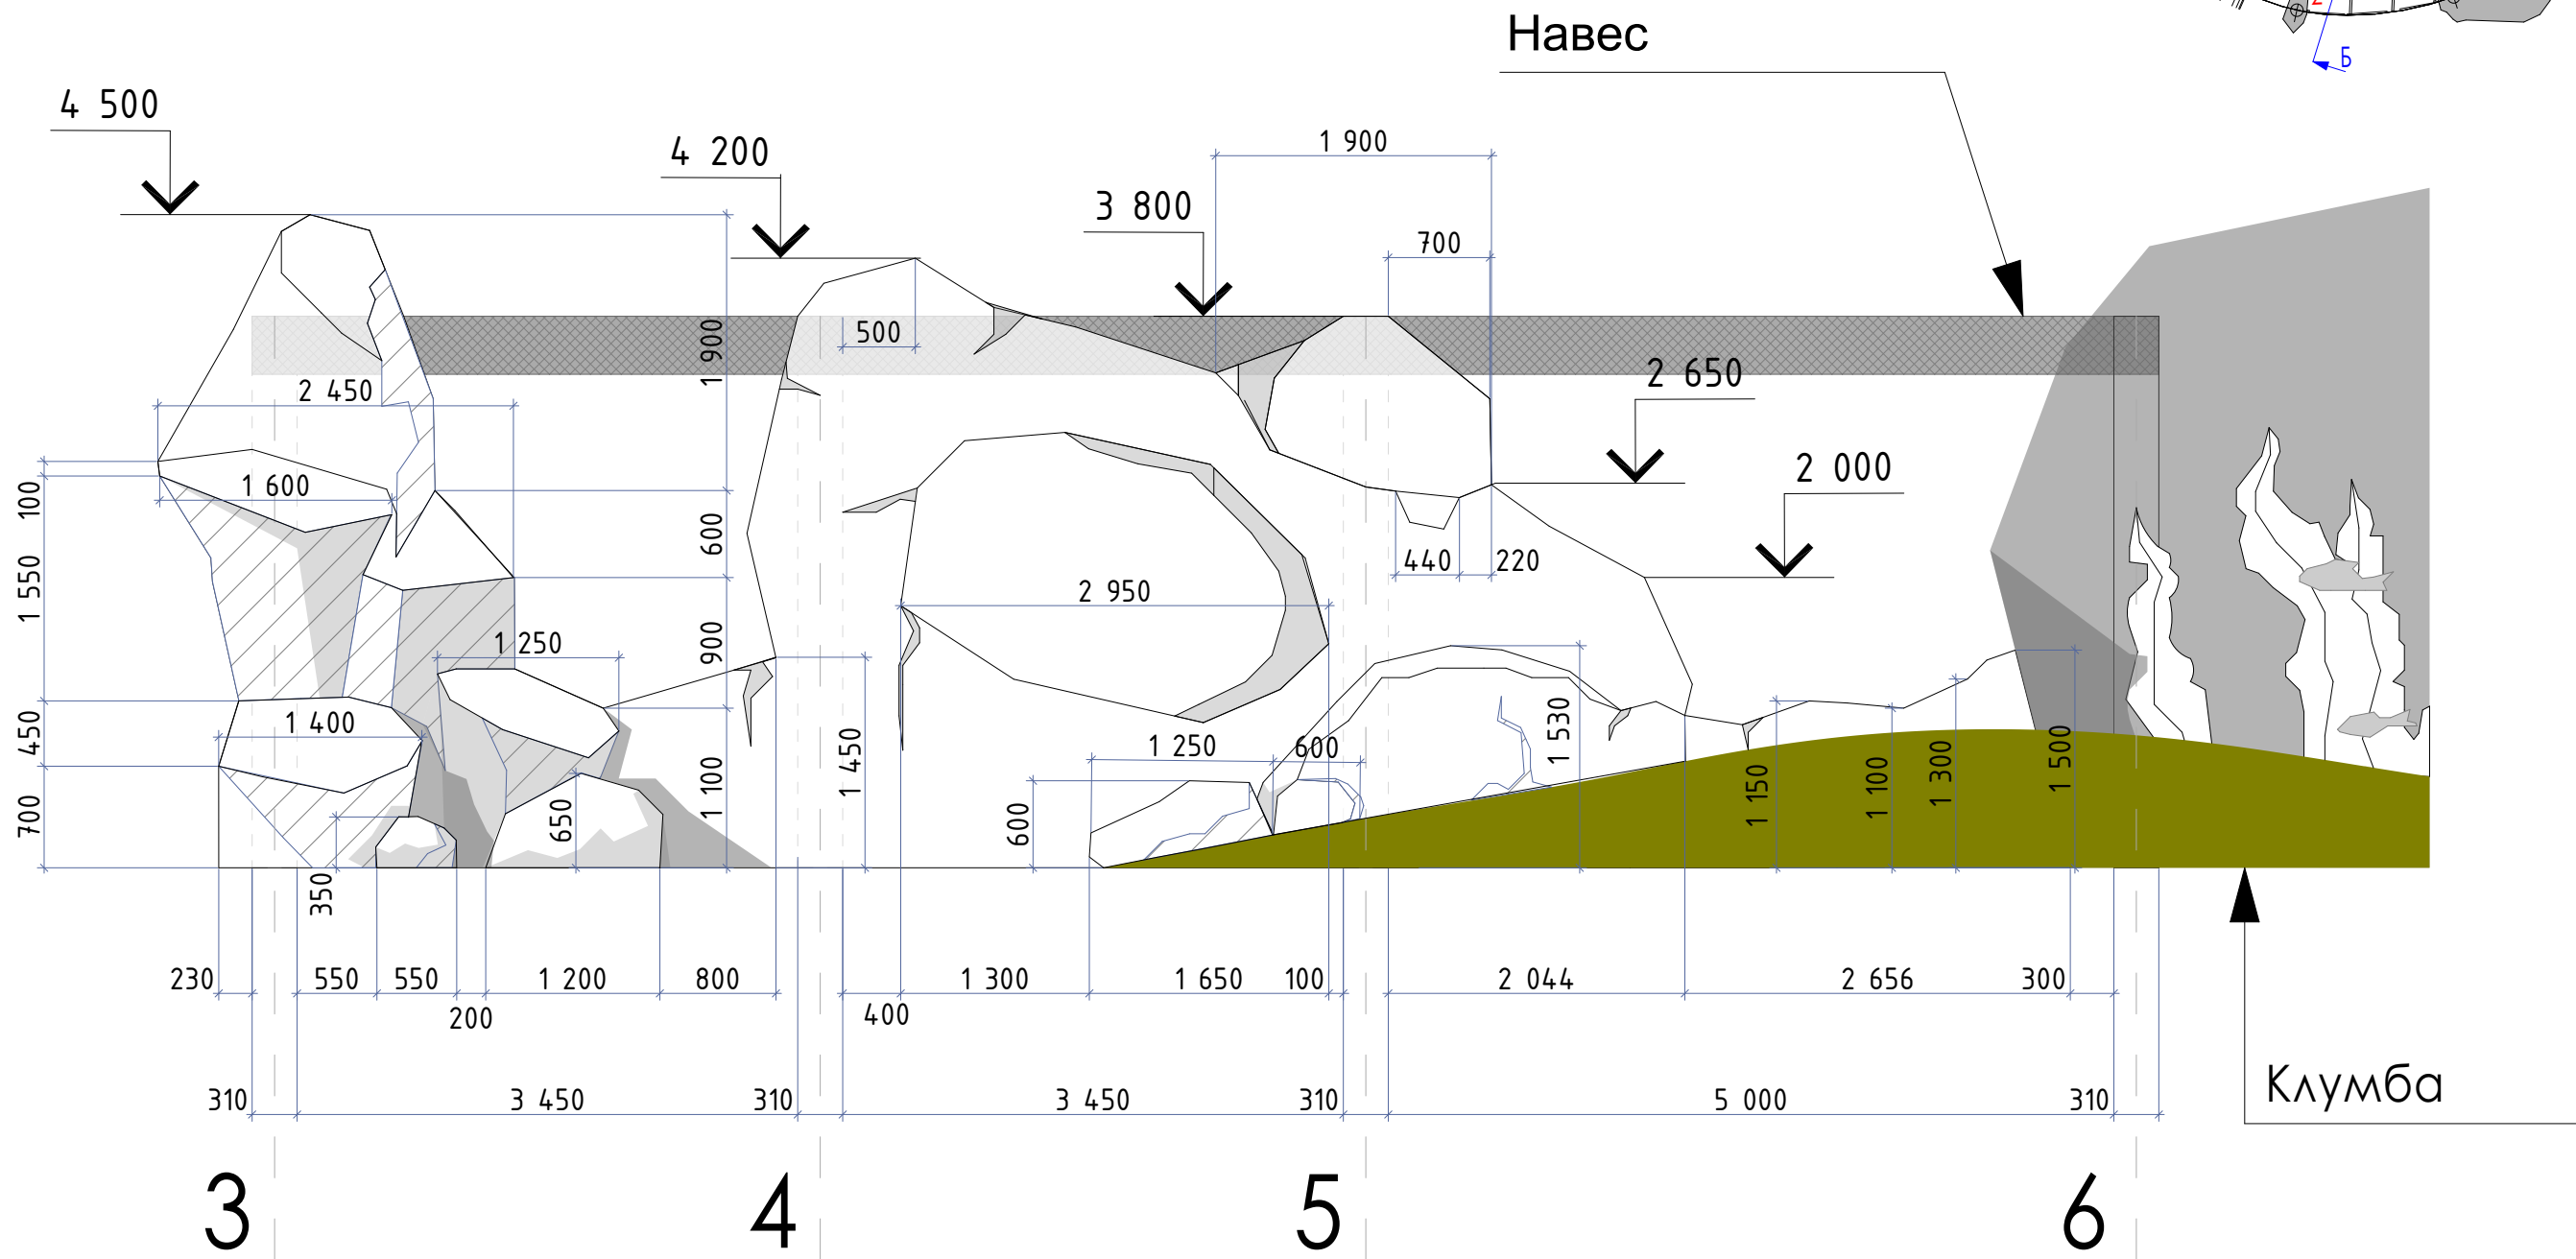

Дизайнер Граденко Д.В т.89648992255		Эскизный проект аттракциона "Морской конек" Посадочная площадка. Навес 1. Развертка по опорам 3,4,5,6		Стадия	Лист	Листов
				П	29	49

Посадочная площадка. Навес 1.
Развертка по опорам 6,5,4,3.

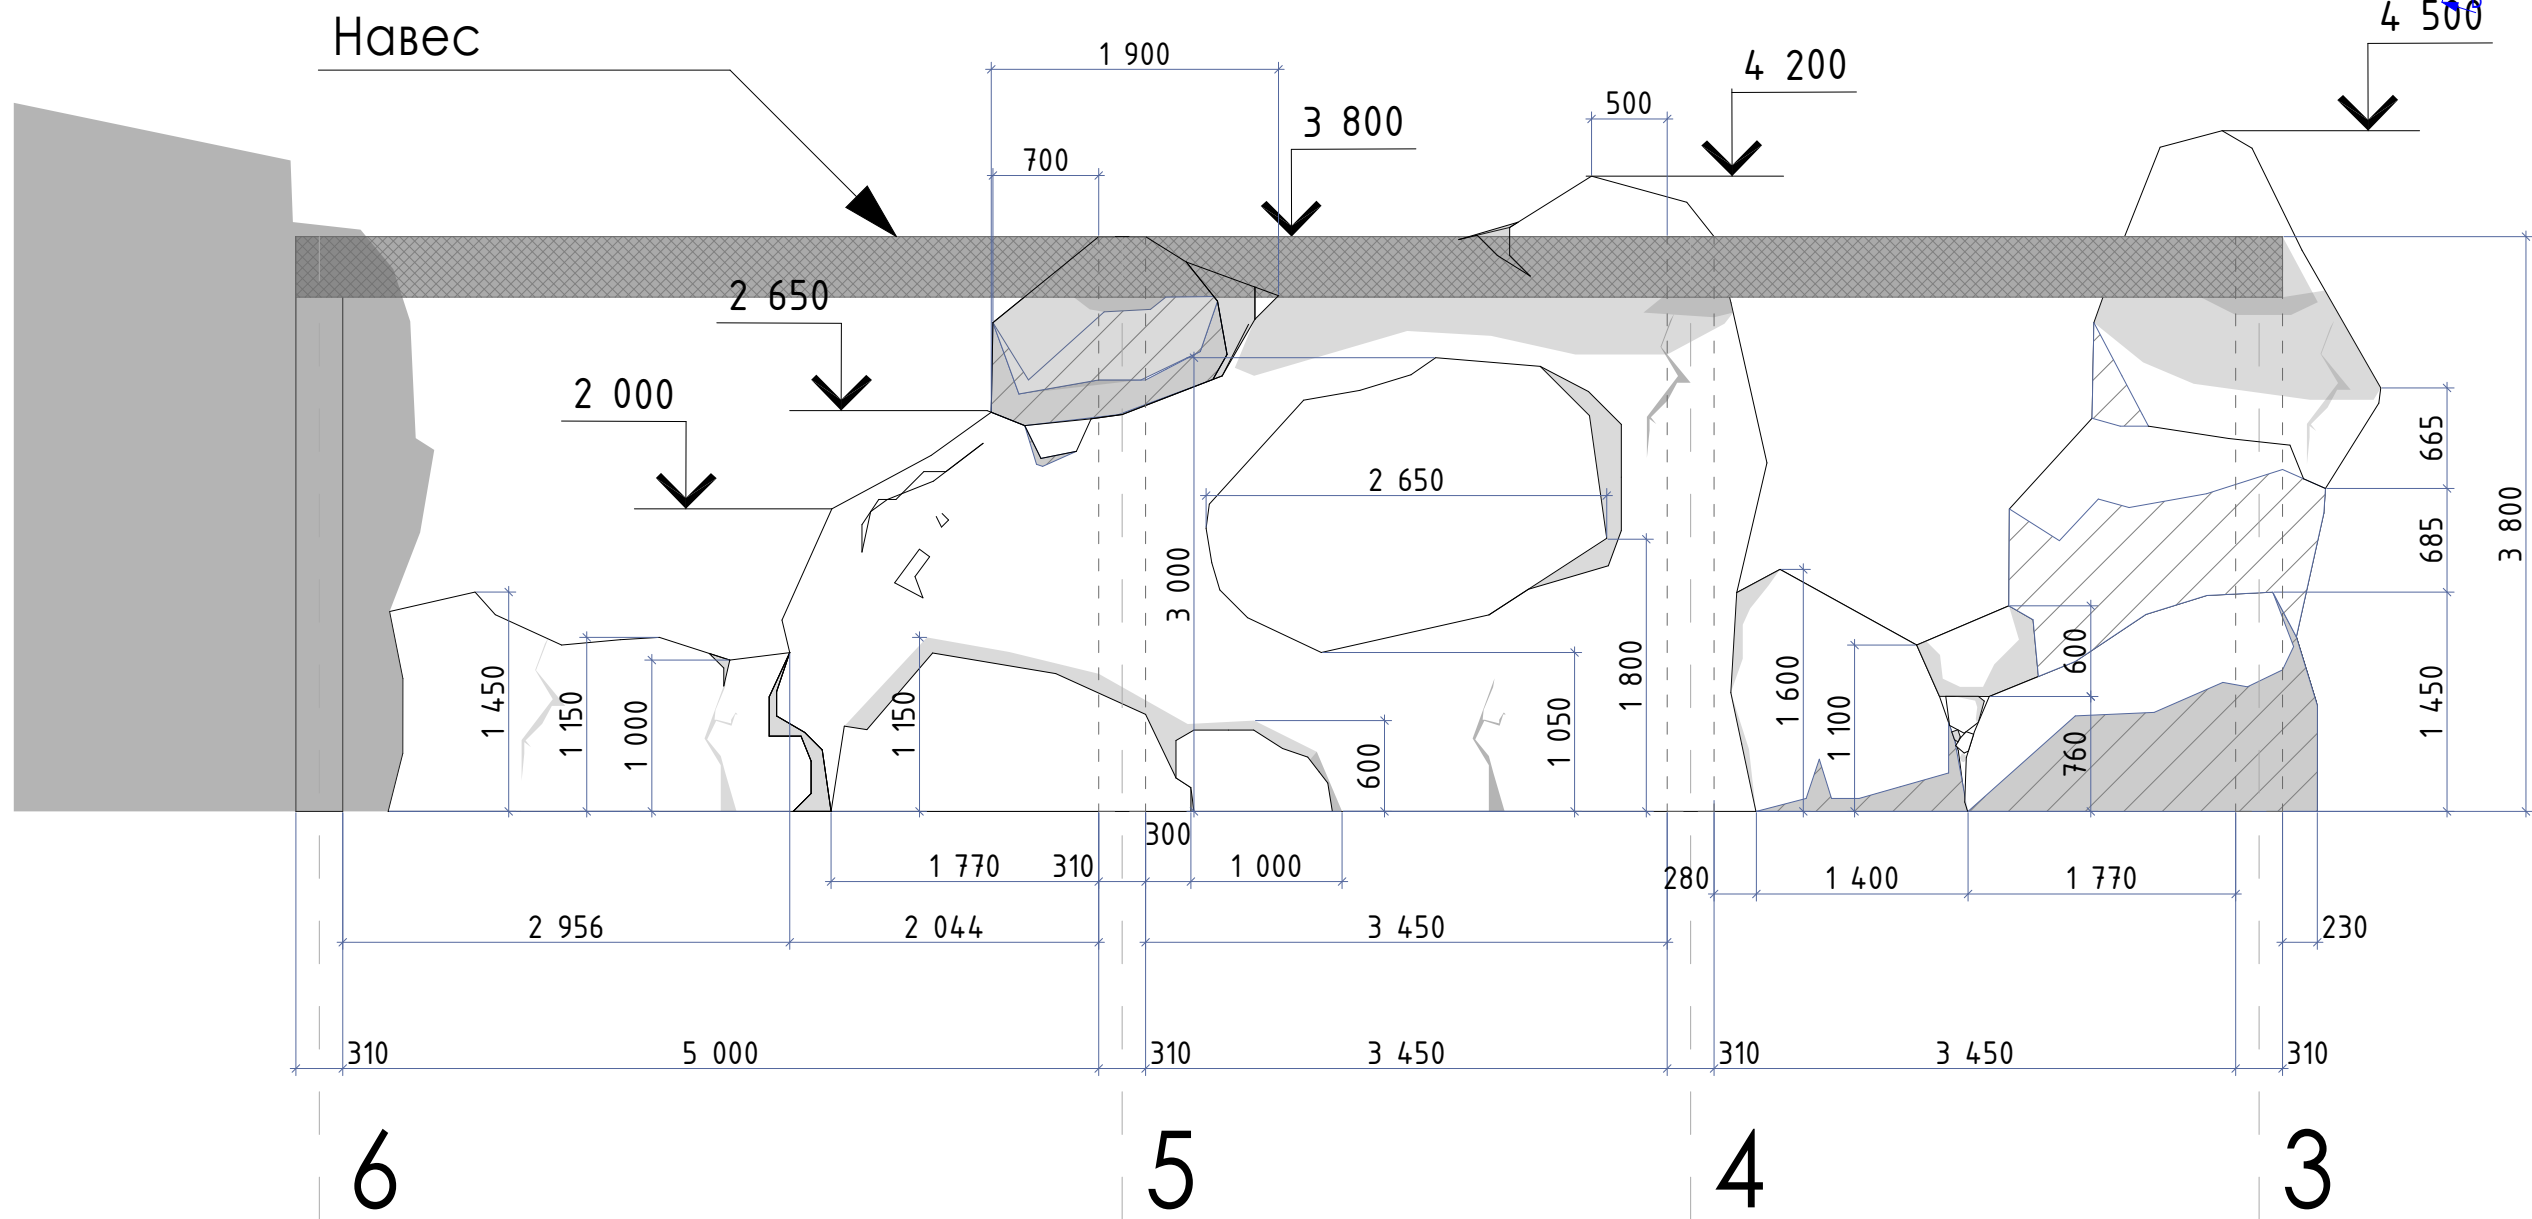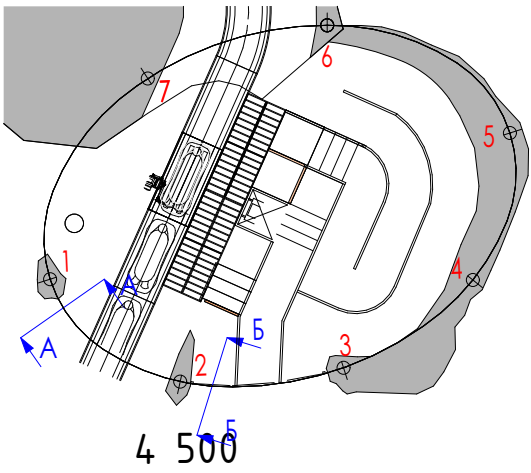

Дизайнер Граденко Д.В		Эскизный проект аттракциона "Морской конек"	Стадия	Лист	Листов
			П	30	49
		Посадочная площадка. Навес 1. Развертка по опорам 6,5,4,3			
		т.89648992255			

Цвета покраски навесов

текстура



Скала

Цвета покраски
по каталогу
Tikkurila Symphony
Основной N 461
Свет K 461
Тень M 484
Патина S 452
Патина K 465

Коралы желтые

Цвета покраски
по каталогу Tikkurila Symphony
Основной K 302
Свет K 390
Патина N 303

Рыбы

Цвета покраски
по каталогу Tikkurila
Symphony
Основной K 388
Свет K 390

Кораллы фиолетовые

Цвета покраски
по каталогу Tikkurila Symphony
Основной M 343
Свет K 345
Тень N 346
Патина L 342

Водоросли

Цвета покраски
по каталогу Tikkurila Symphony
Основной L 375
Свет L 381
Тень M 378
Патина J 375


		Эскизный проект аттракциона "Морской конек"	Стадия	Лист	Листов
Дизайнер	Граденко Д.В		П	37	49
		Цвета покраски навесов			
		т.89648992255			

Секция ограждения аттракциона
кол- во 50 шт


Калитка
3 шт

Секция очередеобразователя

труба круглого сечения D=50 мм

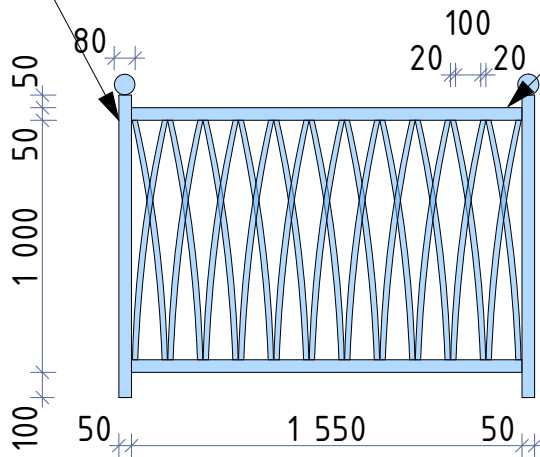


труба квадратного сечения 50 мм

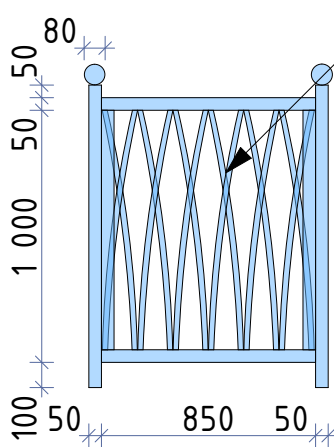


труба квадратного сечения 20 мм

труба круглого сечения D=50 мм

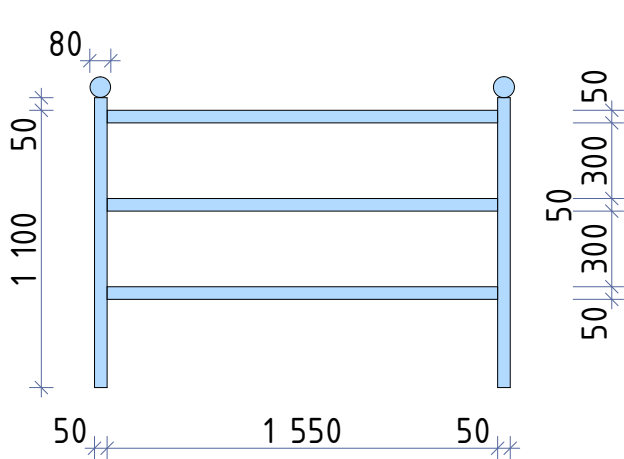


Секция ограждения аттракциона
кол- во 11 шт

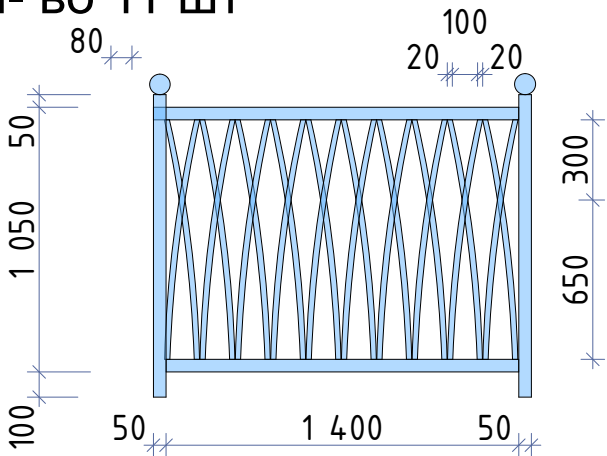

Материал - профильная труба
Цвет покраски по каталогу Mobihel
480 брыз

*Секции ограждения необходимо уточнить на стадии
проектирования конструкции навеса


			Эскизный проект аттракциона "Морской конек"	Стадия	Лист	Листов
				П	38	49
Дизайнер	Граденко Д.В		Ограждение			
		т.89648992255				

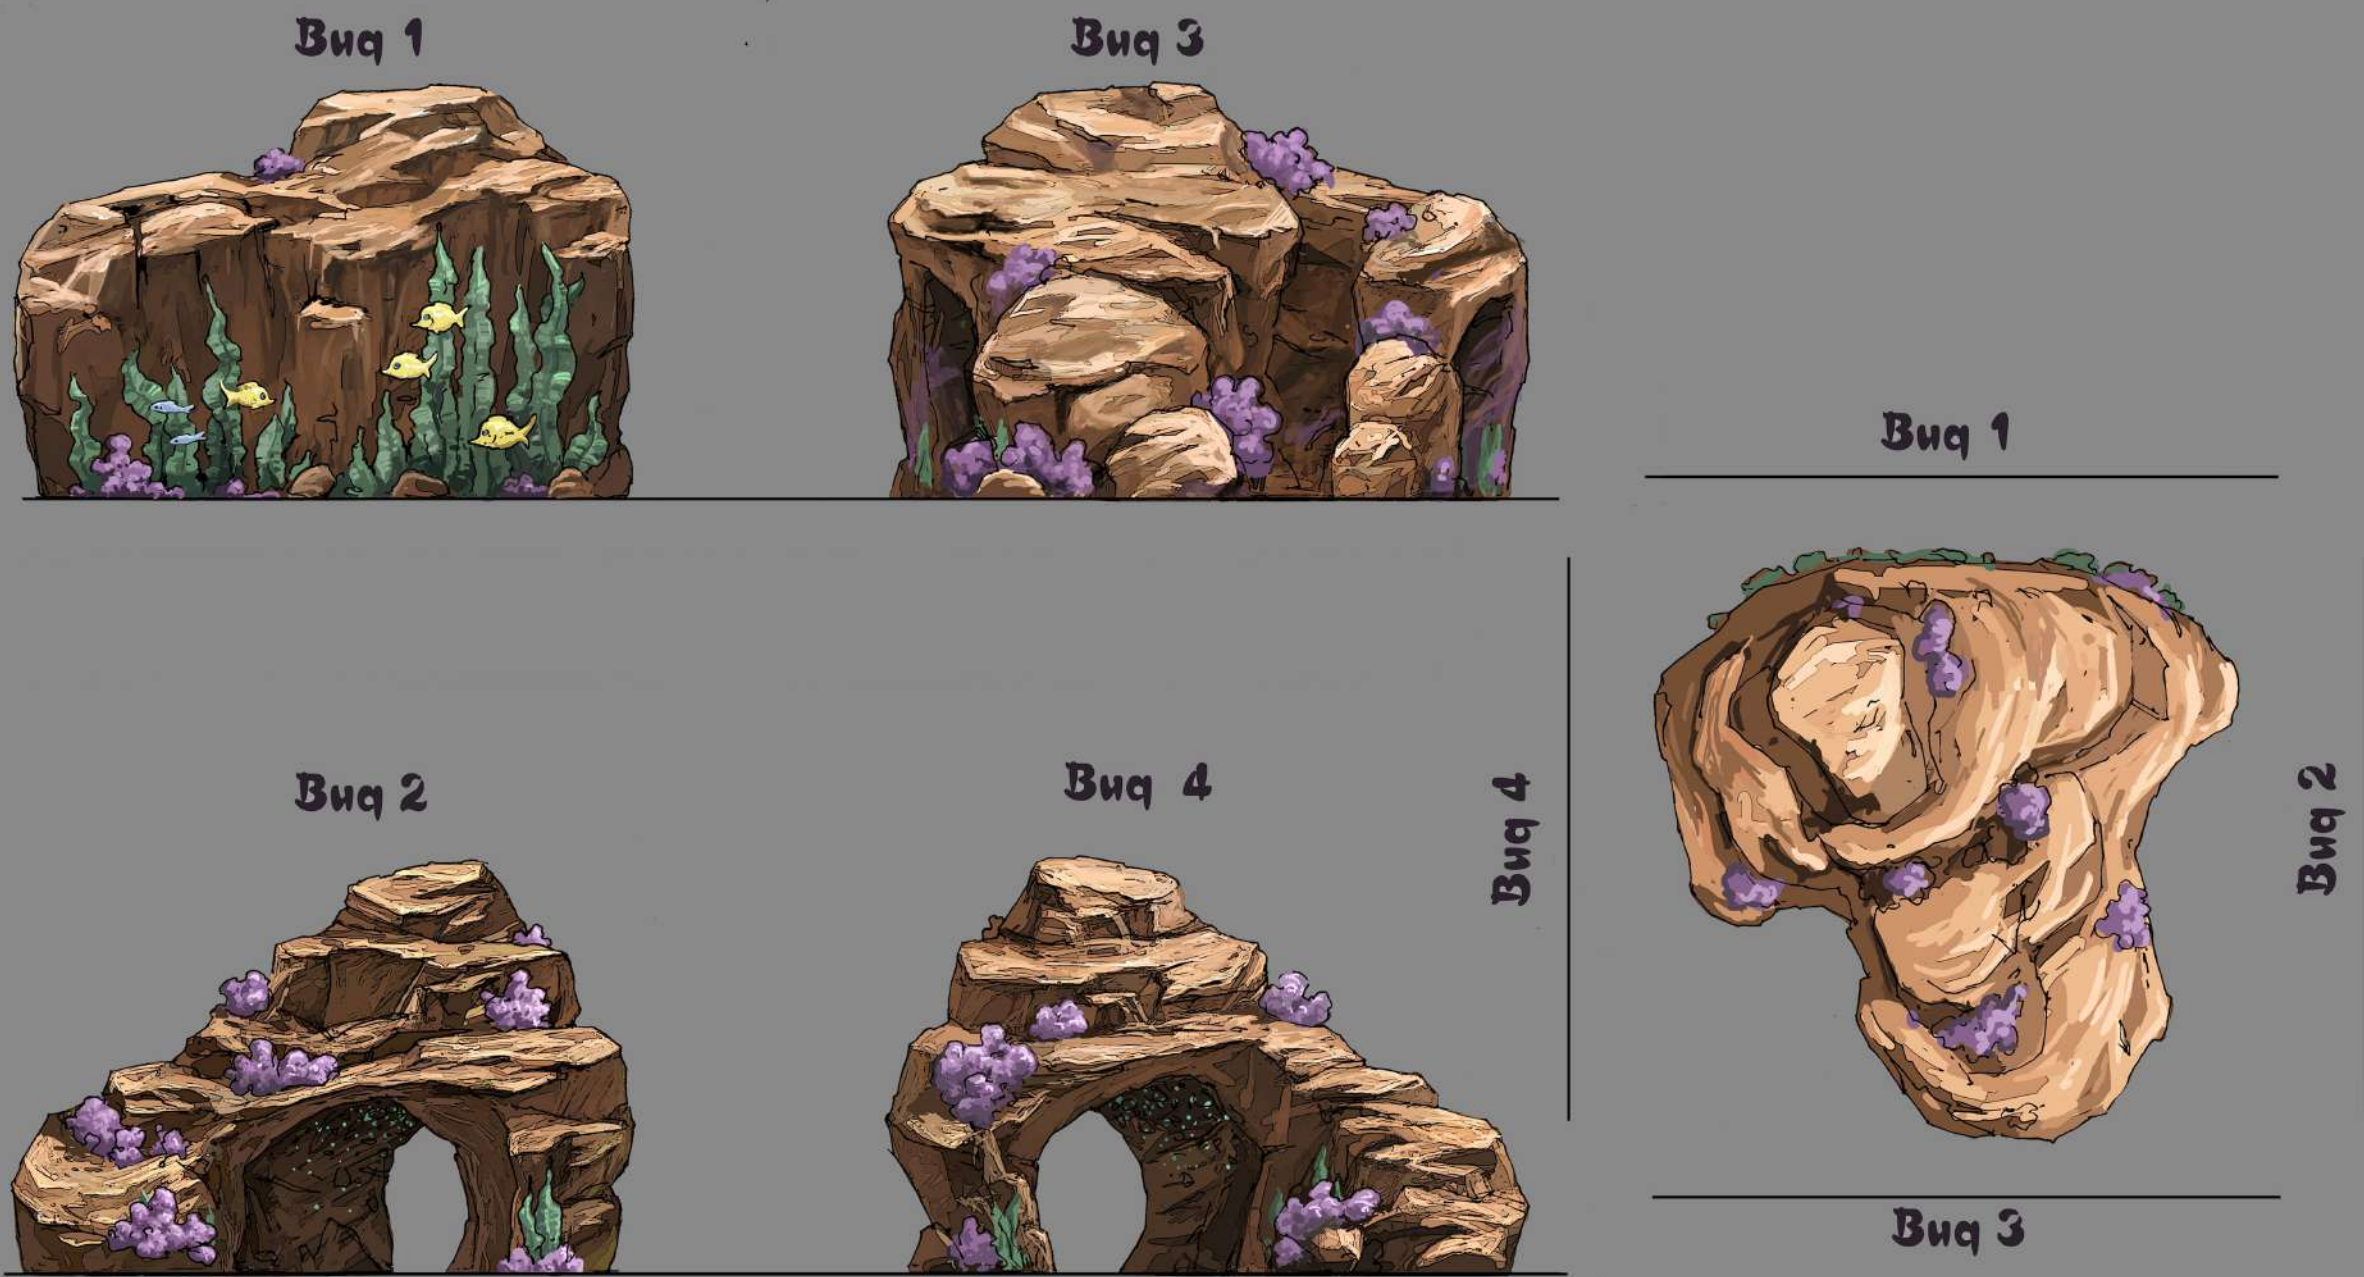

Материал выполнения художественный бетон

			Эскизный проект аттракциона "Морской конек"	Стадия	Лист	Листов
				П	39	49
Дизайнер	Граденко Д.В		Декорация Скала			
		т.89648992255				


Декорация скала
План пола

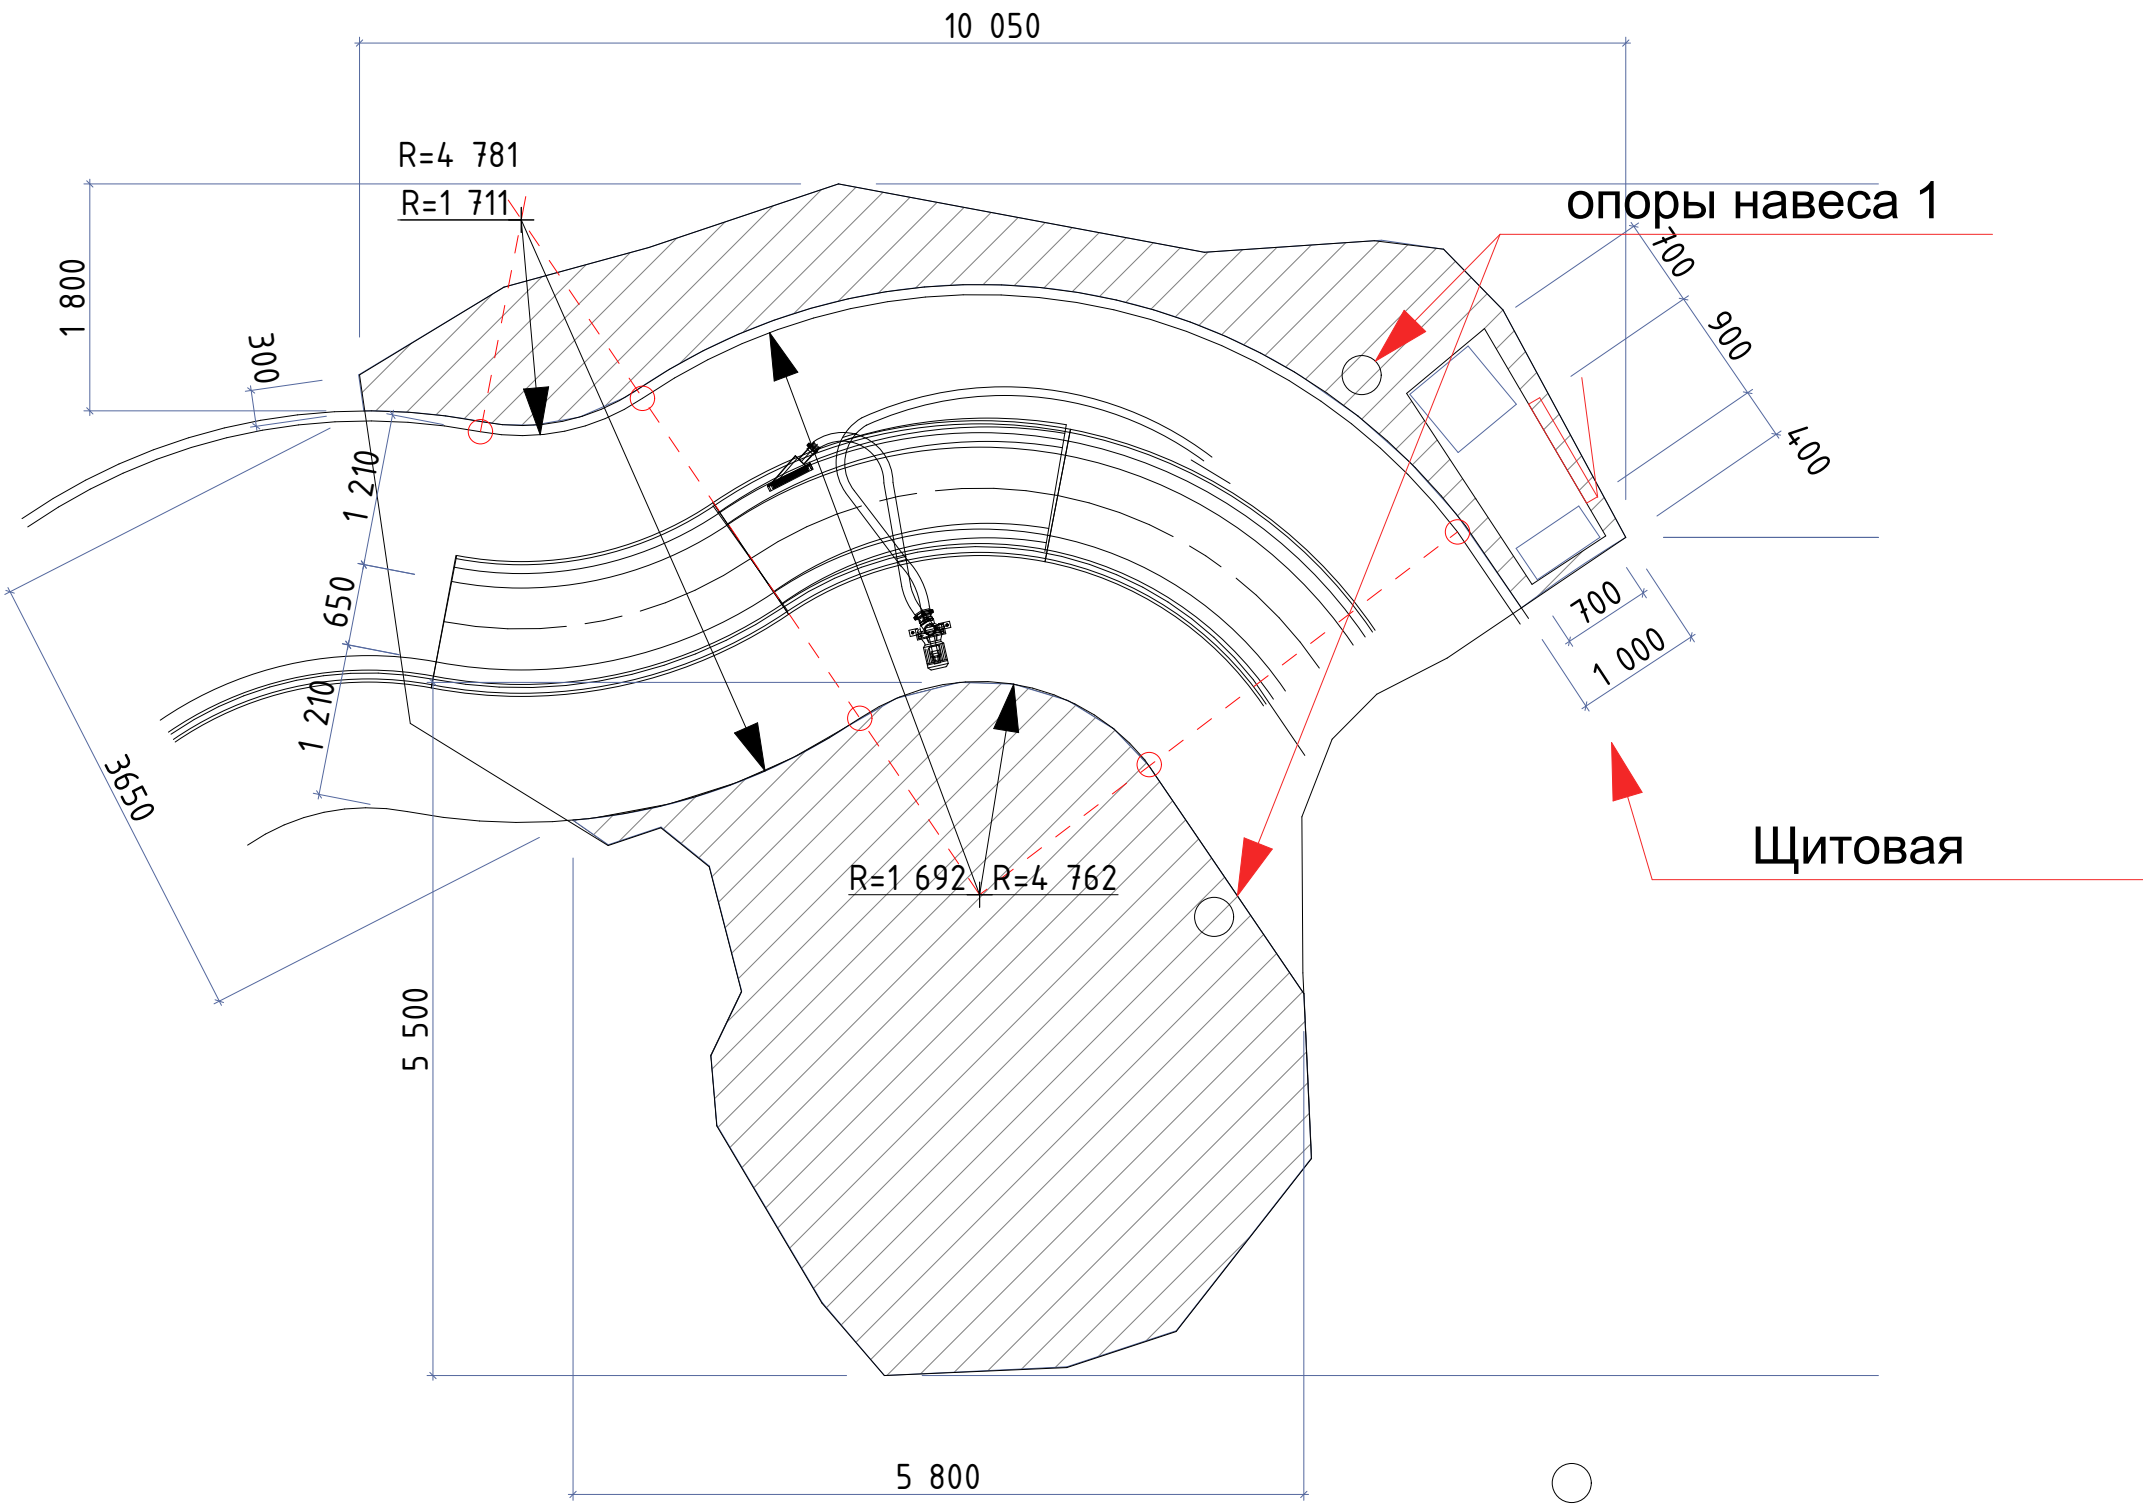

* Габариты аттракциона смотреть в документации производителя.



		Эскизный проект аттракциона "Морской конек"	Стадия	Лист	Листов
			П	40	49
Дизайнер	Граденко Д.В	Декорация скала. План пола			
	т.89648992255				

Декорация скала
Вид сверху

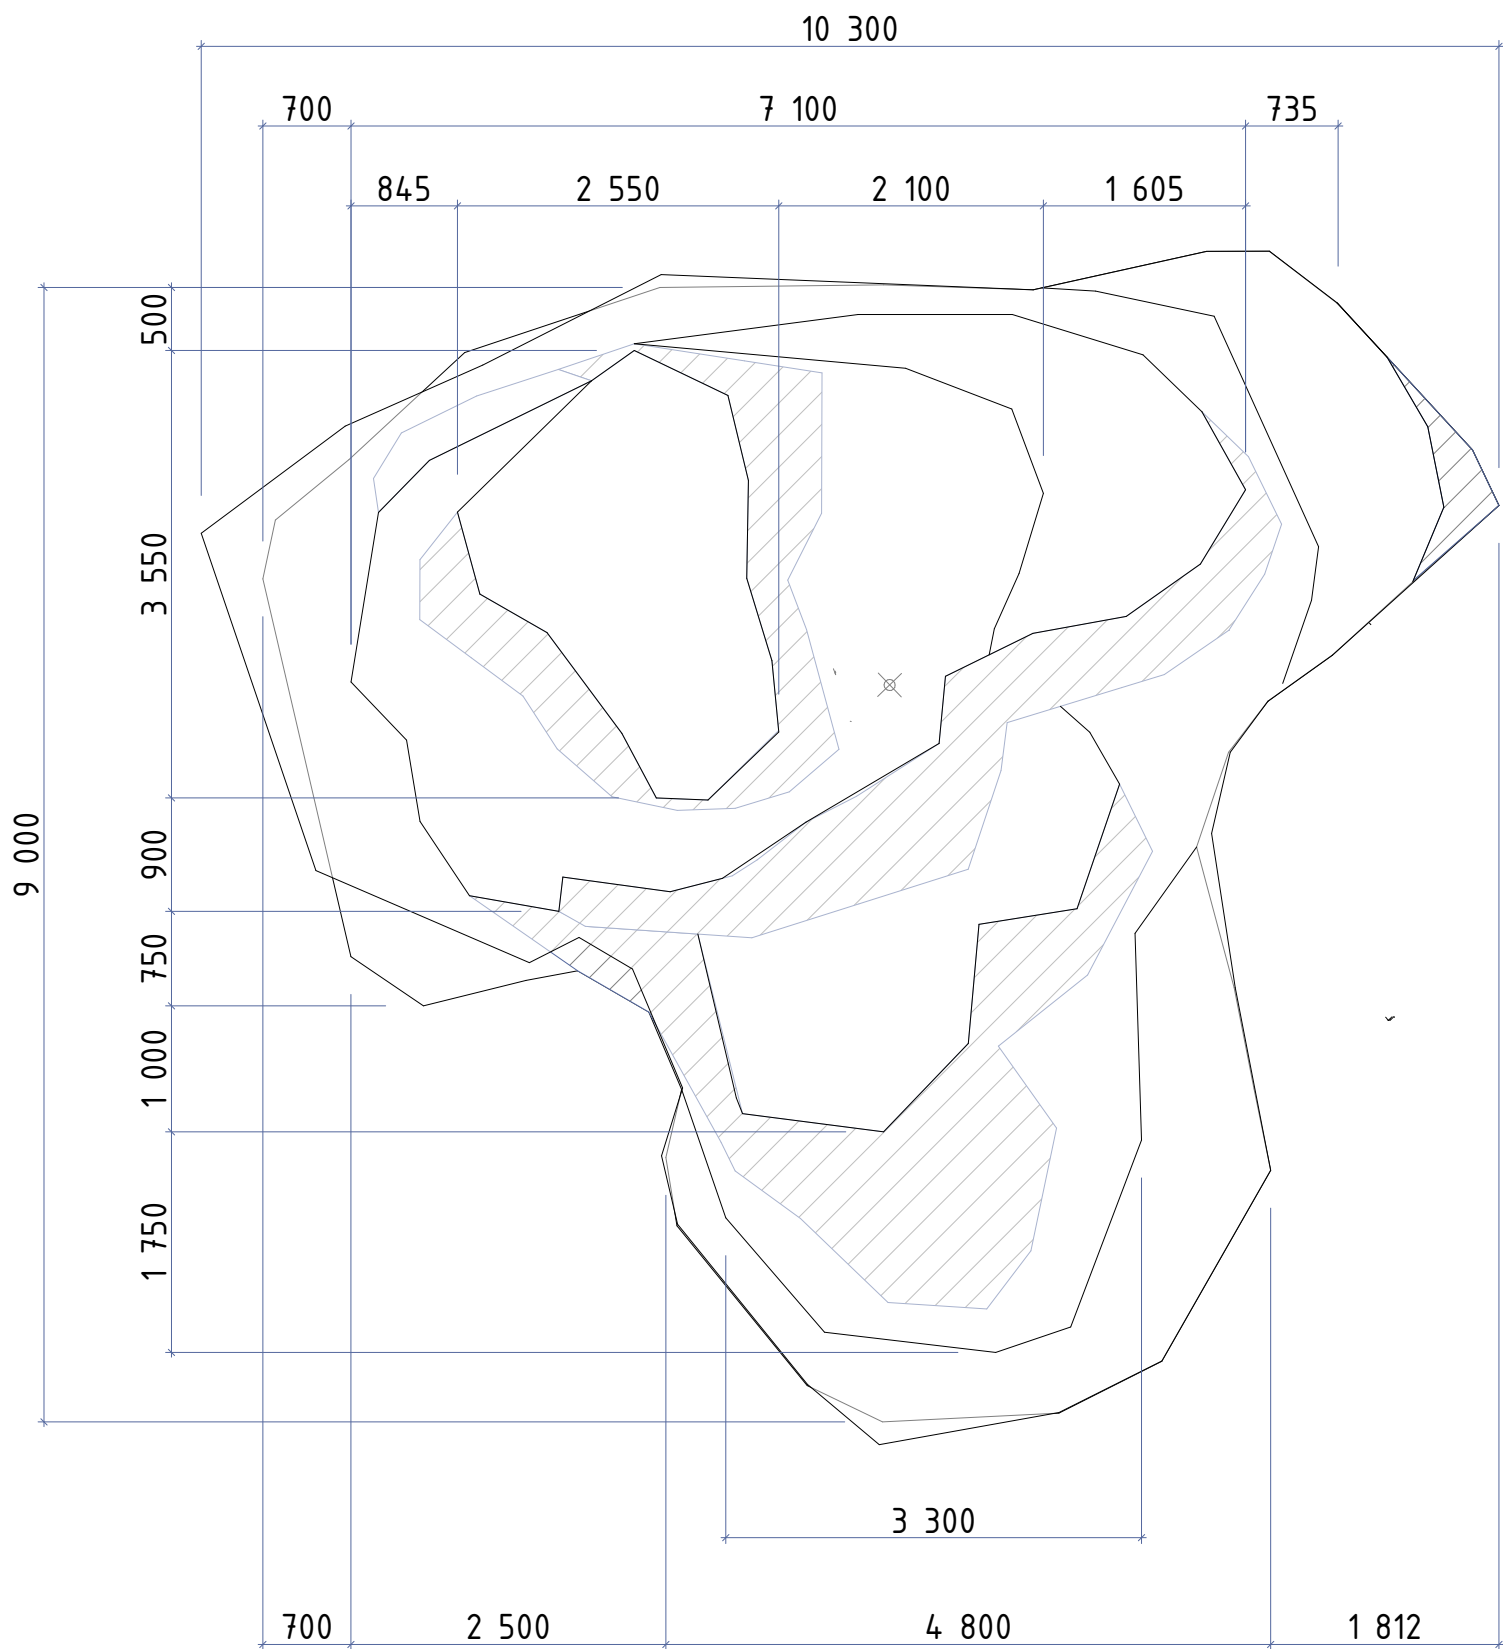



		Эскизный проект аттракциона "Морской конек"	Стадия	Лист	Листов
			П	41	49
Дизайнер	Граденко Д.В	Декорация скала. Вид сверху			
	т.89648992255				

Декорация скала
Вид 1

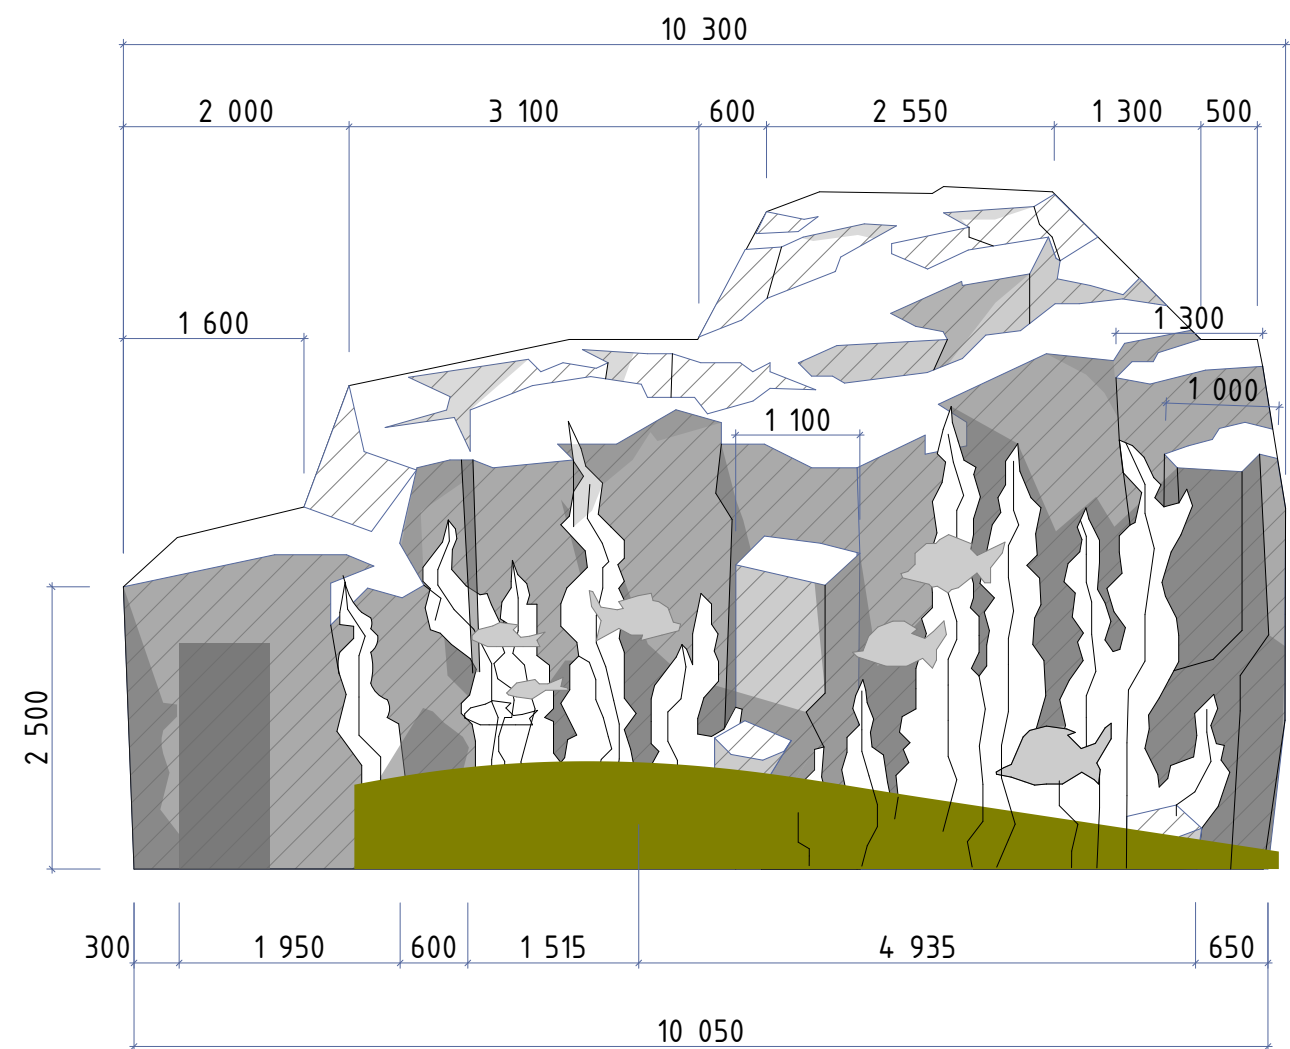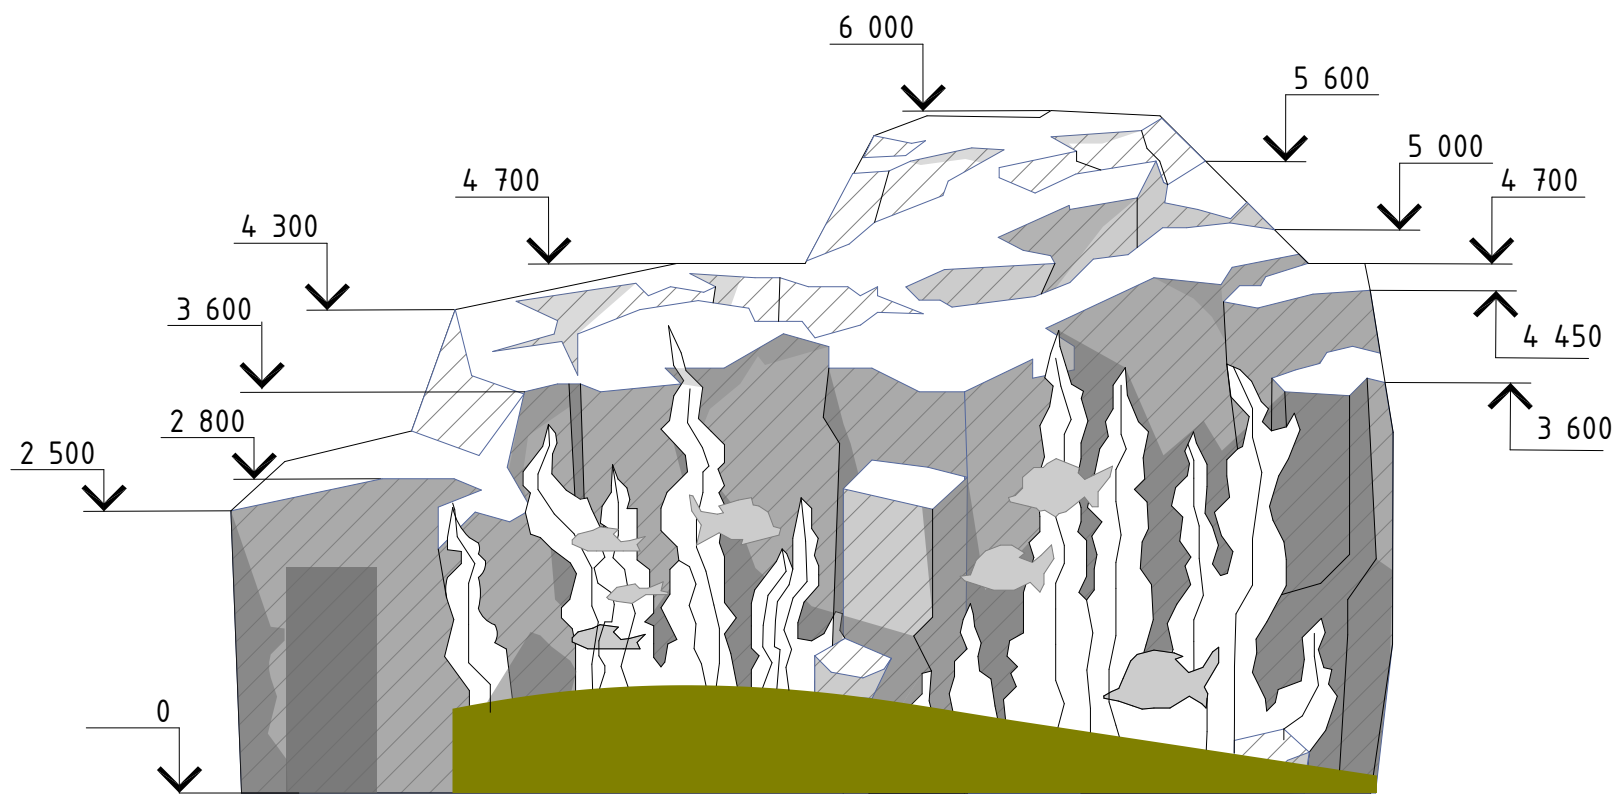



		Эскизный проект аттракциона "Морской конек"	Стадия	Лист	Листов
			П	42	49
Дизайнер	Граденко Д.В	Декорация скала. Вид1			
	т.89648992255				

Декорация скала
Вид 2

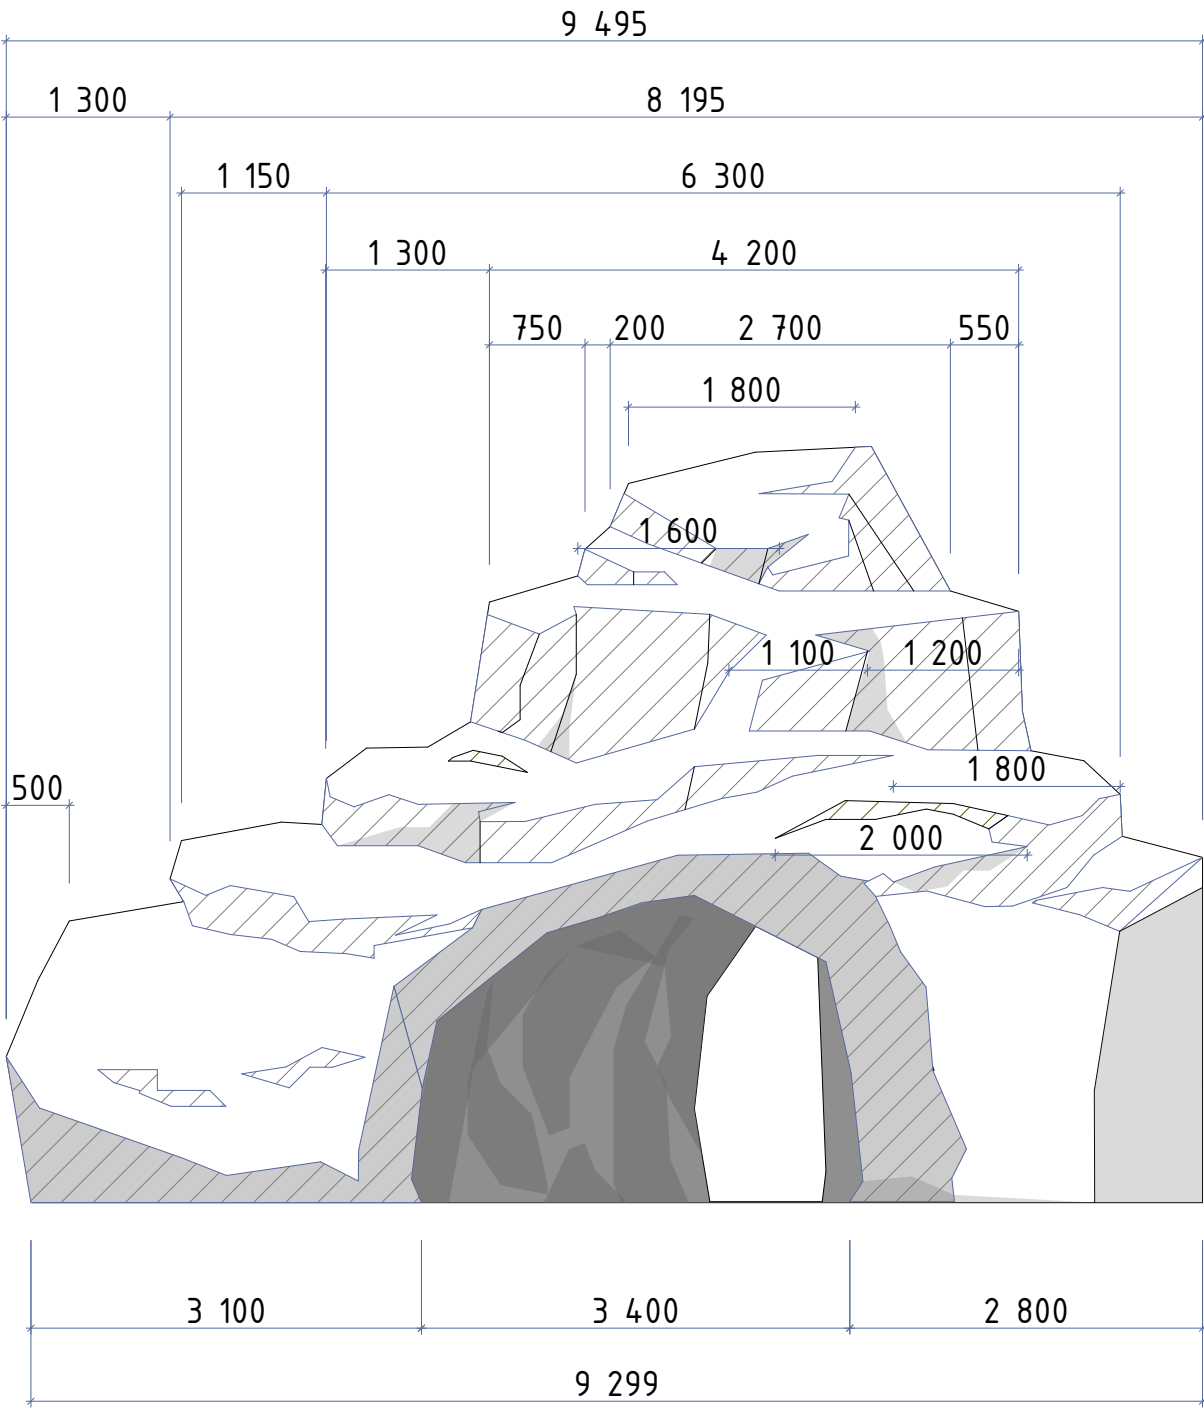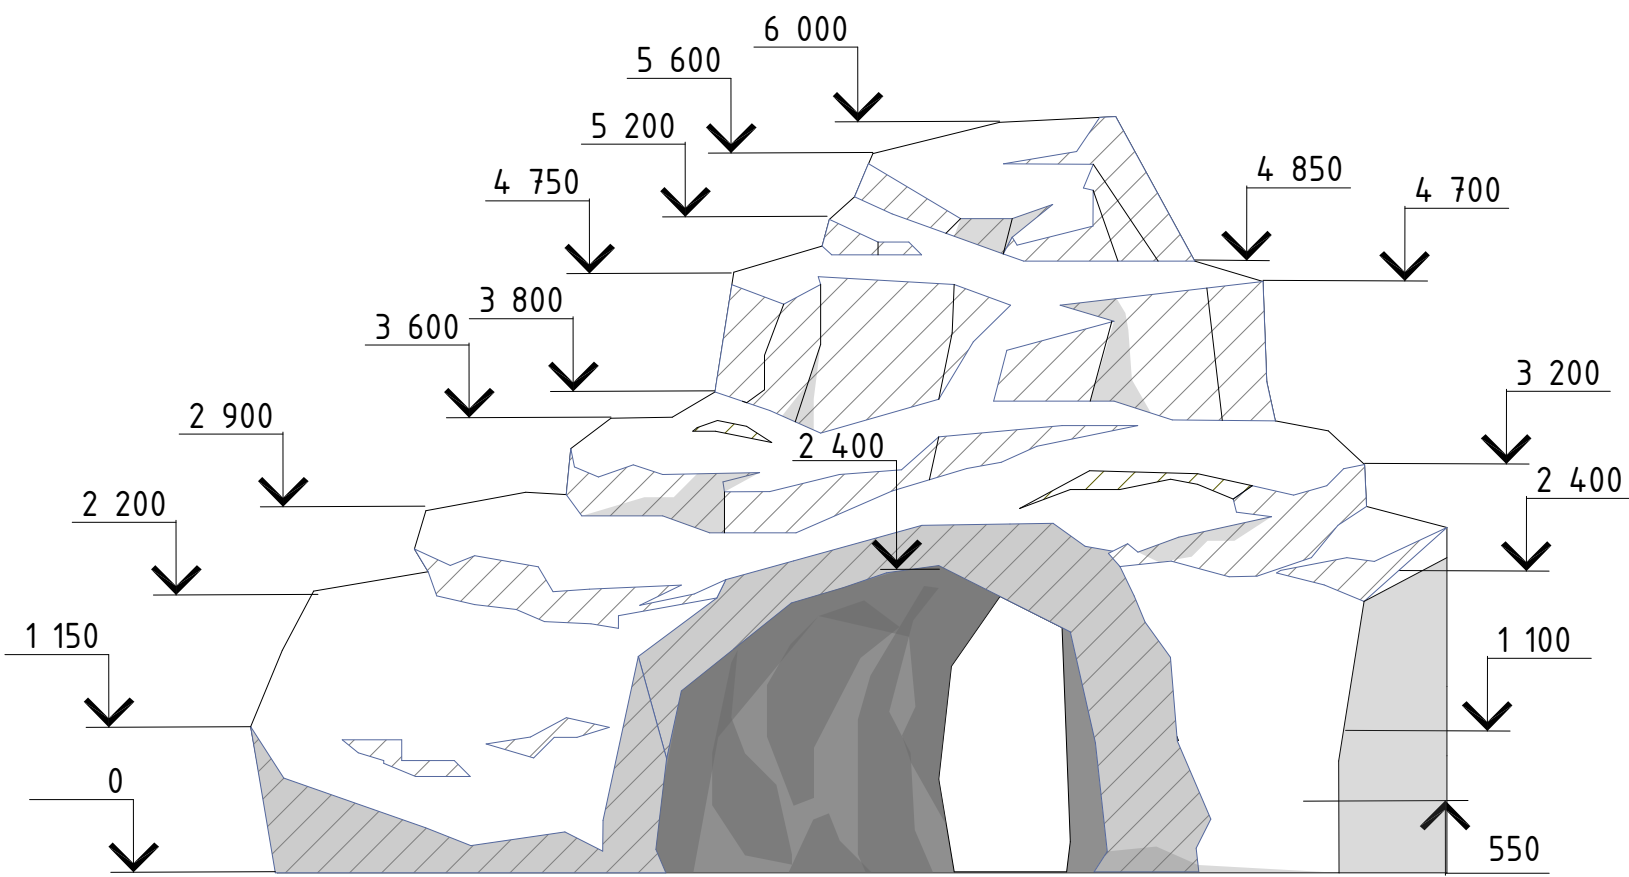



		Эскизный проект аттракциона "Морской конек"	Стадия	Лист	Листов
			П	43	49
Дизайнер	Граденко Д.В	Декорация скала. Вид 2			
	т.89648992255				

Декорация скала
Вид 3

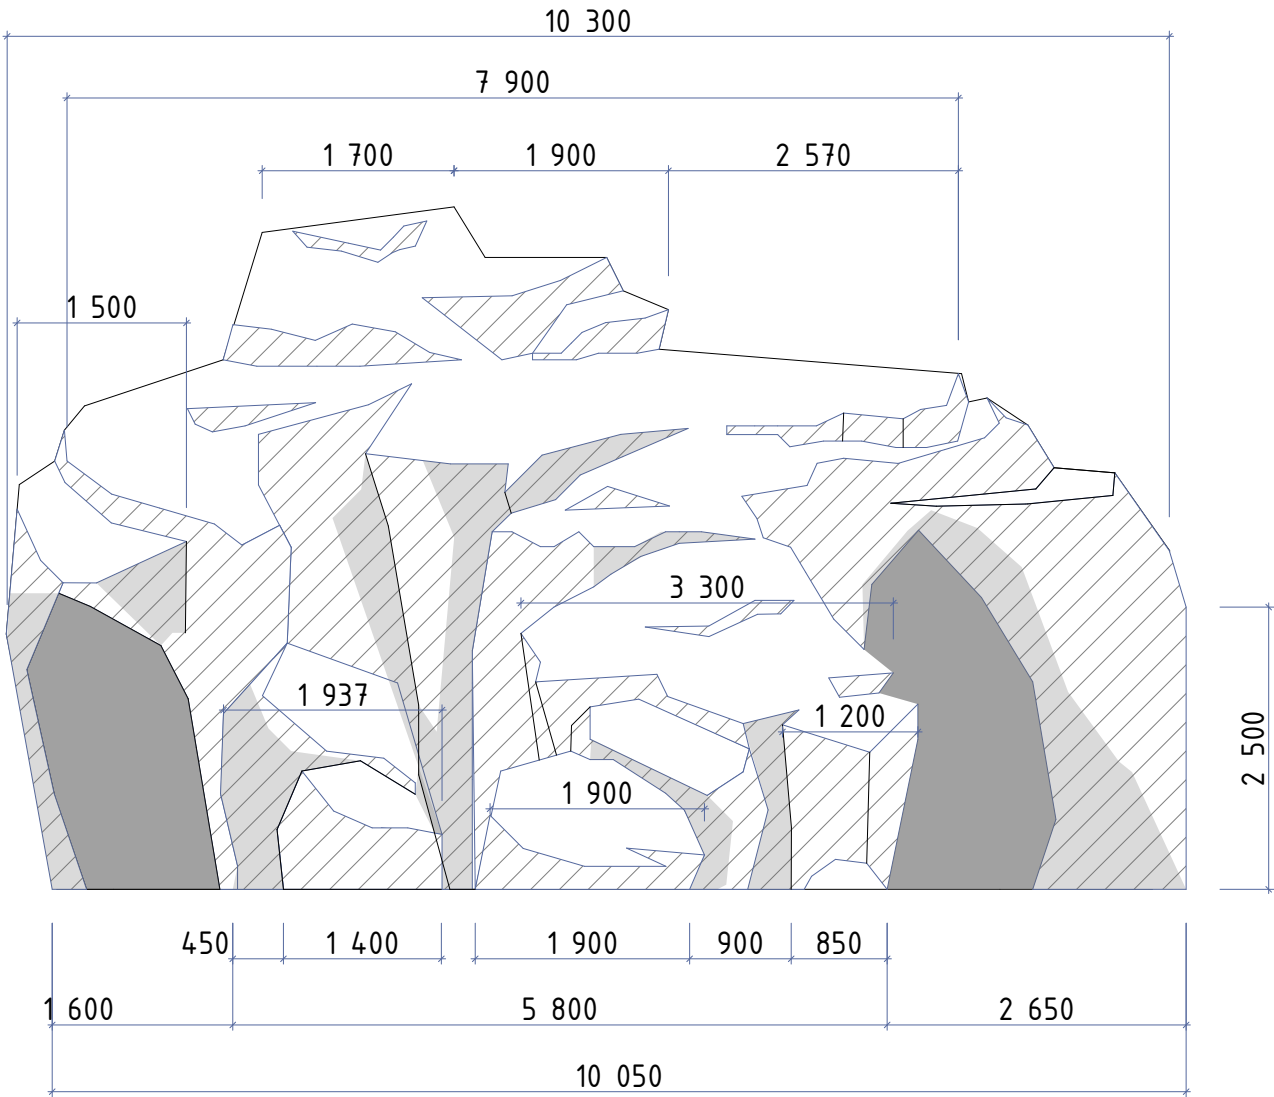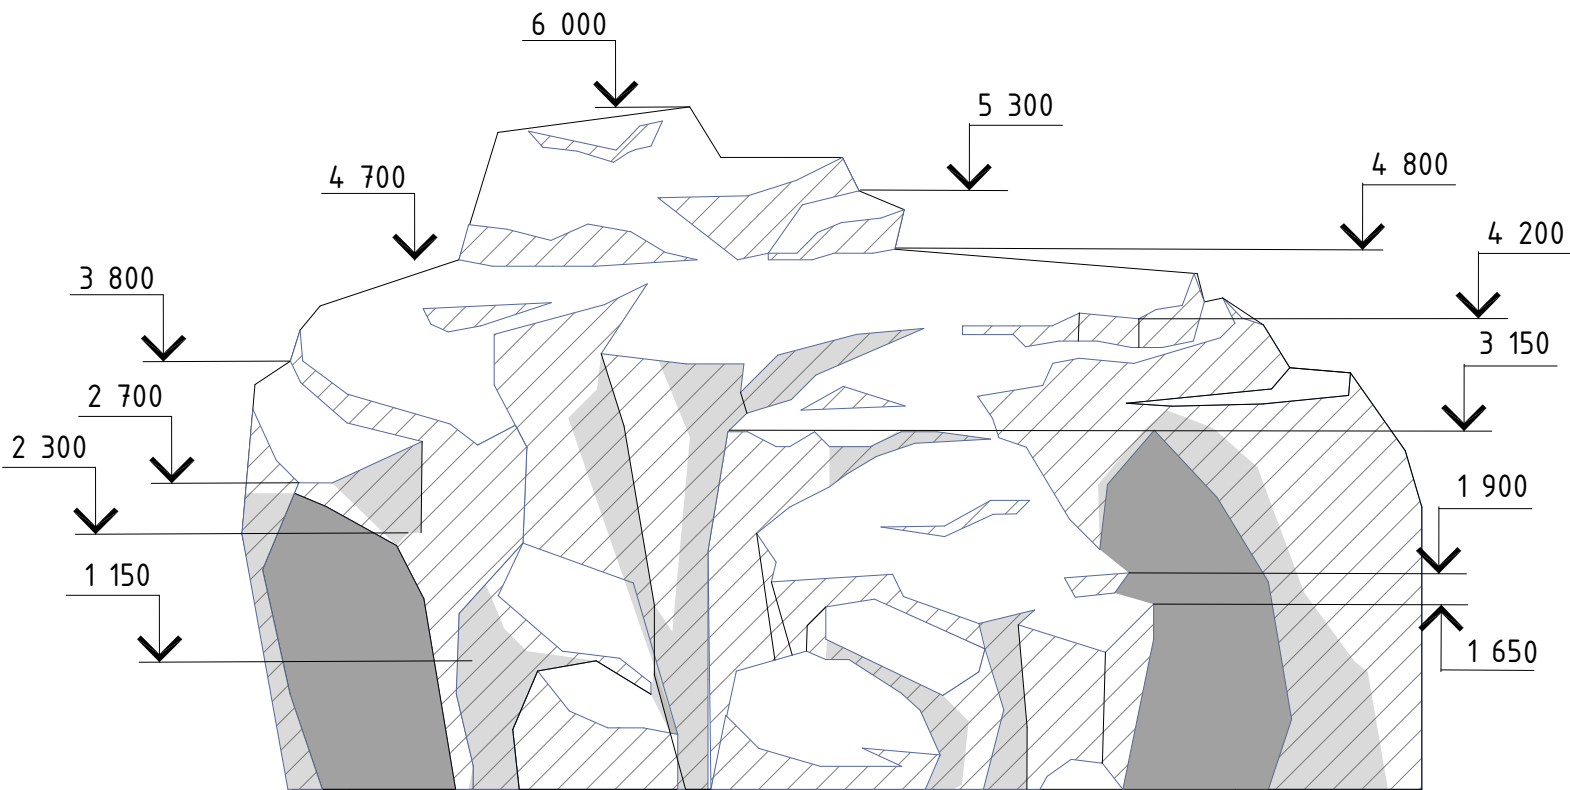


		Эскизный проект аттракциона "Морской конек"	Стадия	Лист	Листов
			П	44	49
Дизайнер	Граденко Д.В	Декорация скала. Вид 3			
	т.89648992255				

Декорация скала
Вид 4

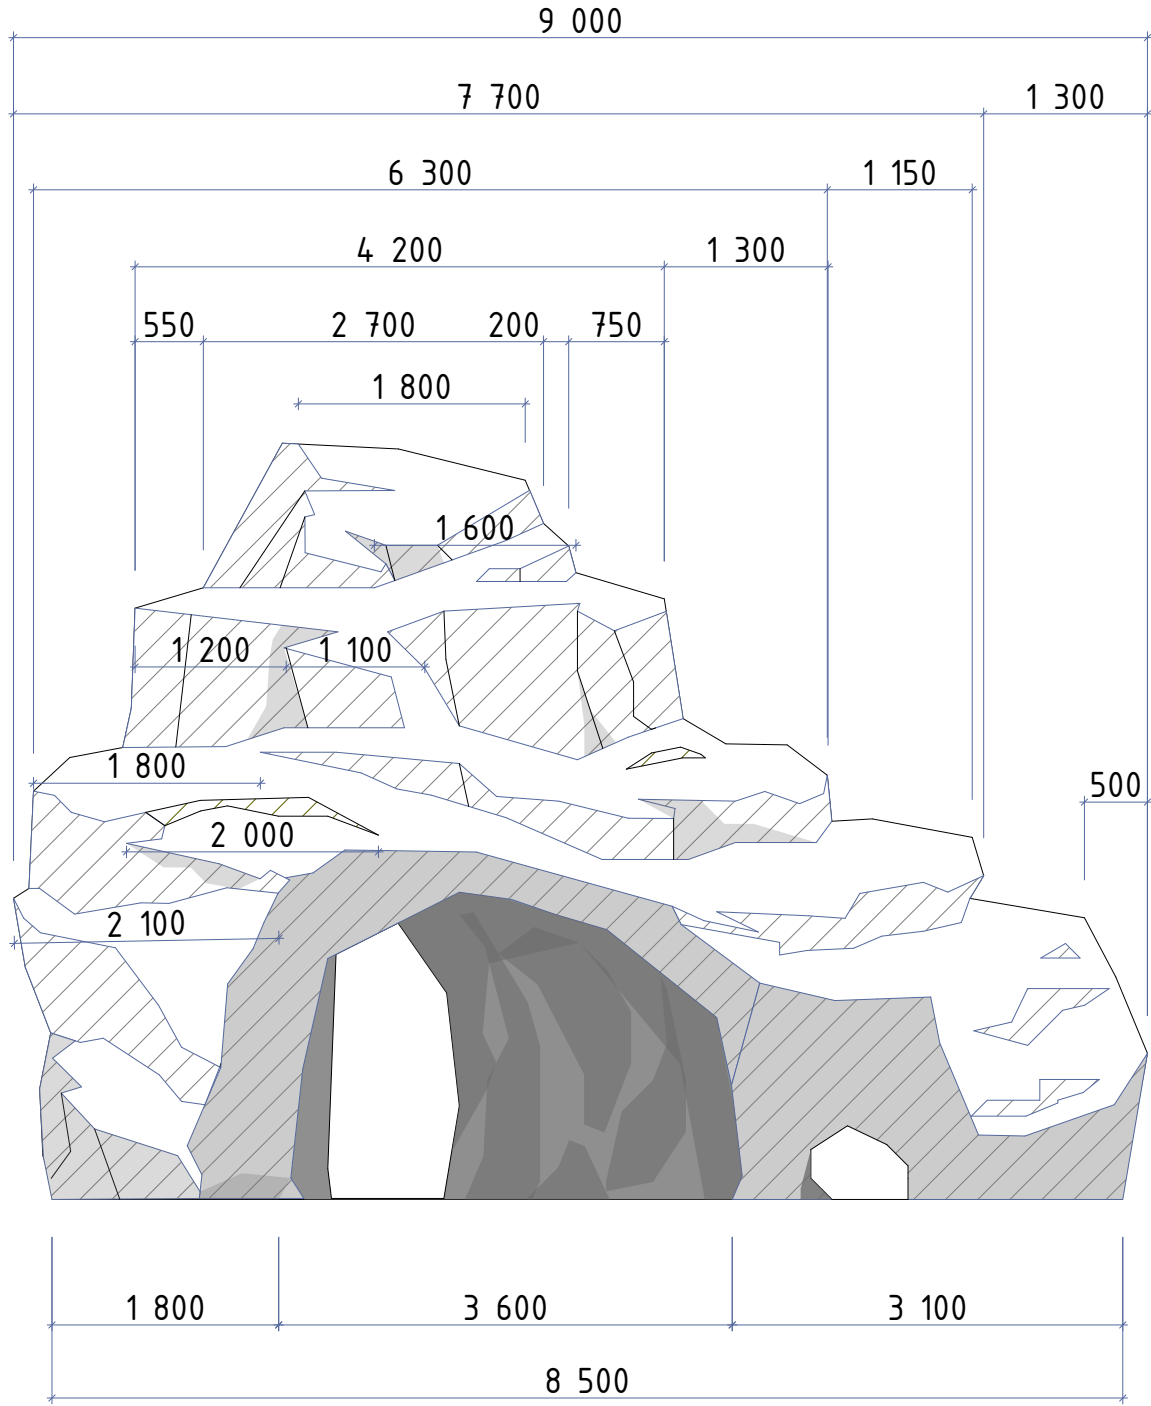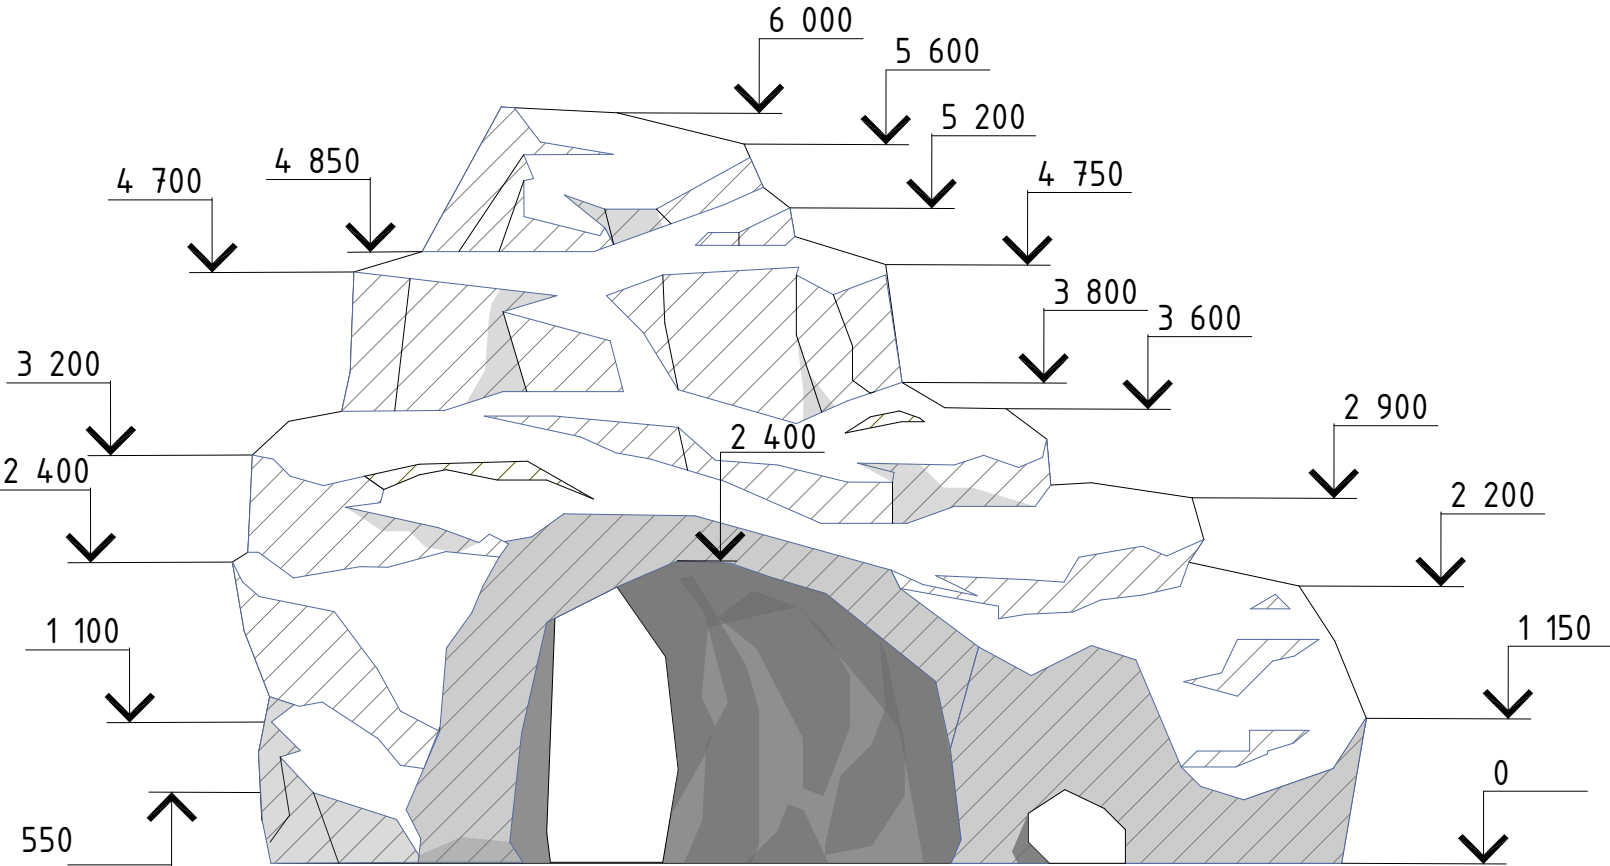


		Эскизный проект аттракциона "Морской конек"	Стадия	Лист	Листов
			П	45	49
Дизайнер	Граденко Д.В	Декорация скала. Вид 4			
	т.89648992255				

Габаритные размеры скульптур рыб

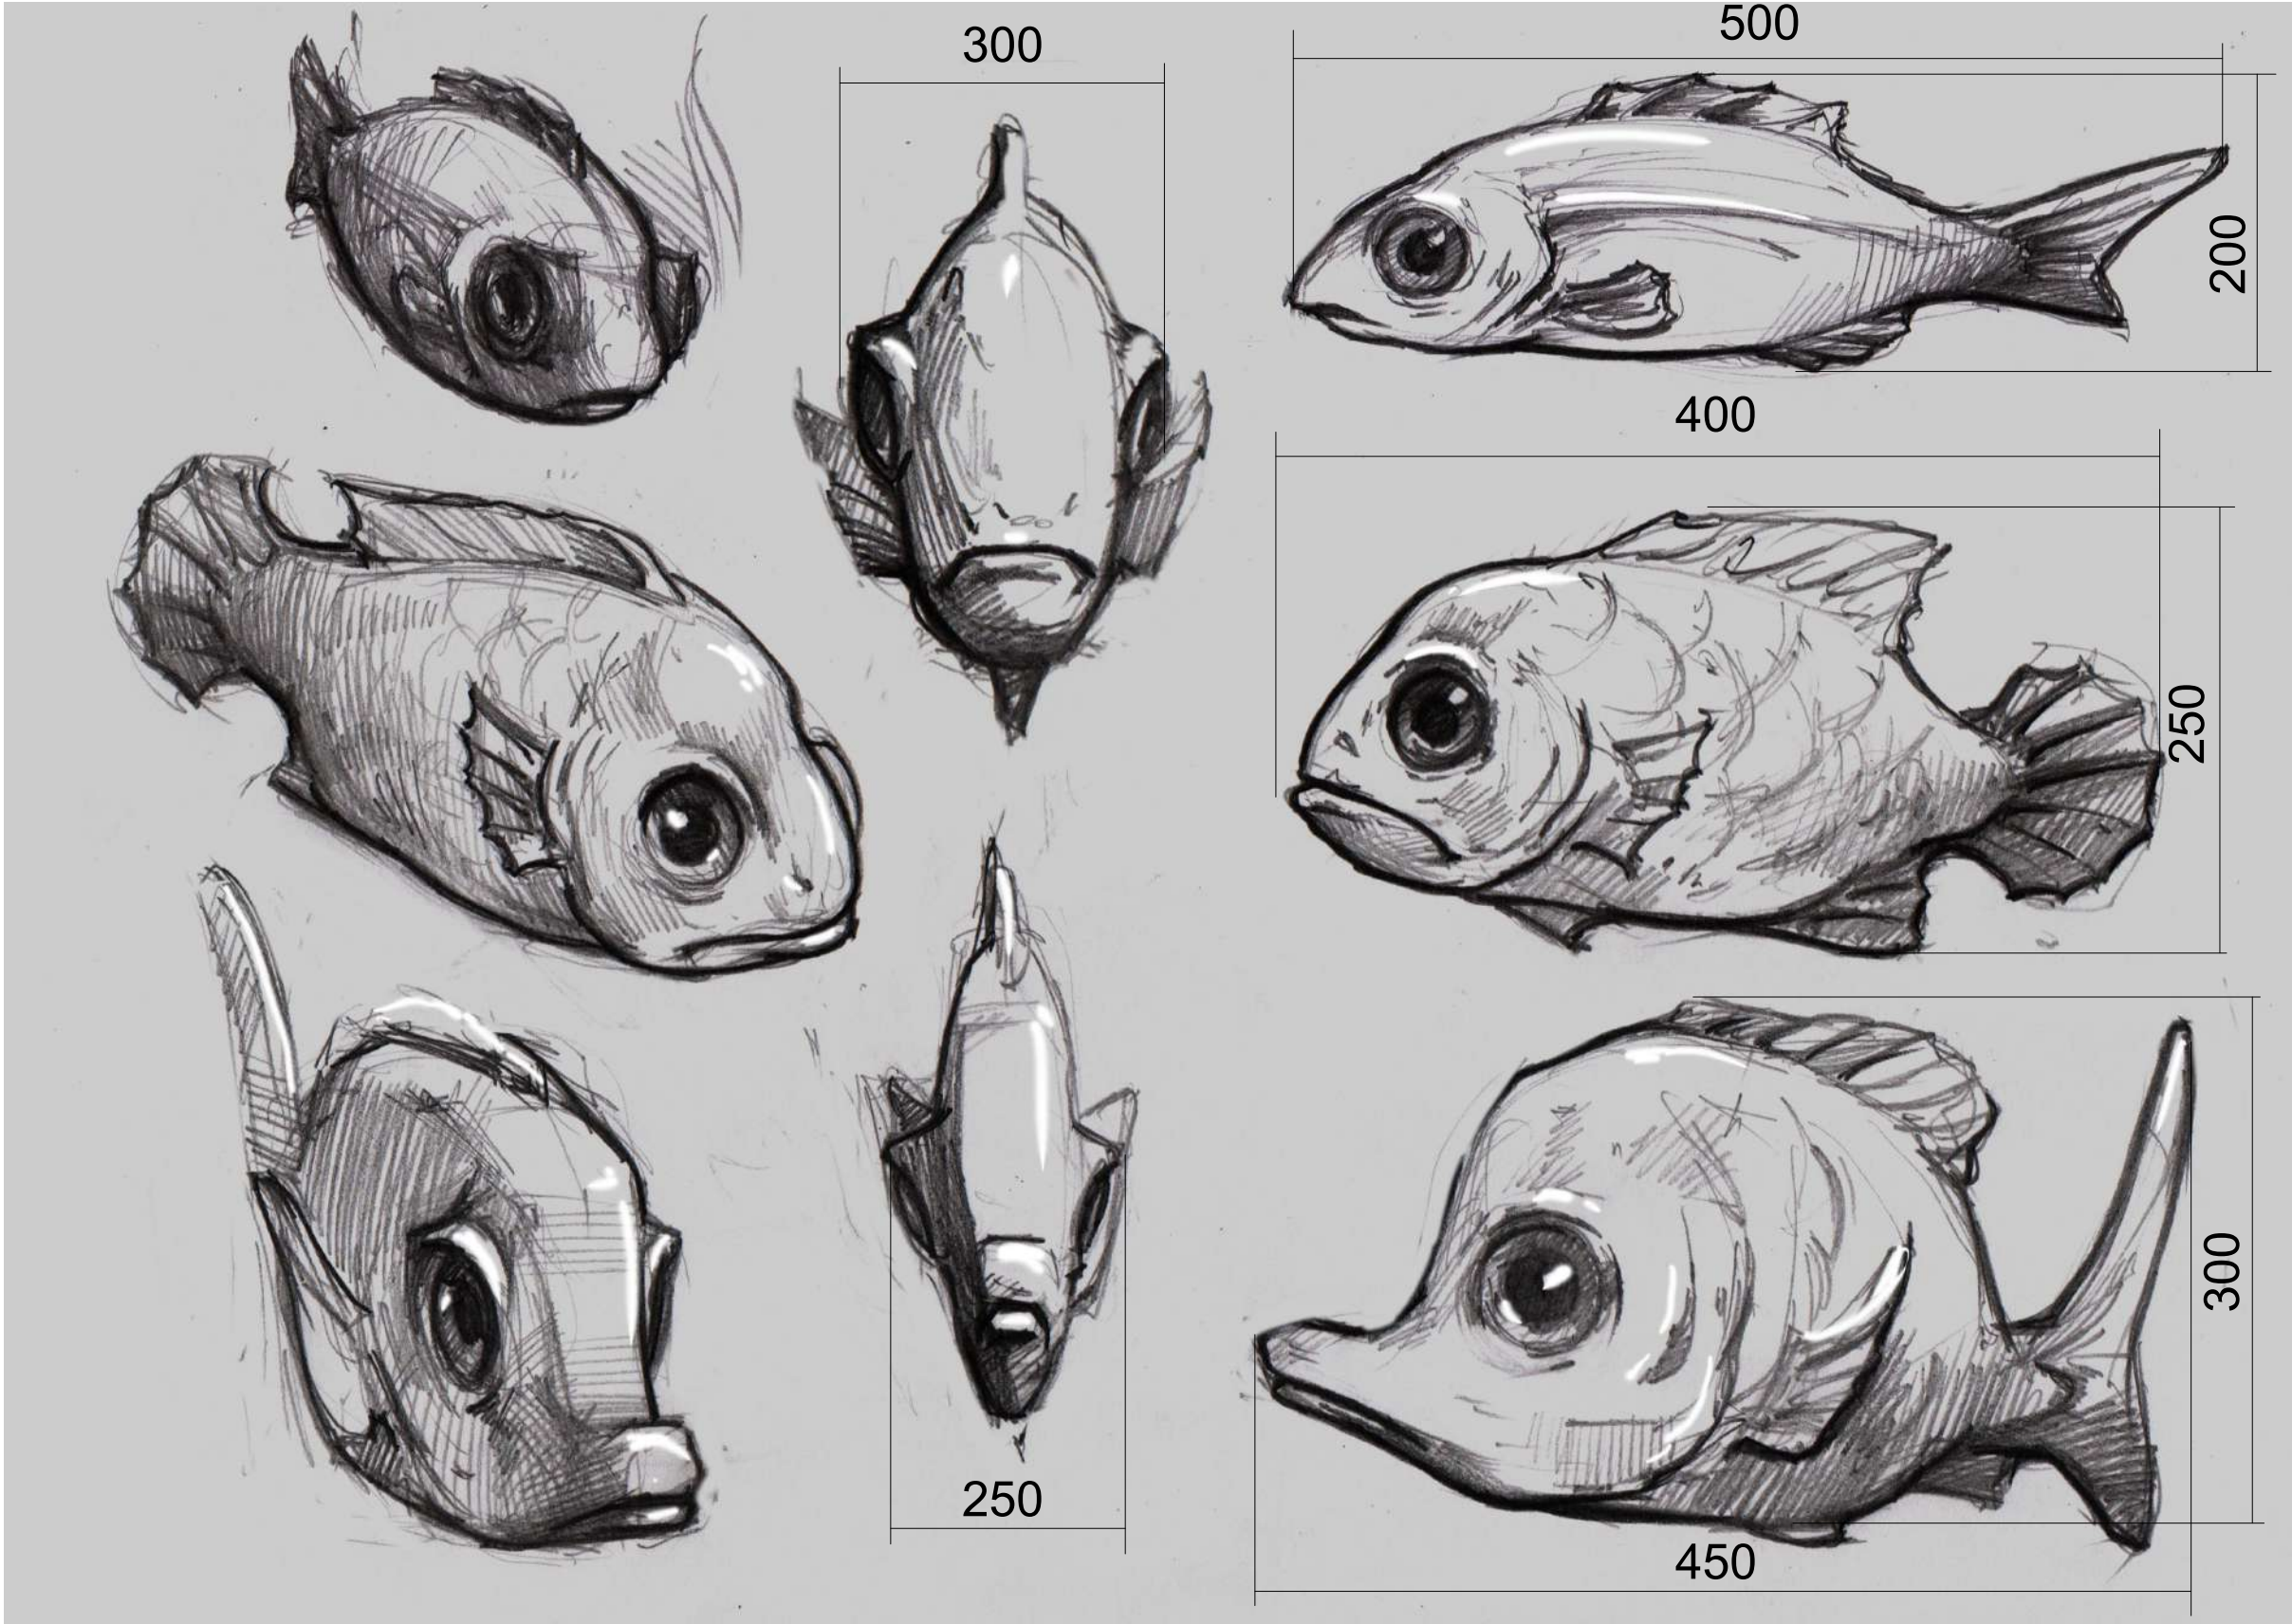

			Эскизный проект аттракциона "Морской конек"	Стадия	Лист	Листов
				П	46	49
Дизайнер	Граденко Д.В		Скульптуры рыбы			
		т.89648992255				

Цвета покраски декорации скала

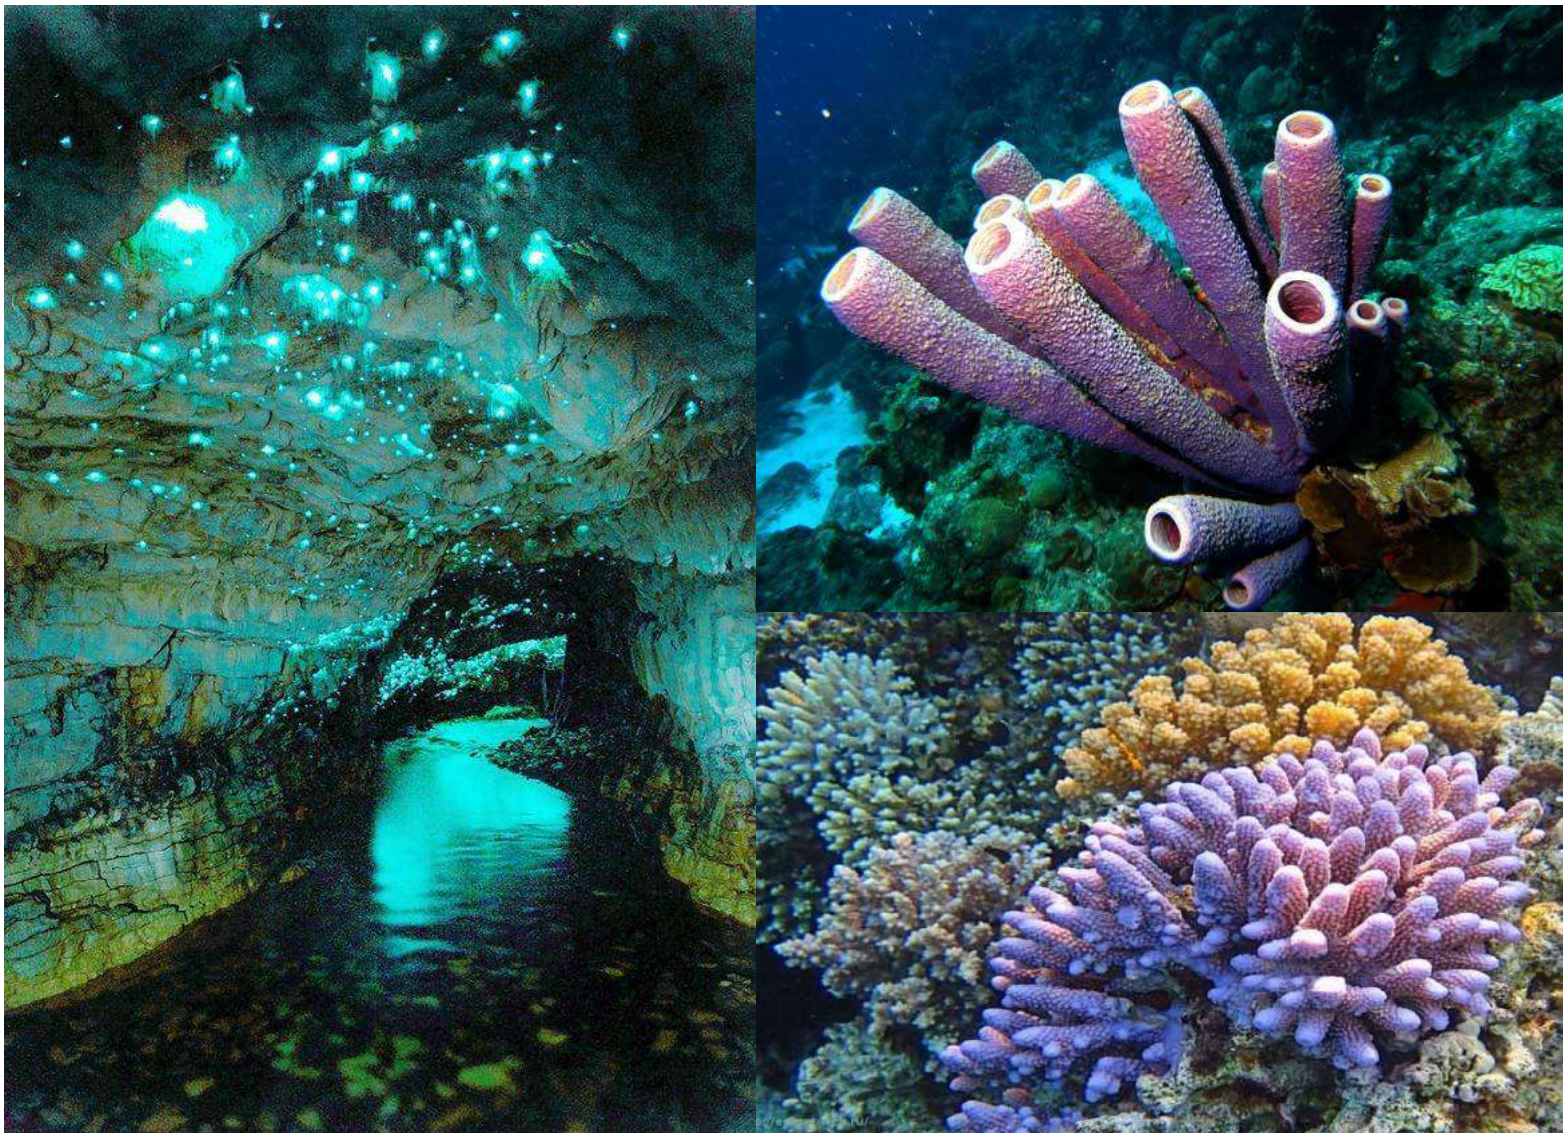

Скала

Цвета покраски
по каталогу
Tikkurila Symphony
Основной N 461
Свет K 461
Тень M 484
Патина S 452
Патина K 465

Рыбы

Цвета покраски
по каталогу Tikkurila
Symphony
Основной K 388
Свет K 390
Осноной H 356
Свет J 355

Кораллы фиолетовые

Цвета покраски
по каталогу Tikkurila Symphony
Основной M 343
Свет K 345
Тень N 346
Патина L 342


Водоросли

Цвета покраски
по каталогу Tikkurila Symphony
Основной L 375
Свет L 381
Тень M 378
Патина J 375

			Эскизный проект аттракциона "Морской конек"	Стадия	Лист	Листов
				П	47	49
Дизайнер	Граденко Д.В		Цвета покраски декорации скала			
		т.89648992255				

МДФ Медузы


кол-во 6 шт
материал художественный бетон

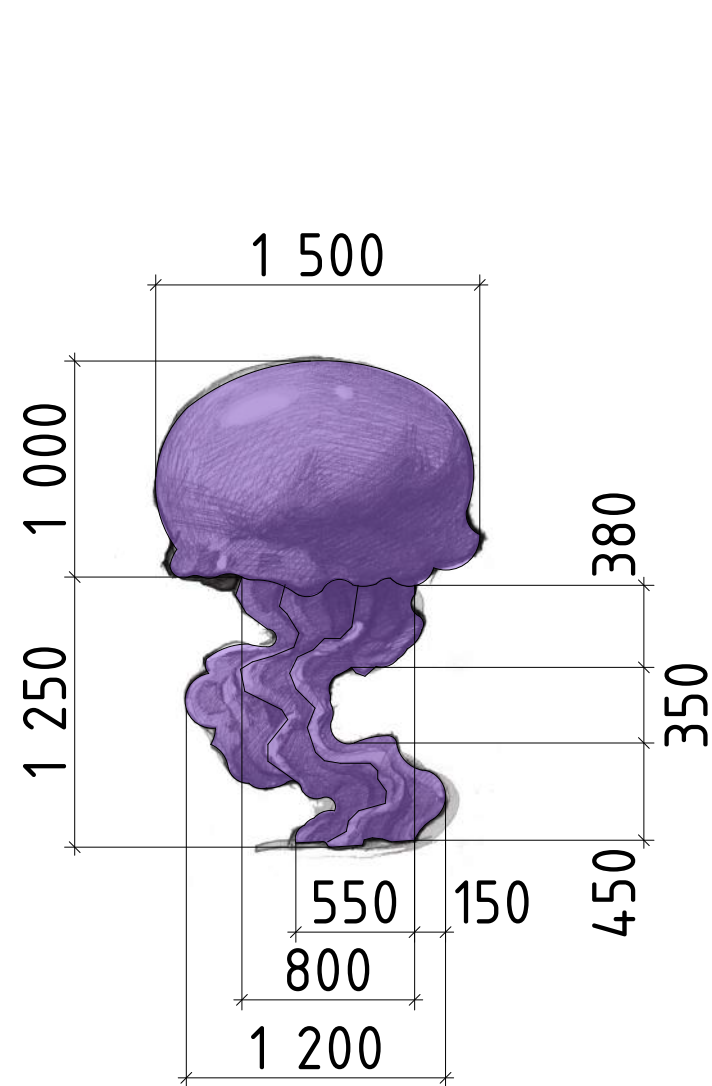

кол-во 1 шт

Цвета покраски бетонна
по каталогу Tikkurila Symphony


Основной L 347
Свет К 346
Тень N 349
Патина К 352

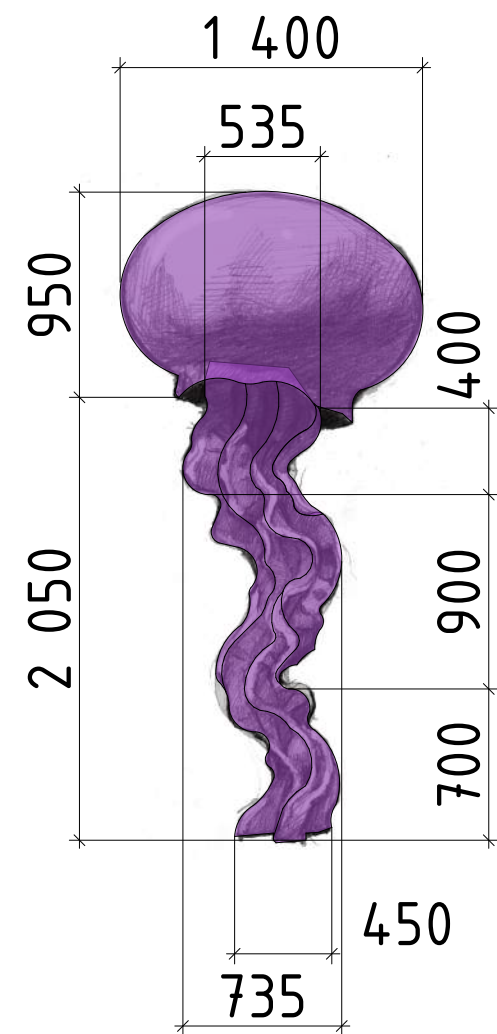

кол-во 2 шт

Цвета покраски бетонна
по каталогу Tikkurila Symphony


Основной L 345
Свет L 343
Тень M 344
Патина К 347
Патина К 352

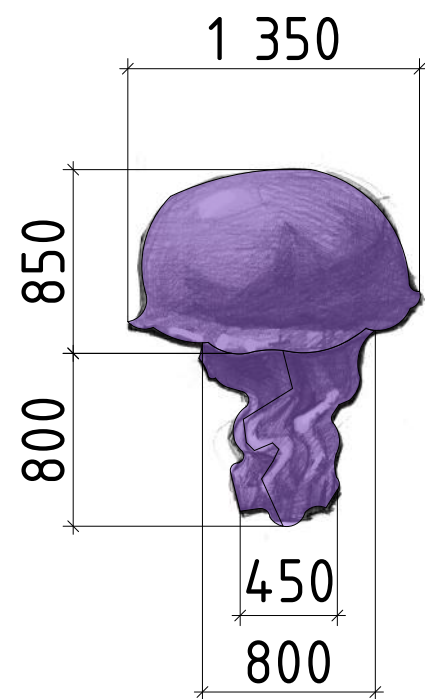

кол-во 2 шт

Цвета покраски бетонна
по каталогу Tikkurila Symphony

Основной L 347
Свет К 346
Тень N 349
Патина К 352

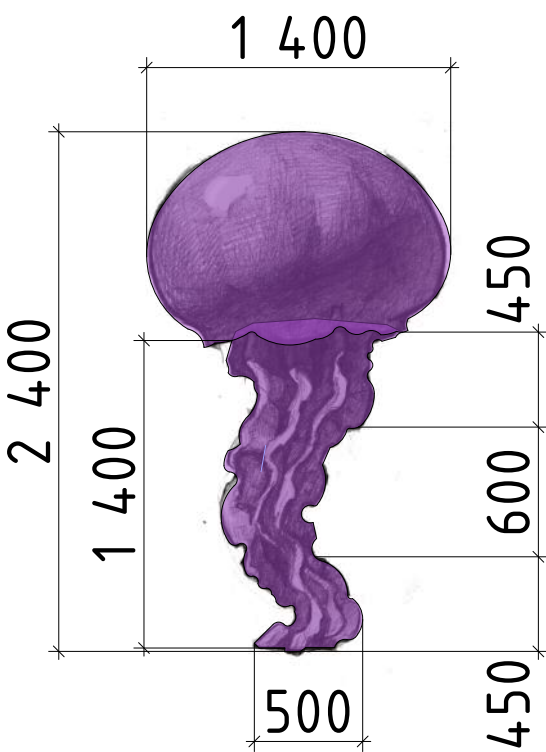

кол-во 1 шт

Цвета покраски бетонна
по каталогу Tikkurila Symphony

Основной L 345
Свет L 343
Тень M 344
Патина К 347
Патина К 352

			Эскизный проект аттракциона "Морской конек"	Стадия	Лист	Листов
				П	48	49
Дизайнер	Граденко Д.В		МАФ медузы			
		т.89648992255				

План освещения

1



Декоративное освещение внутри декорации скала, потолок и стены

Светодиодный светильник точечный RW cree (3W, Blue), Диаметр светильника 60 мм кол-во 100 шт

https://ic-led.ru/catalog/svetodiodnye_svetilniki/svetilniki_tochechnye_spot/svetodiodnyy-svetilnik-tochechnyy-rw-cree-3w-blue.html

2



Декоративная подсветка внутри МАФ водоросли и морской конек

Светильник точечный Viokef Royal 4064300 (свет теплый) Диаметр Вреза 35 мм Кол-во 6 шт

<https://svetilnik-online.ru/svetilnik-tochechnyj-viokef-royal-4064300>

3



Декоративная подсветка декораций входной группы, Навесов , наружная подсветка скал свет теплый ко-во 18 шт

<https://led23.ru/catalog/-ip67-469/-ltd-ground-r110-15w-warm3000-sl-25-deg-230v-026450.html>

4



Архитектурная подсветка навесов и МАФ медузы

Медузы <https://trif.ru/rgb-svetilniki> (свет голубой , фиолетовый , синий) кол -во 8 шт на ножке

Навесы <https://www.dialelectro.ru/catalog/svetilniki-trotuarnye/svetodiodnyy-svetilnik-trotuarnyy-gruntovyy-feron-sp2703-36w-rgb-230v-ip67/> кол -во 4 шт

<https://www.dialelectro.ru/catalog/arkhitekturnye-svetilniki/ll-877-svetodiodnyy-prozhektor-lyuks-d240xh240-ip67-24w-dc24v-rgb/> 3 шт

5



Подсветка маф и скал уличная


<https://www.dialelectro.ru/catalog/svetilniki-trotuarnye-na-kolyshke/svetodiodnyy-svetilnik-trotuarnyy-gruntovyy-feron-sp2706-12w-rgb-85-265v-ip65/> теплый свет 13 шт

6




Освещение посадочной площадки

<https://basicdecor.ru/product/109488/> теплый свет 4 шт

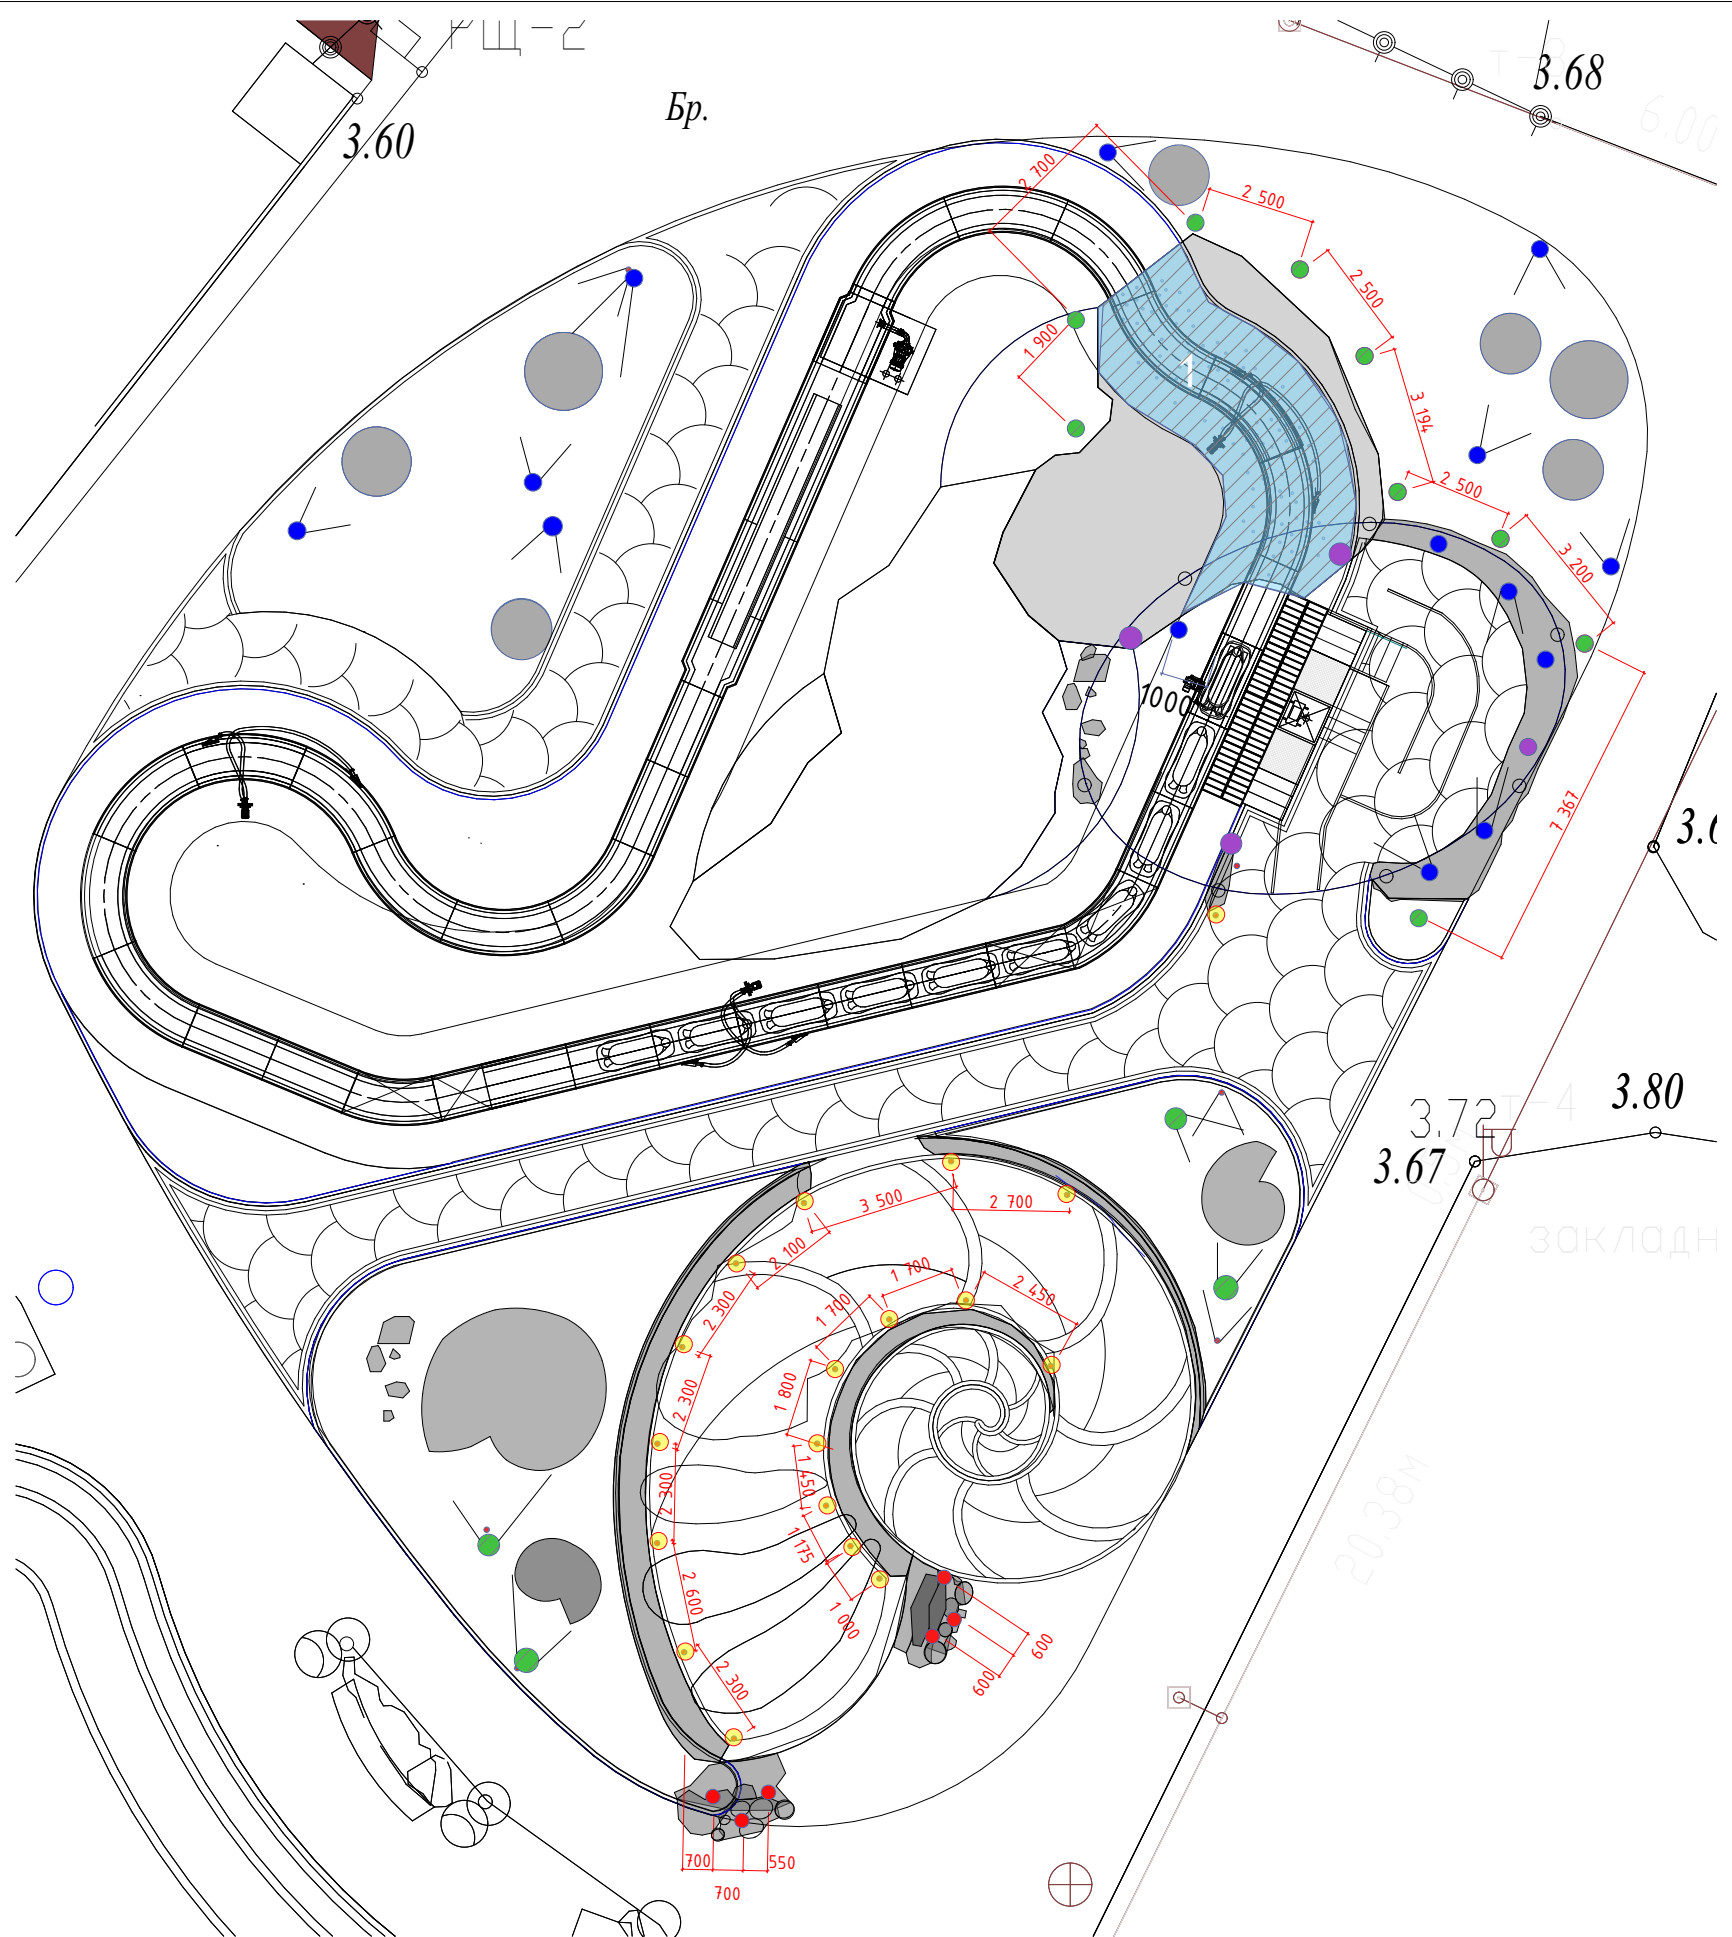

Эскизный проект аттракциона "Морской конек"		Стадия	Лист	Листов
План освещения		П	49	49
Дизайнер	Граденко Д.В			
	т.89648992255			

Размещение вентиляторов

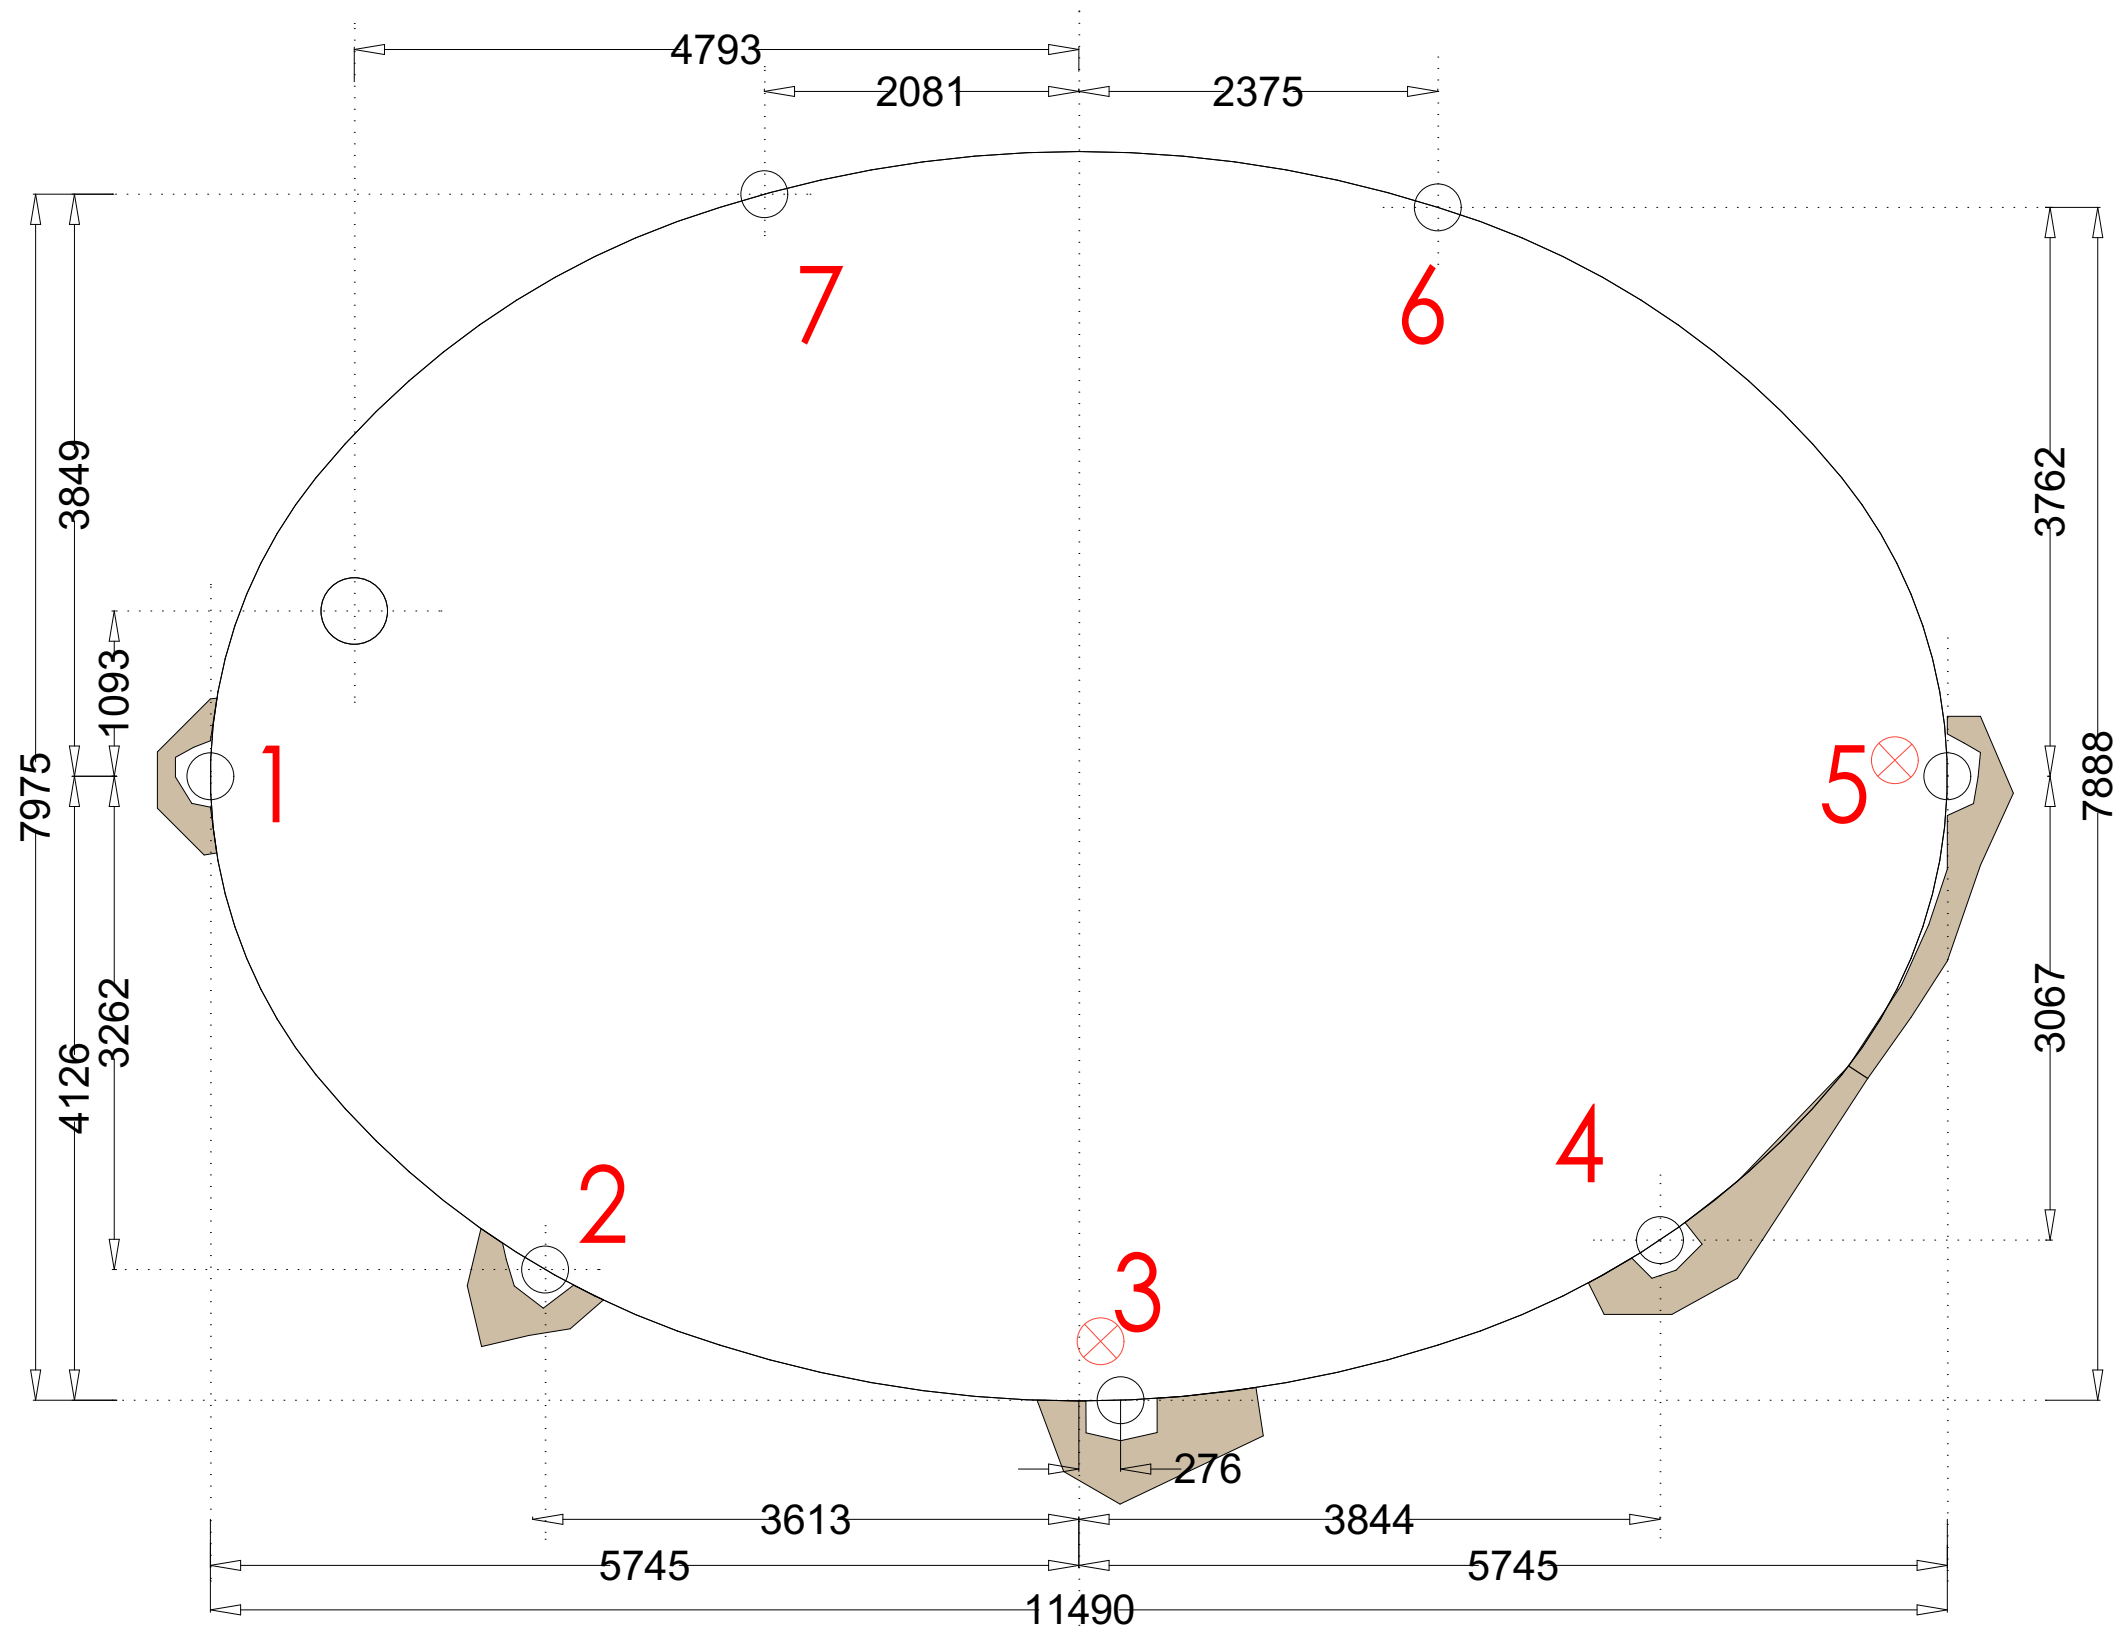

MIST FAN 18" (ВЕНТИЛЯТОР
ТУМАНООБРАЗОВАНИЯ)
кол-во 2 шт

Эскизный проект аттракциона "Морской конек"		Стадия	Лист	Листов
		П	50	49
Дизайнер	Граденко Д.В	Вентиляторы		
	т.89648992255			