

# Эскизный дизайн-проект платформы Паровозик



Выполнила Граденко Д.В.

Лист	Наименование	Примечание
	Обложка	
1	Оглавление	
2	Визуализации	
3	Визуализации	
4	Визуализации	
5	Визуализации	
6	Общий план	
7	Общий вид	
8	Каркас	
9	Вид справа общие размеры	
10	Вид спереди, вид спереди общие размеры	
11	Вид слева общие размеры	
12	Вид сверху общие размеры	
13	Основной блок. Вид спереди, вид сзади	
14	Основной блок. Вид справа	
15	Основной блок. Вид слева	
16	Основной блок. Вид сверху	
17	Элемент «решетка» - вид спереди, вид справа, вид сверху. «Элемент труб	
18	Элемент «ящик»вид спереди, вид справа, вид сверху. Элемент «вывеска»в	
19	Элемент «колесо1», «колесо 2»вид спереди, вид справа, вид сверху	
20	Элемент «домики» - вид спереди, вид справа, вид сверху	
21	Элемент «ограждение» - вид спереди, вид справа, вид сверху	
22	Схема освещения вид спереди. Спецификация светильников	
23	Схема освещения вид справа	
24	Схема освещения вид слева	
25	Схема освещения вид сзади	
26	Схема освещения вид сверху	
27	Схема наложения каркаса - вид спереди, вид справа	
28	Схема наложения каркаса - вид сзади, вид сверху	

			Дизайн-проект гольф кара		Стадия	Лист	Листов
					П	1	29
Дизайнер	Граденко Д.В.		Оглавление				



			Дизайн-проект гольф кара	Стадия	Лист	Листов
				П	2	29
Дизайнер	Граденко Д.В.		Визуализации			





			Дизайн-проект гольф кара	Стадия	Лист	Листов
				П	3	29
Дизайнер	Граденко Д.В.		Визуализации			





			Дизайн-проект гольф кара	Стадия	Лист	Листов
				П	4	29
Дизайнер	Граденко Д.В.		Визуализации			



			Дизайн-проект гольф кара	Стадия	Лист	Листов
				П	5	29
Дизайнер	Граденко Д.В.		Визуализации			





			Дизайн-проект гольф кара		
			Стадия	Лист	Листов
			П	6	29
Дизайнер	Граденко Д.В.		Общий план		



Общий вид




			Дизайн-проект гольф кара	Стадия	Лист	Листов
				П	7	29
Дизайнер	Граденко Д.В.		Общий вид			




Каркас


Вид слева

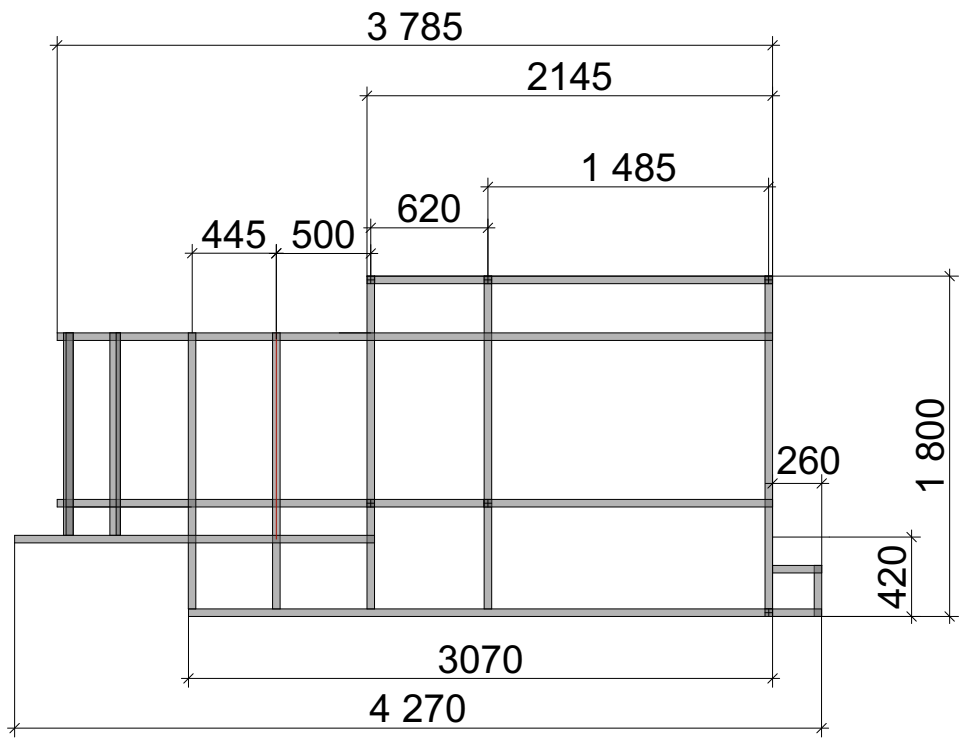


Вид сзади

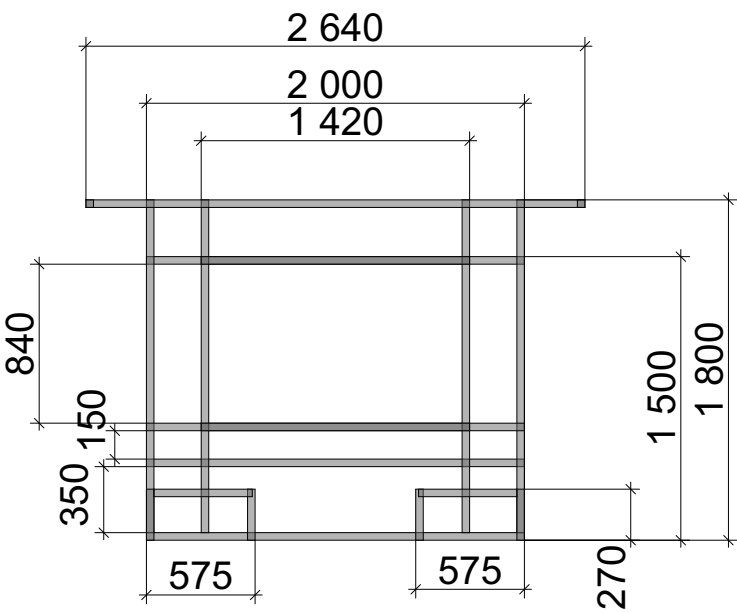

Вид сверху

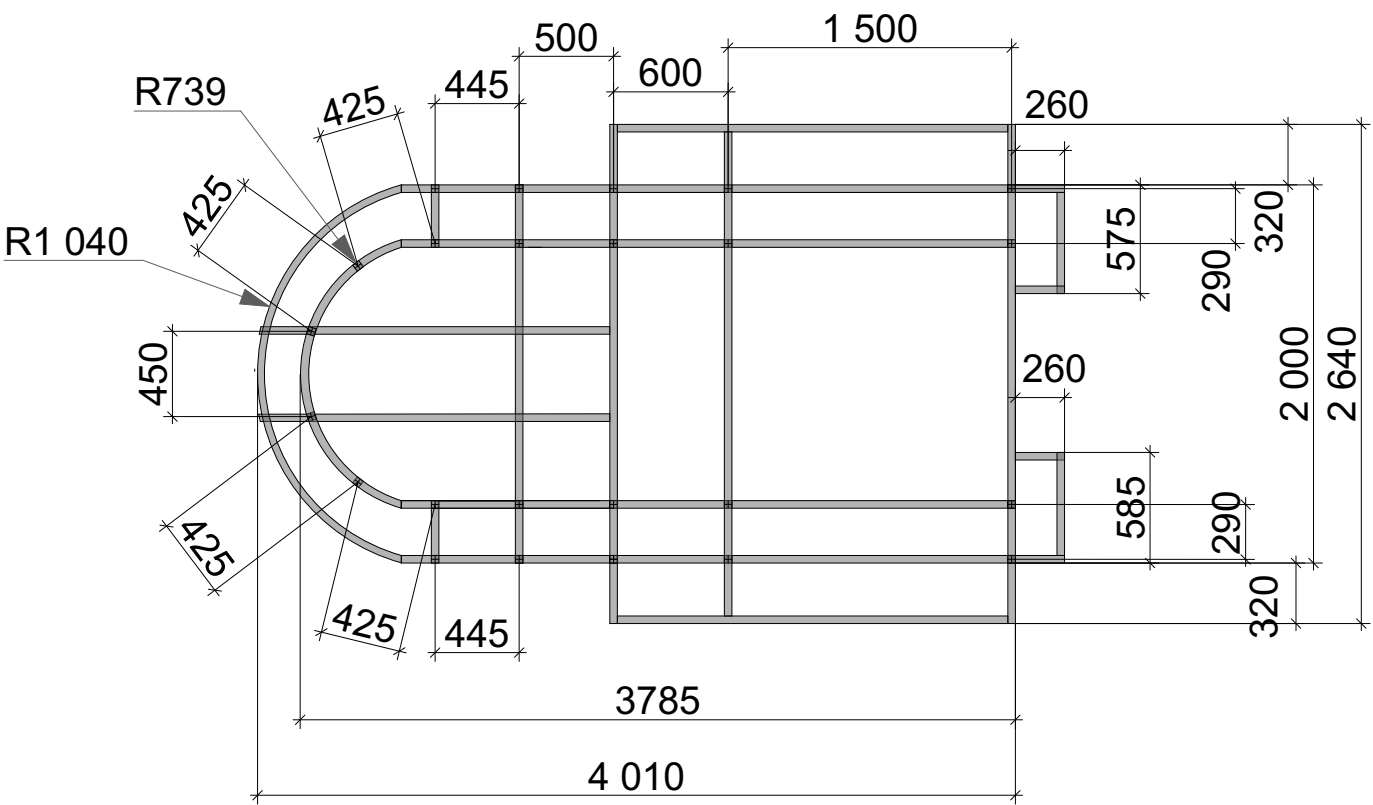


Вид спереди

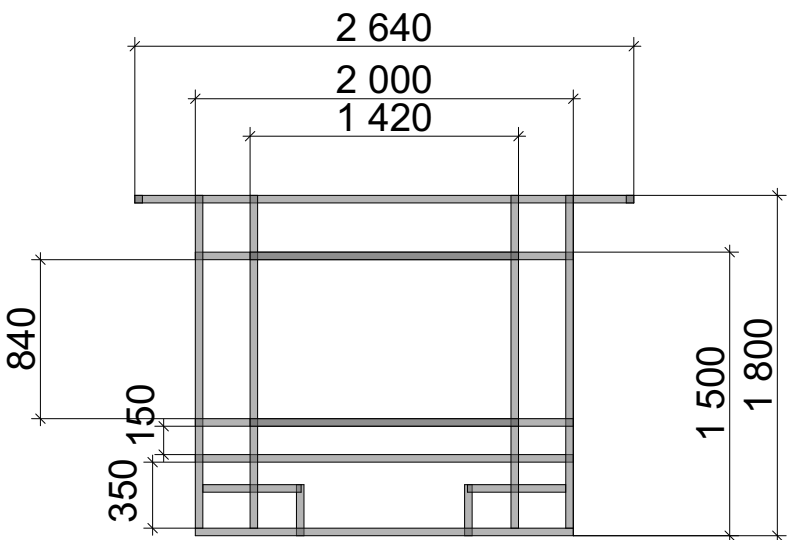

		Дизайн-проект гольф кара	Стадия	Лист	Листов
			П	8	29
Дизайнер	Граденко Д.В.	Каркас			

Общие размеры

Вид справа

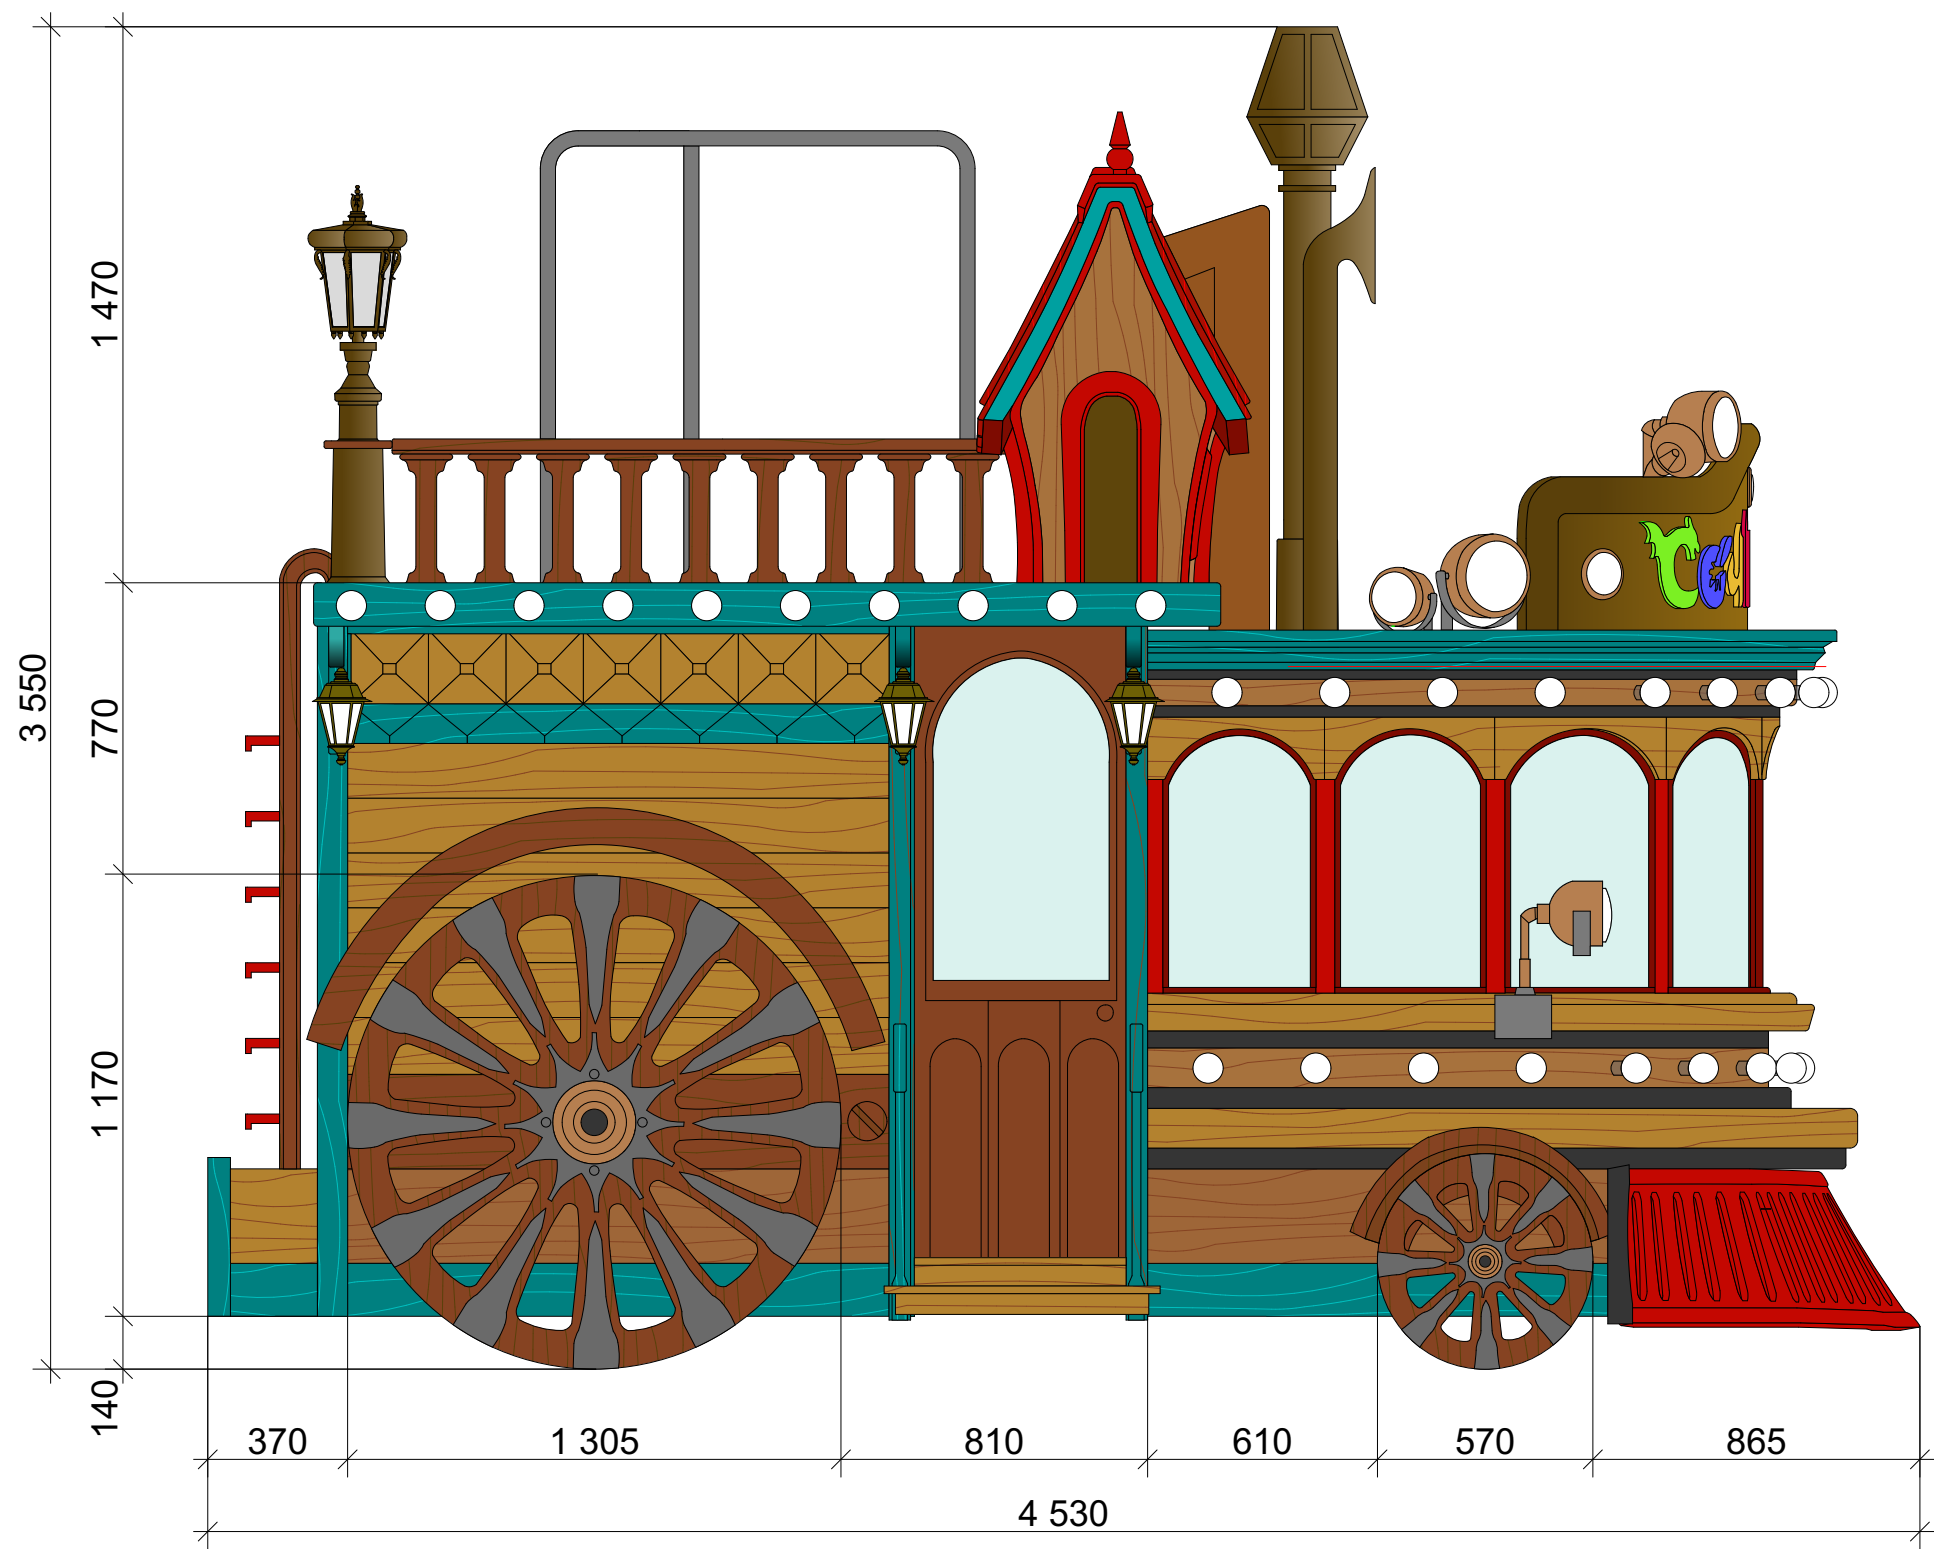


		Дизайн-проект гольф кара	Стадия	Лист	Листов
			П	9	29
Дизайнер	Граденко Д.В.	Вид справа общие размеры			




Общие размеры

Вид сзади

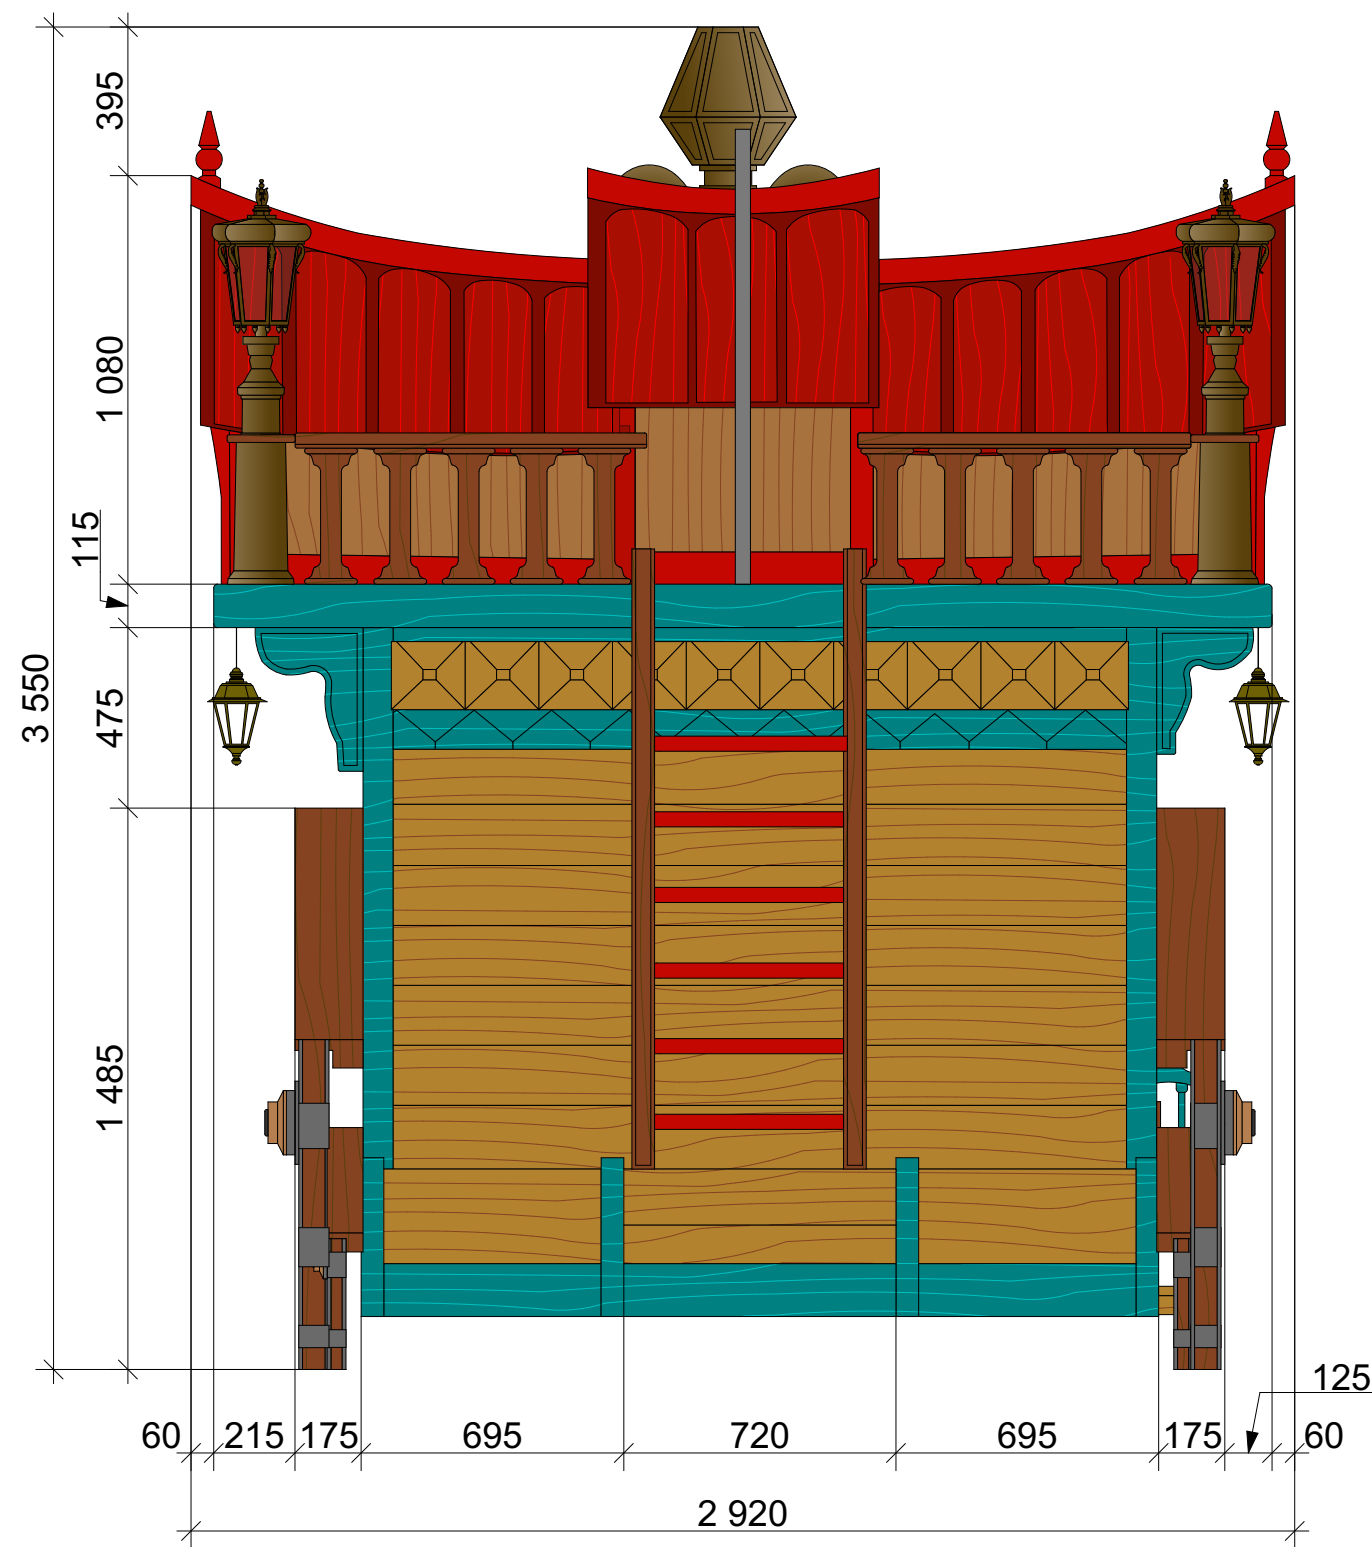


Вид спереди

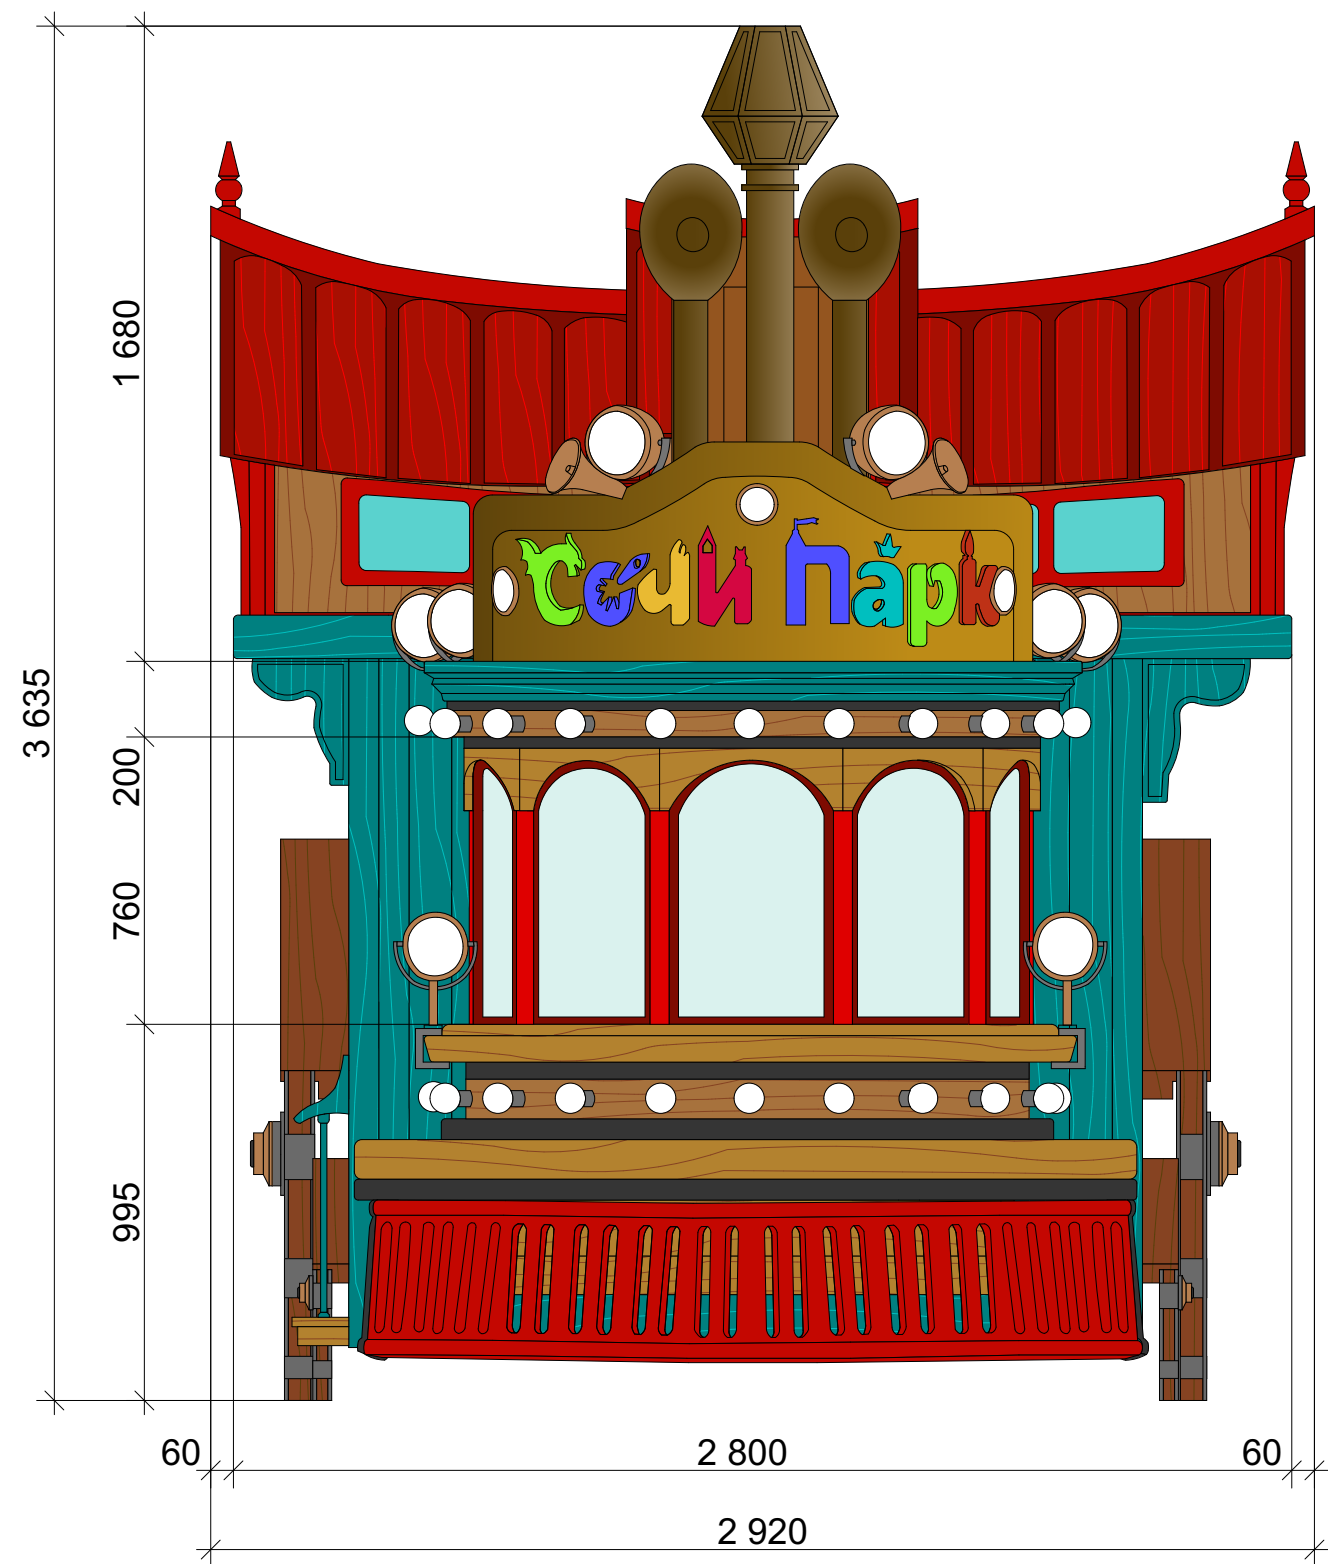

		Дизайн-проект гольф кара	Стадия	Лист	Листов
			П	10	29
Дизайнер	Граденко Д.В.	Вид спереди, вид спереди общие размеры			

Общие размеры  
Вид слева

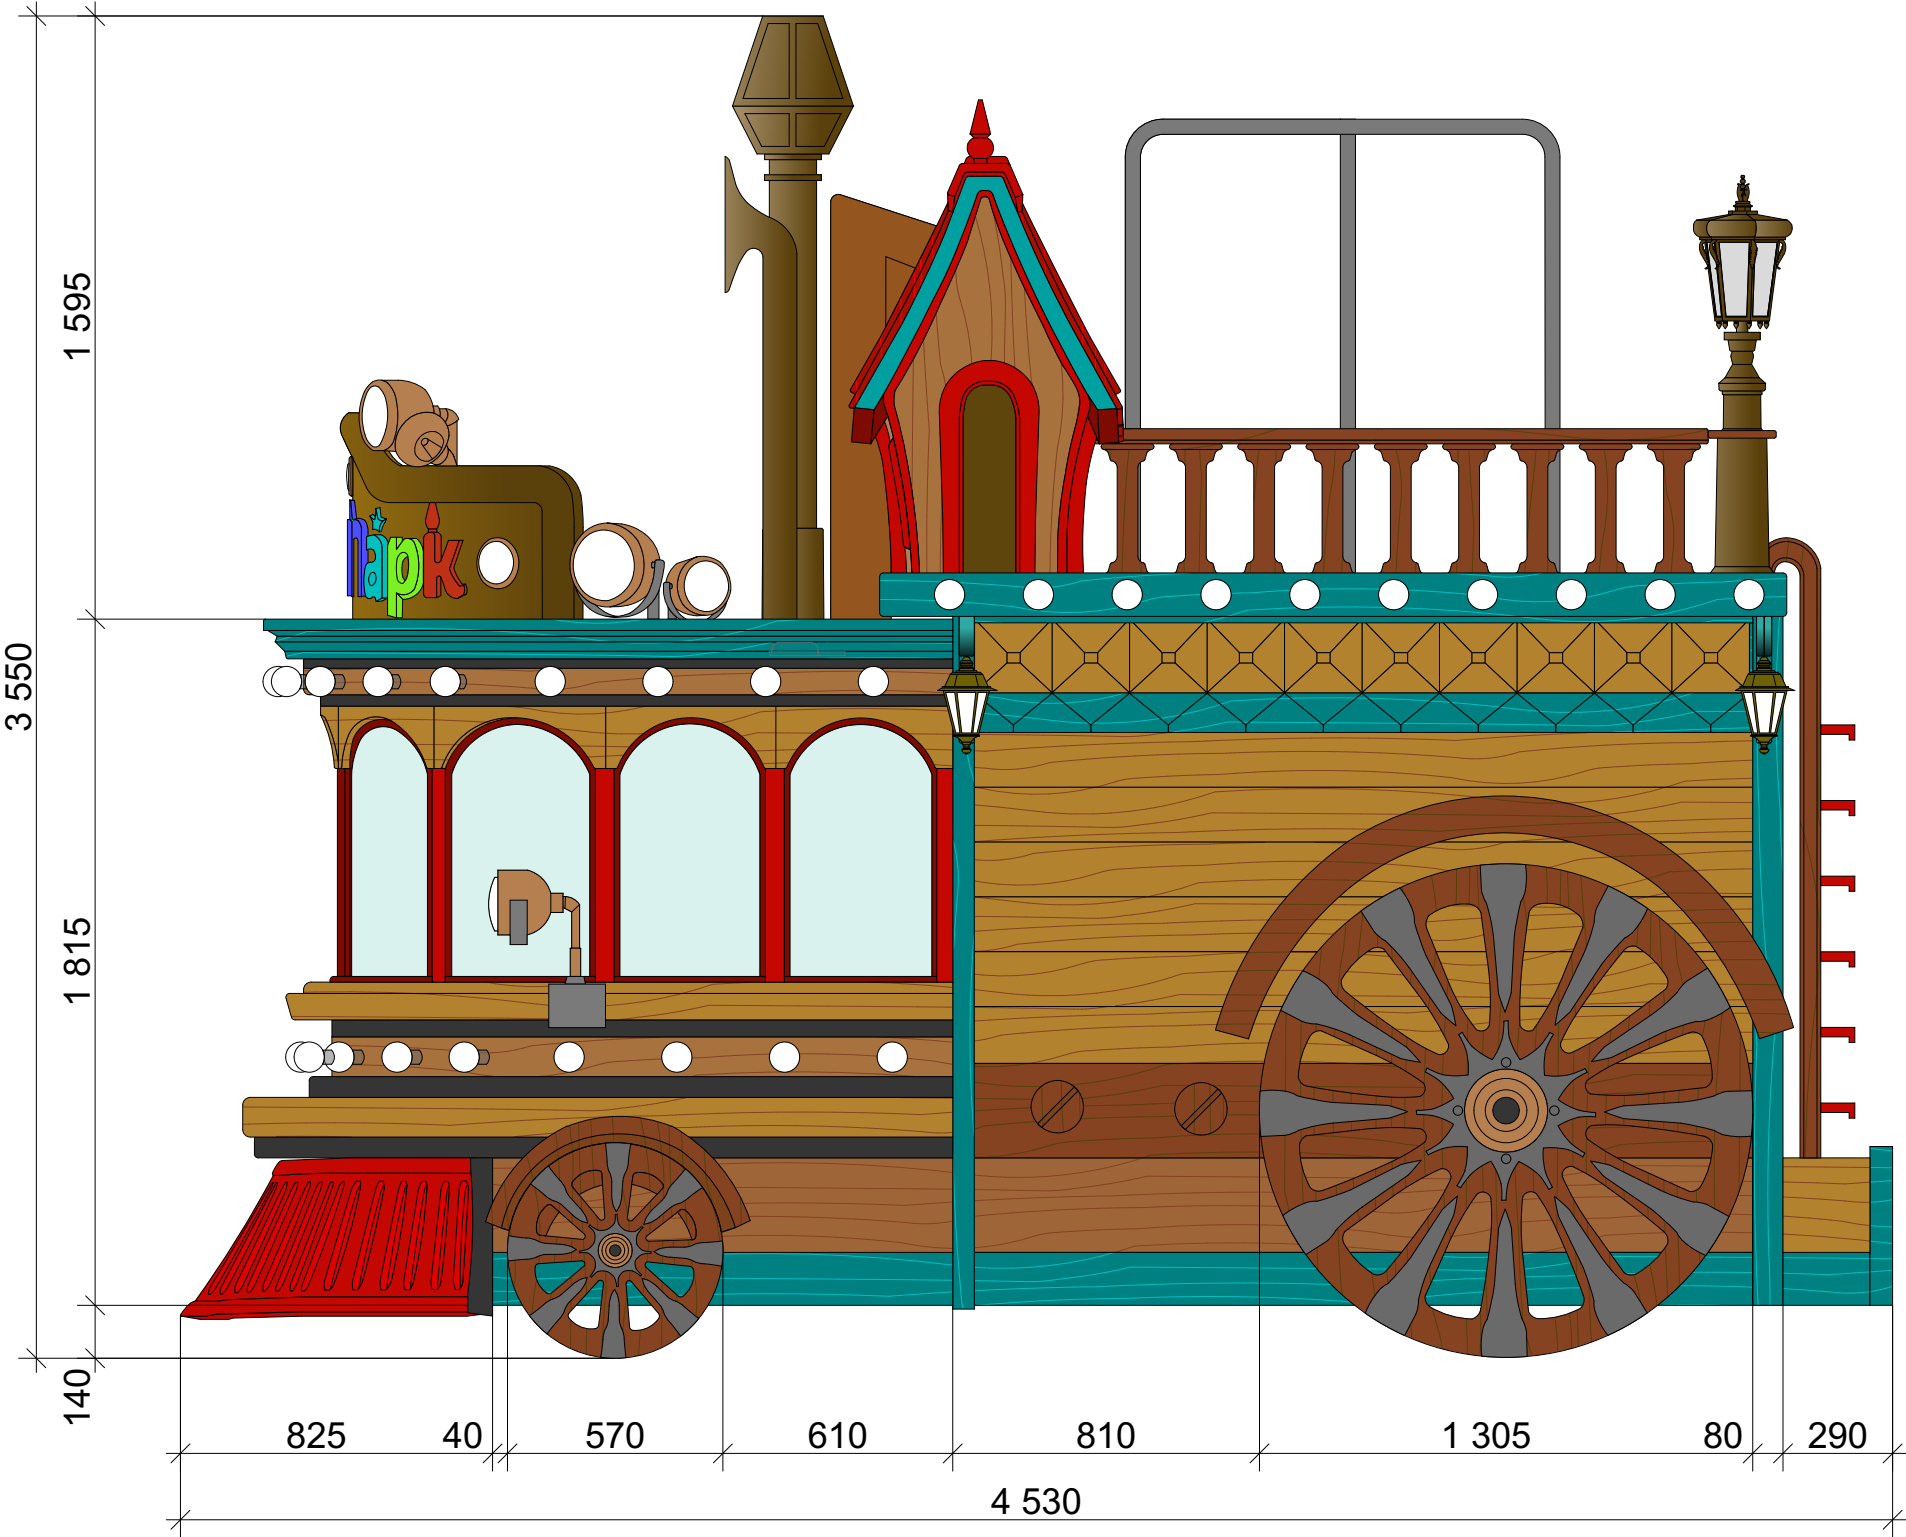


		Дизайн-проект гольф кара	Стадия	Лист	Листов
			П	11	29
Дизайнер	Граденко Д.В.	Вид слева общие размеры			




Общие размеры

Вид сверху

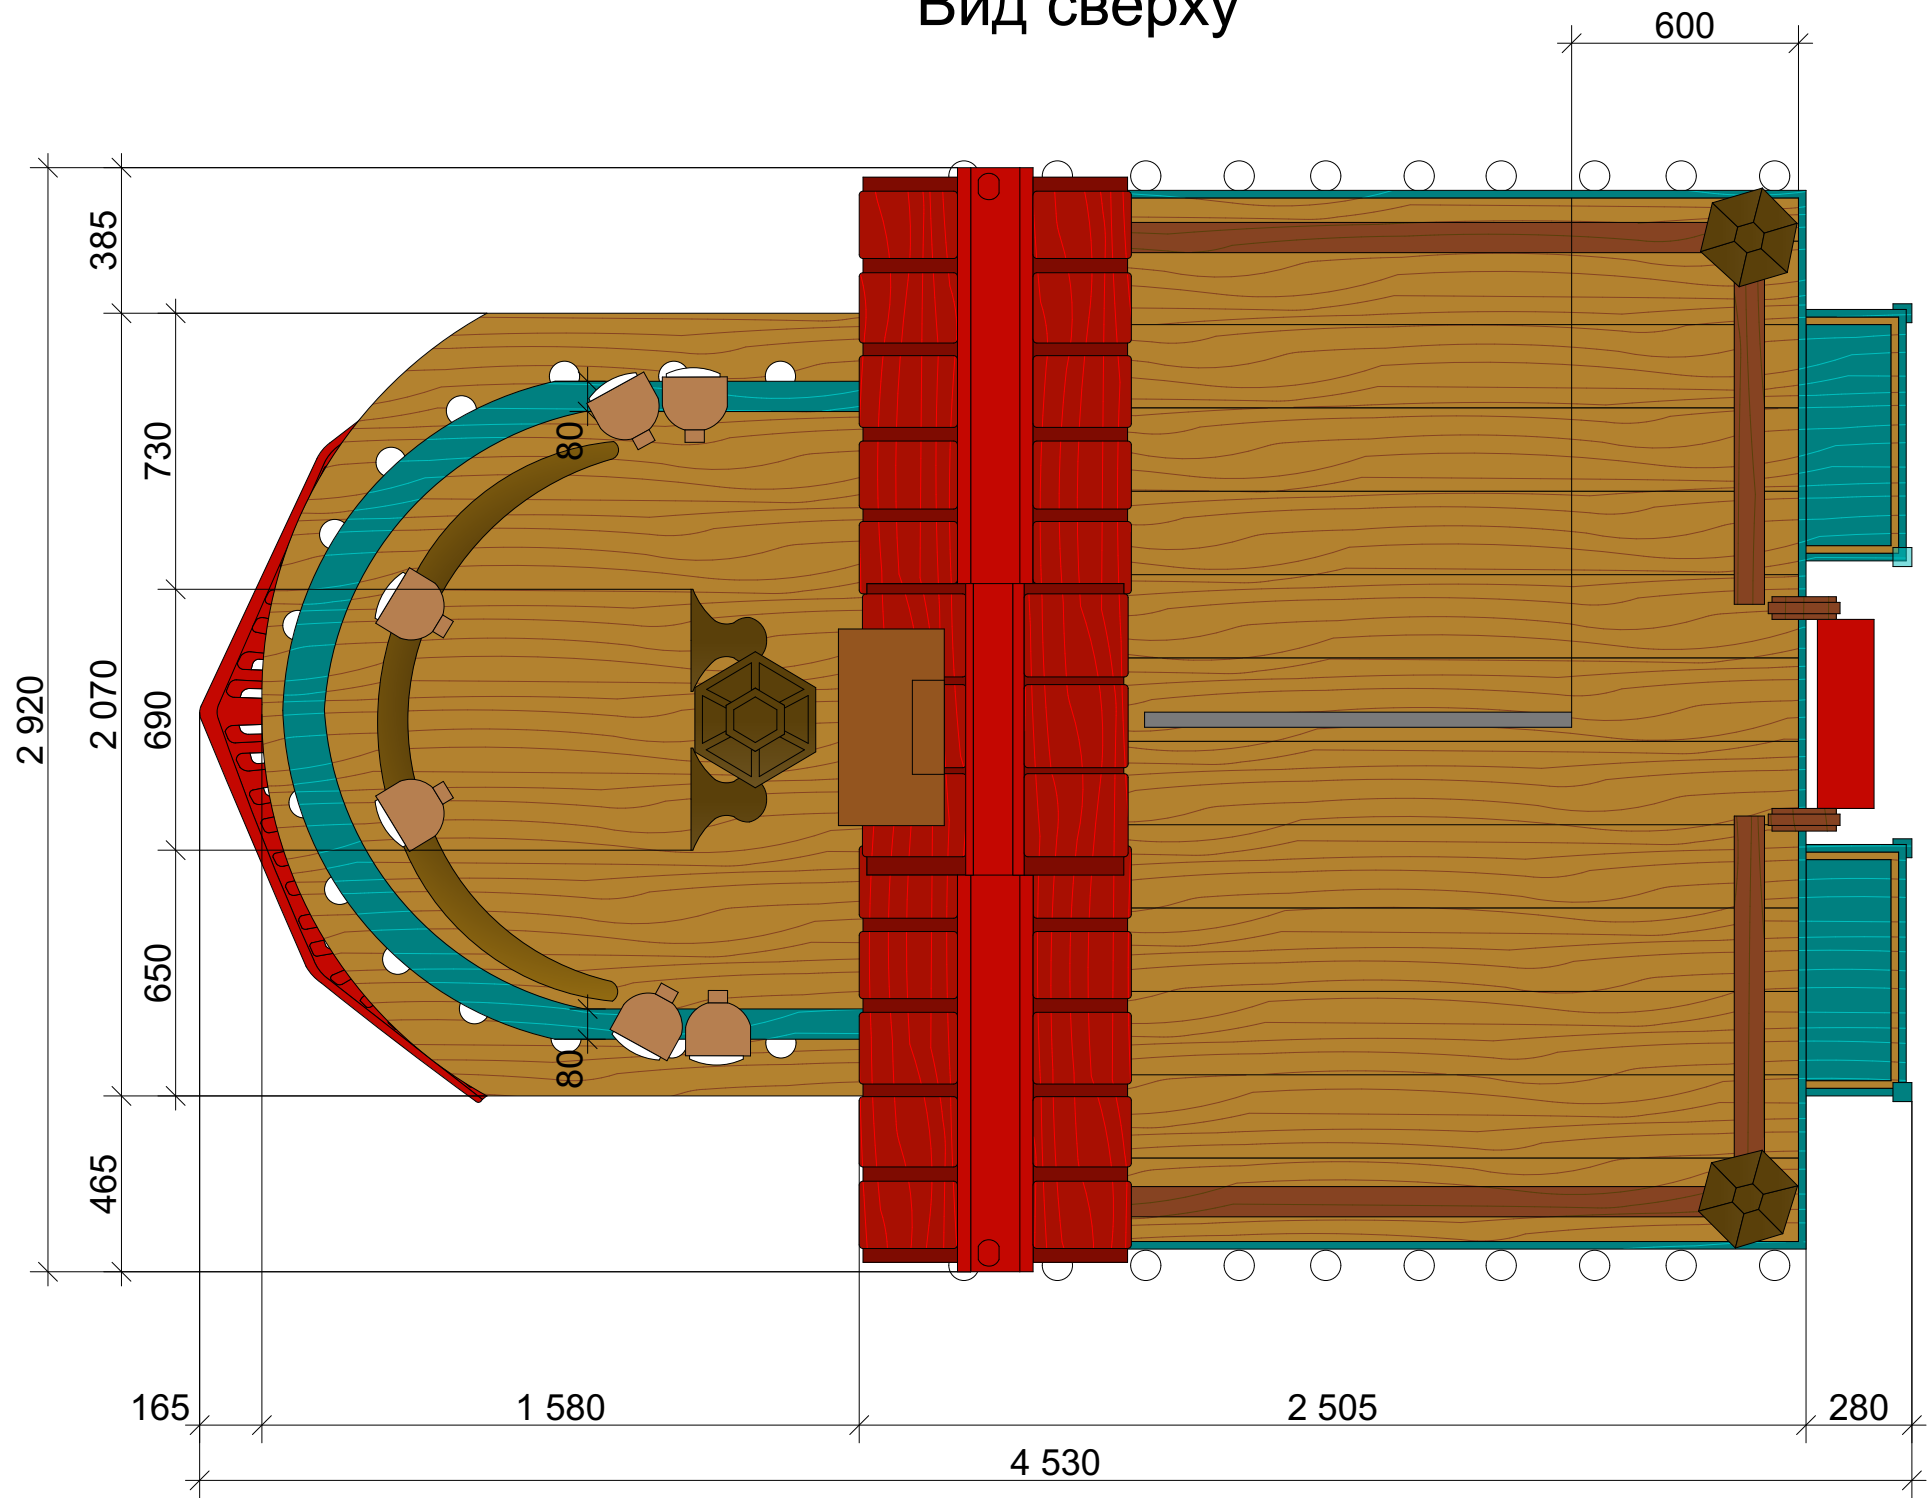


		Дизайн-проект гольф кара	Стадия	Лист	Листов
			П	12	29
Дизайнер	Граденко Д.В.	Вид сверху общие размеры			

### Вид спереди

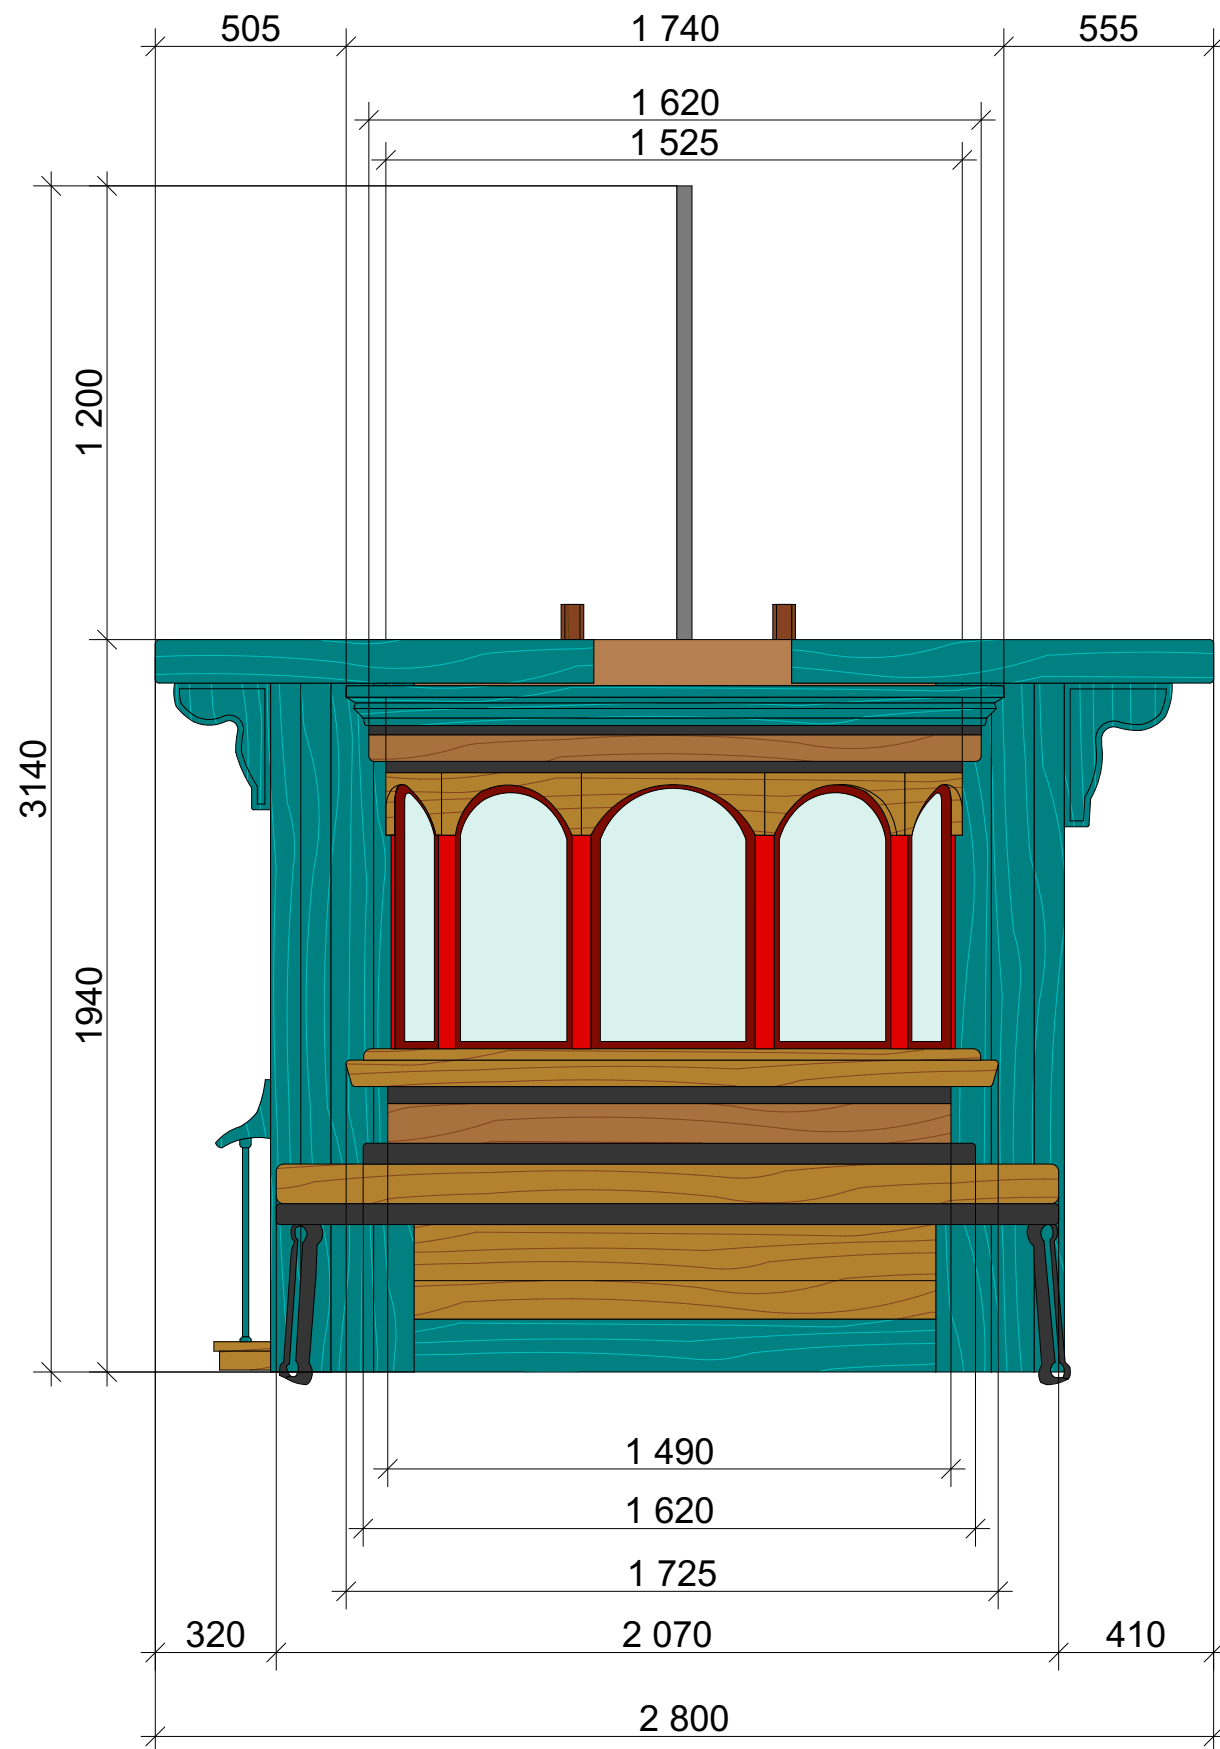

Вид сзади

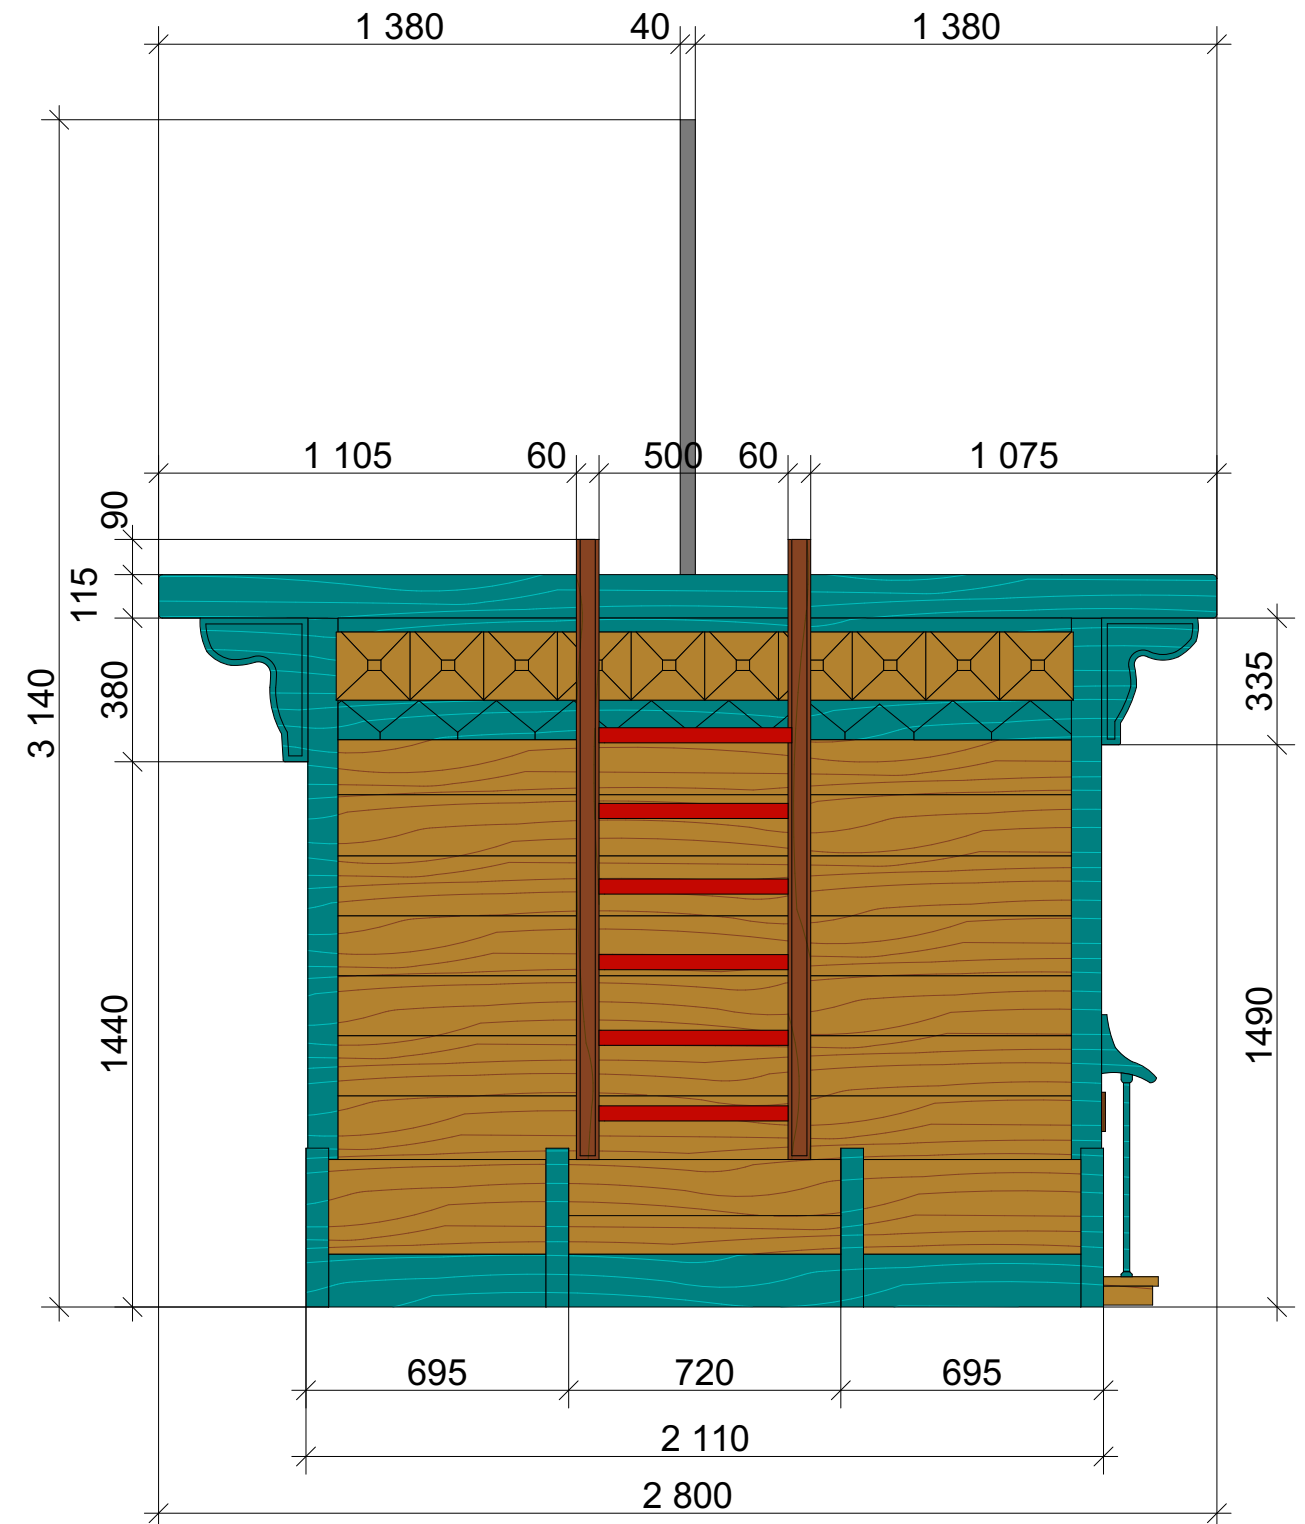


			Дизайн-проект гольф кара	Стадия	Лист	Листов
				П	13	29
Дизайнер	Граденко Д.В.		Основной блок. Вид спереди, вид сзади			



Основной блок


Вид справа

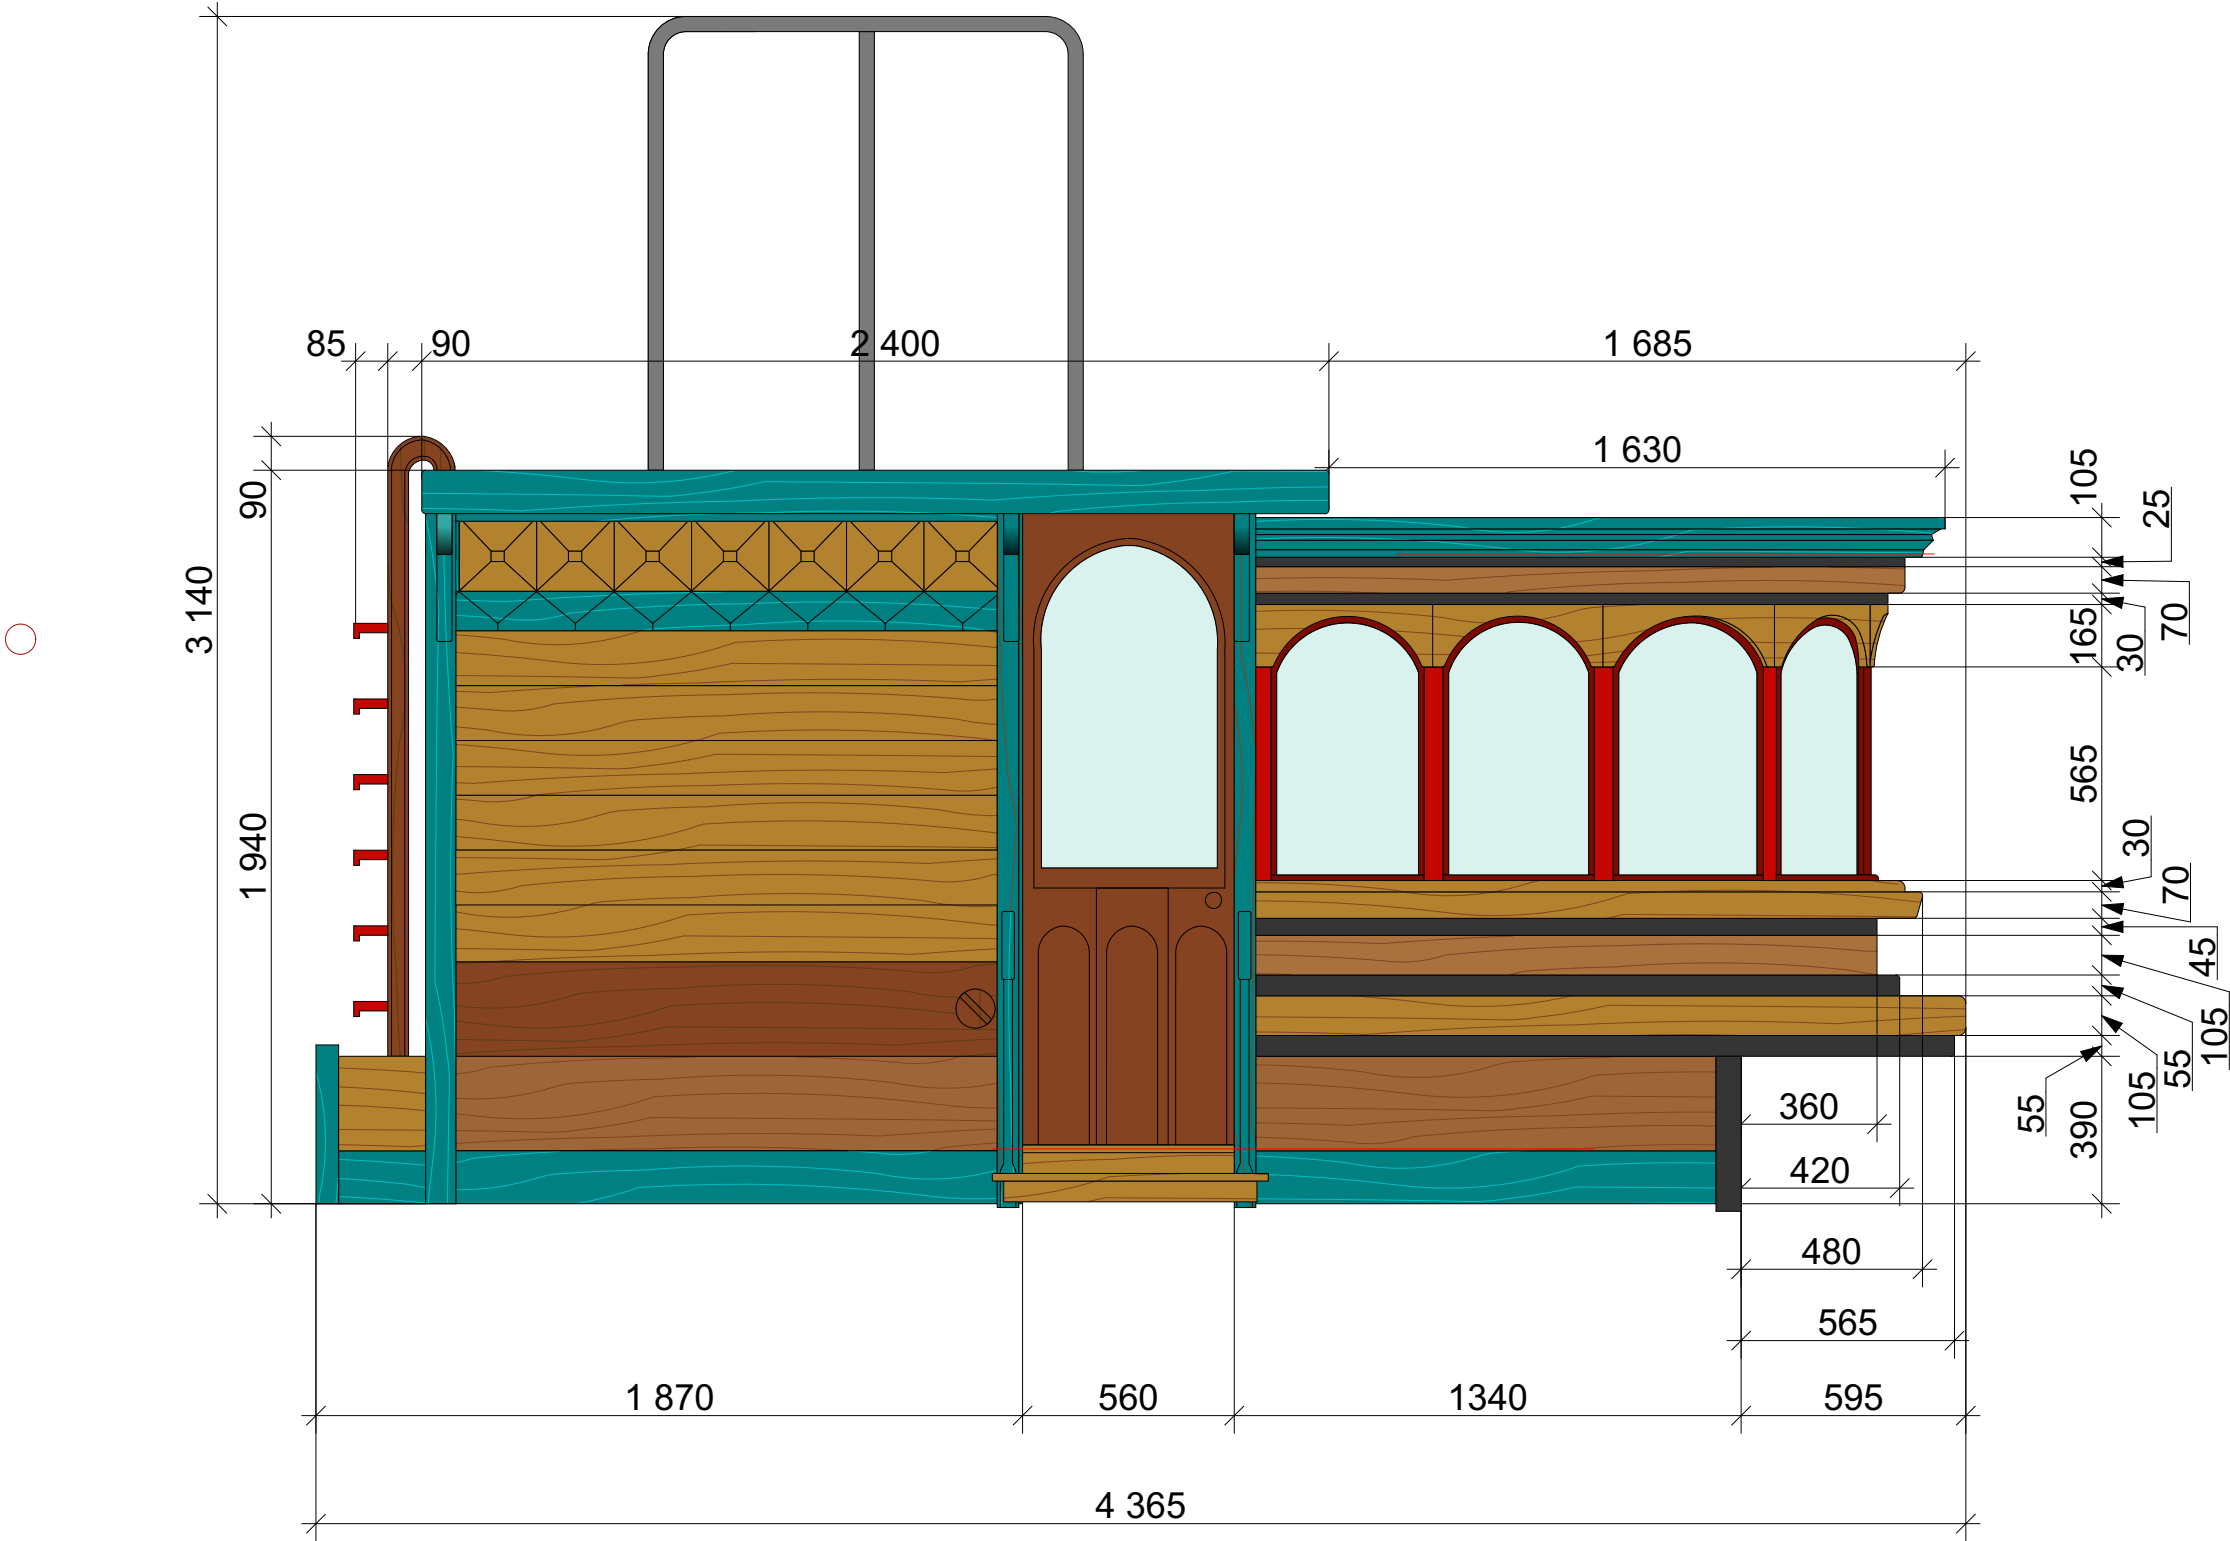

		Дизайн-проект гольф кара	Стадия	Лист	Листов
			П	14	29
Дизайнер	Граденко Д.В.	Основной блок. Вид справа			

Основной блок

Вид слева

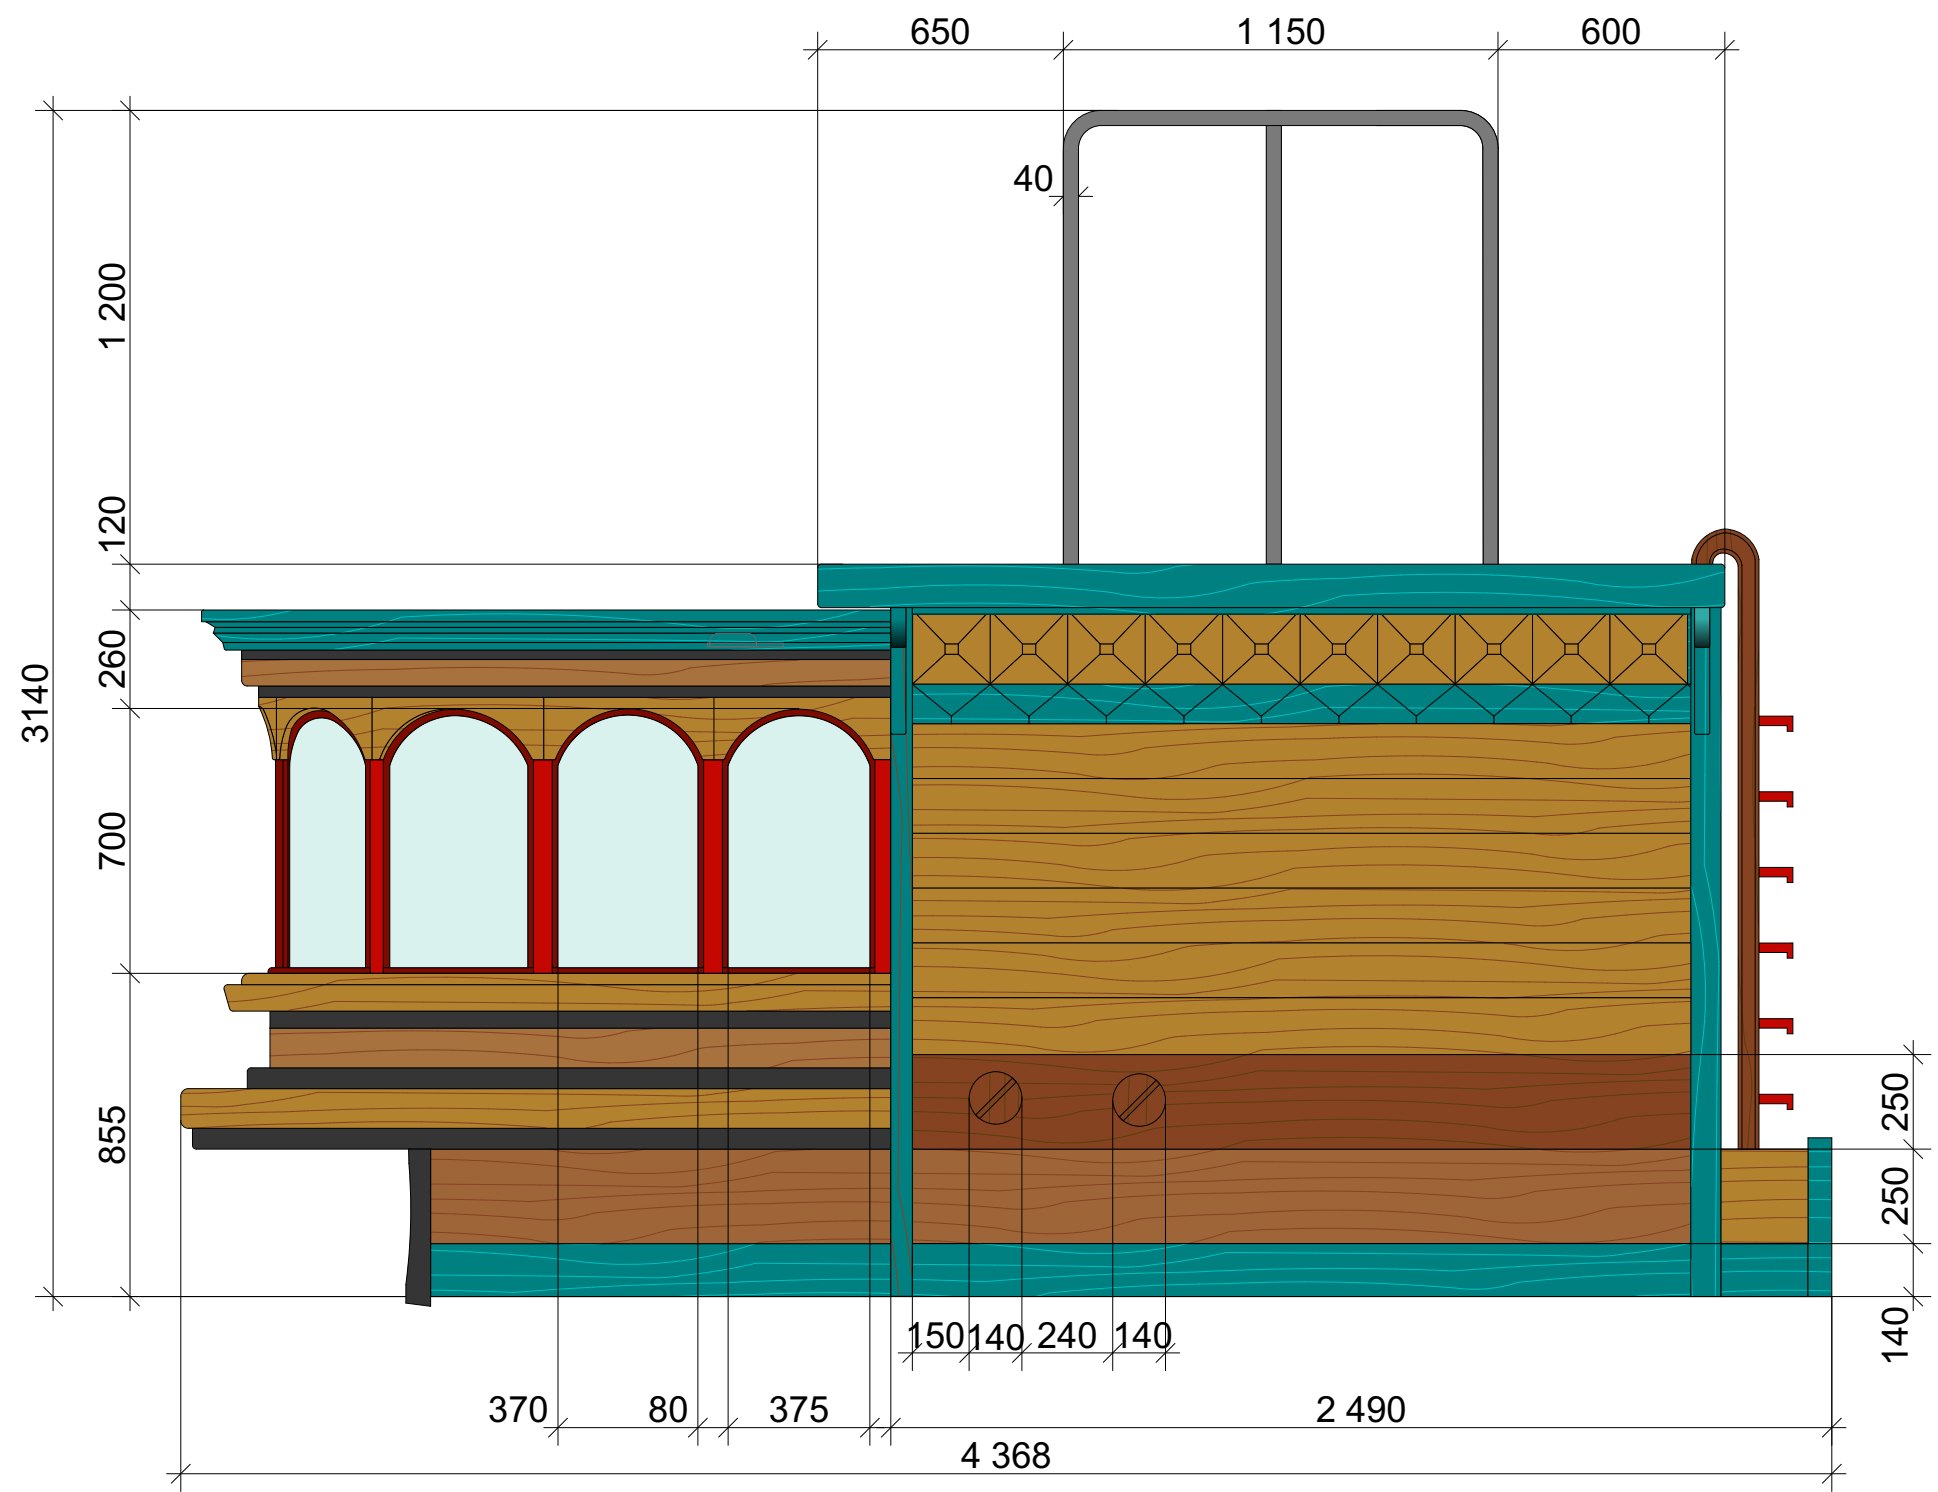


		Дизайн-проект гольф кара	Стадия	Лист	Листов
			П	15	29
Дизайнер	Граденко Д.В.	Основной блок. Вид слева			



# Основной блок


## Вид сверху

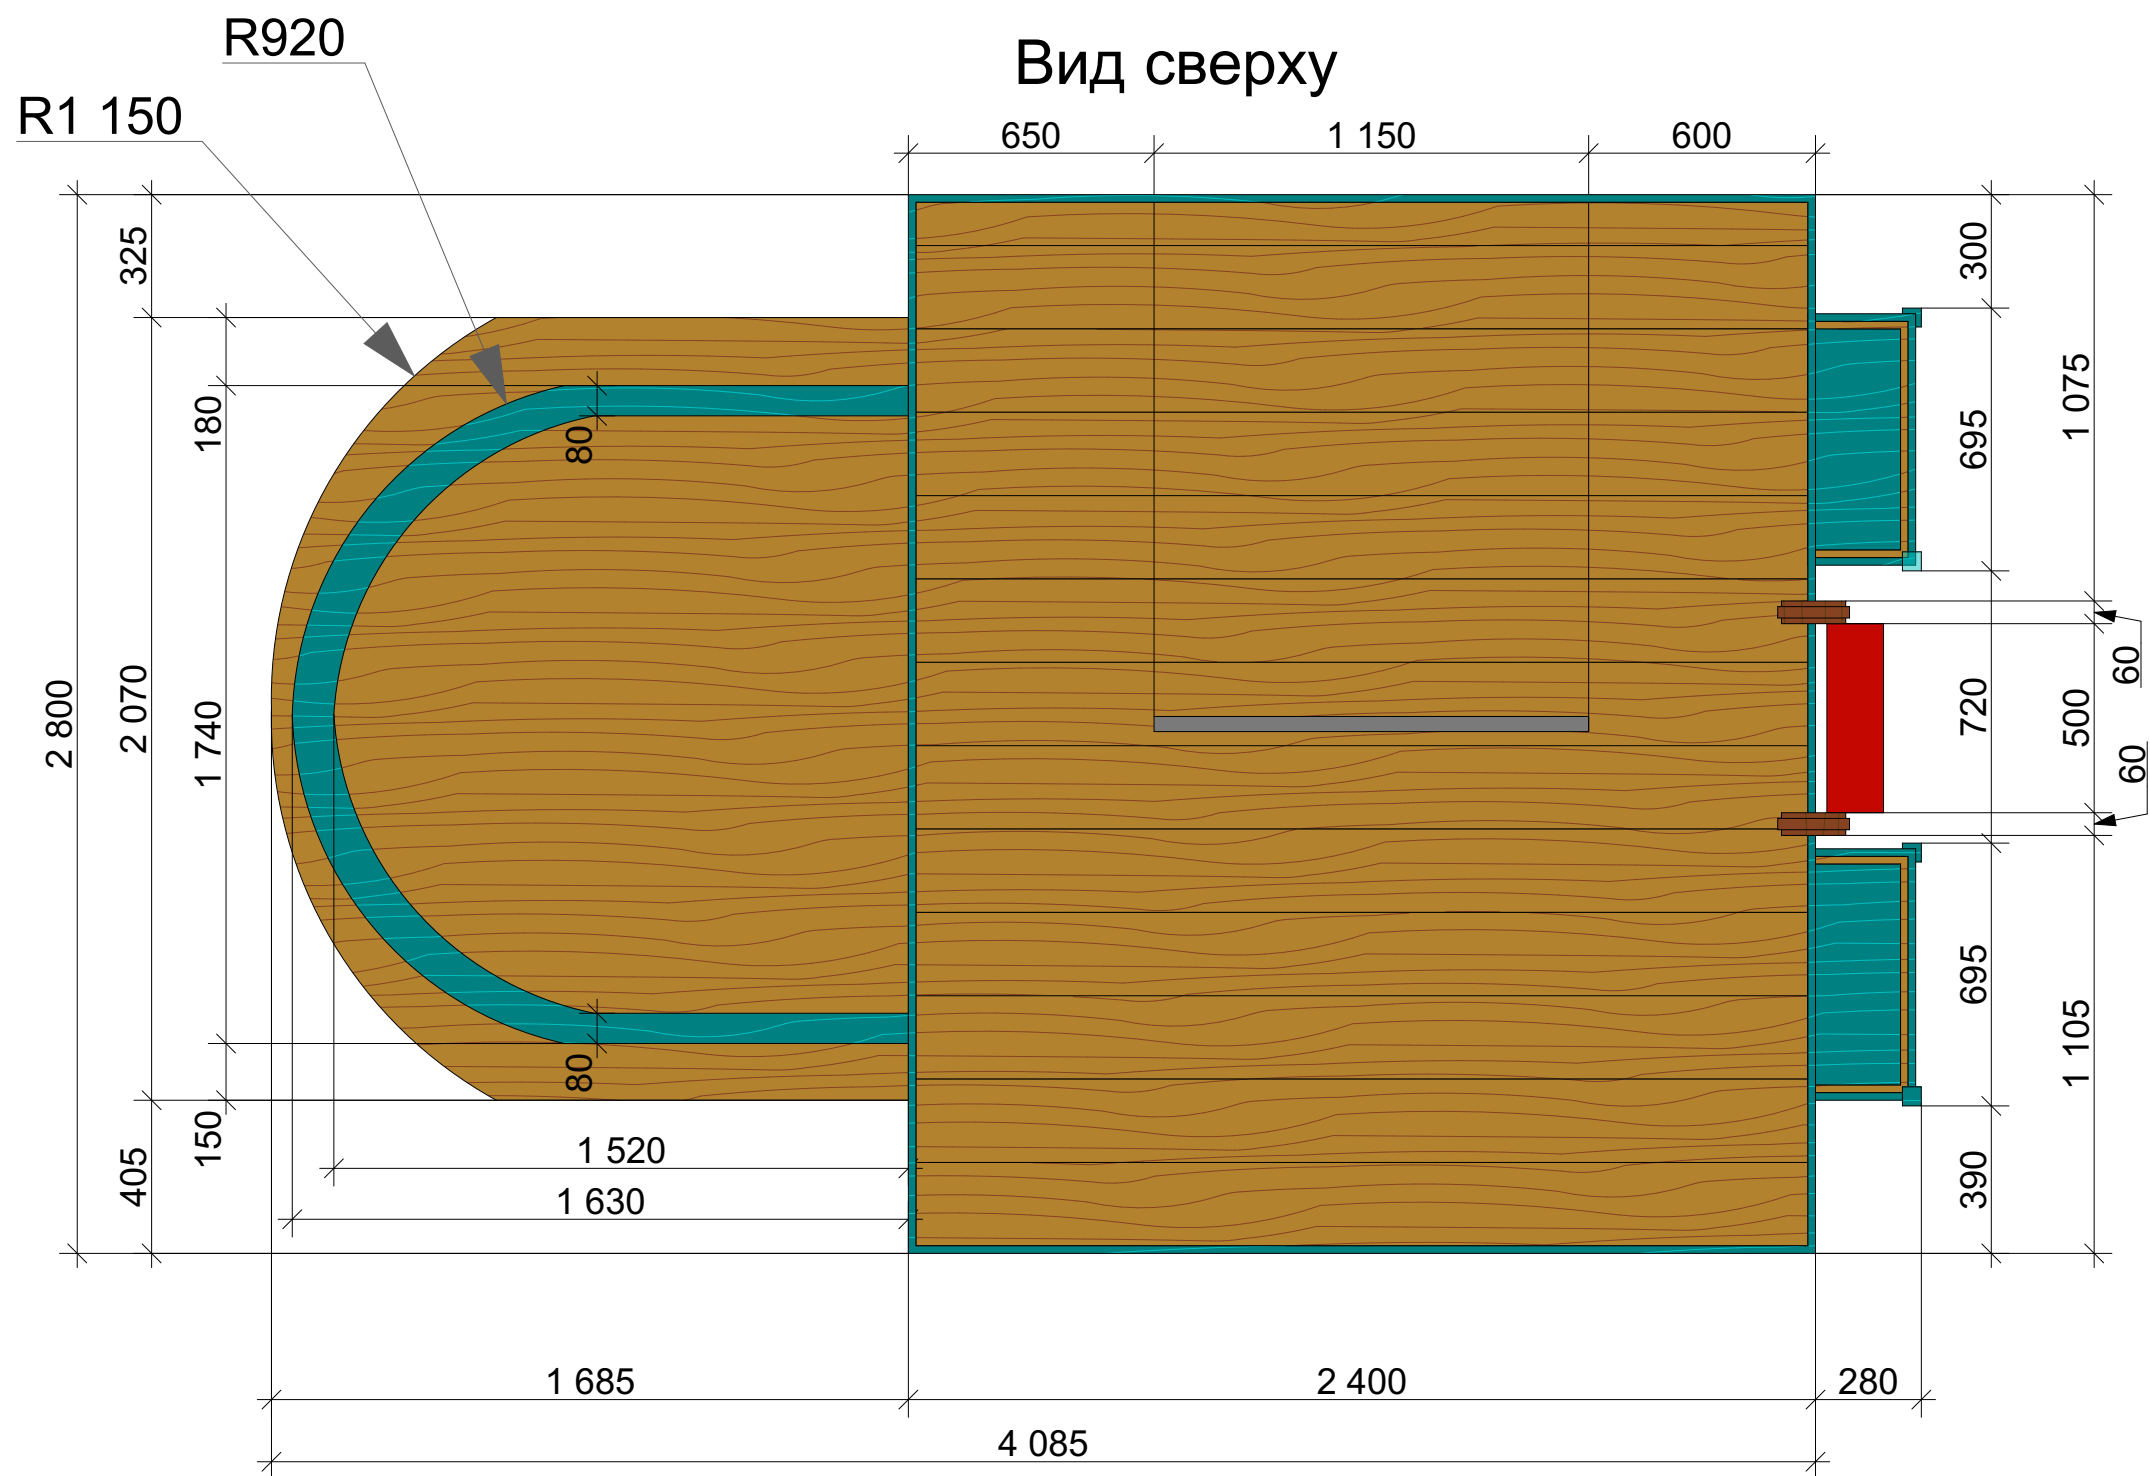


			Дизайн-проект гольф кара	Стадия	Лист	Листов
				П	16	29
Дизайнер	Граденко Д.В.		Основной блок. Вид сверху			

Элемент «труба»


Вид спереди

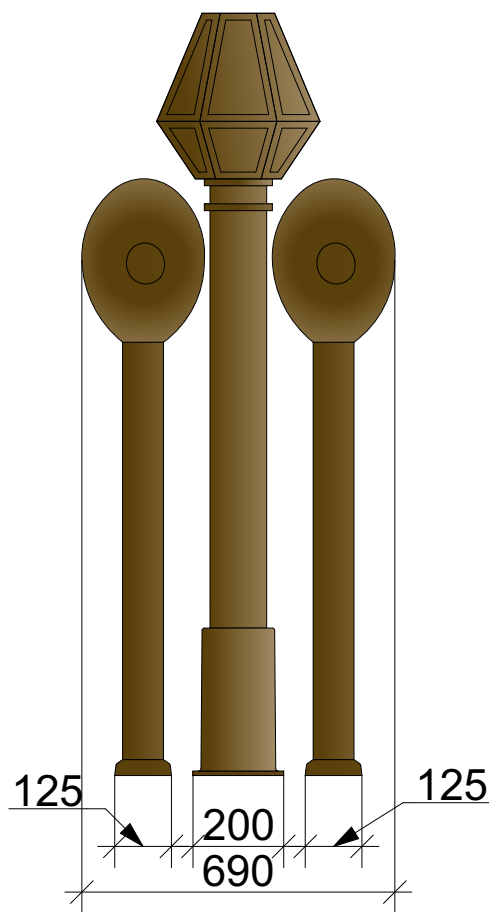

Вид справа

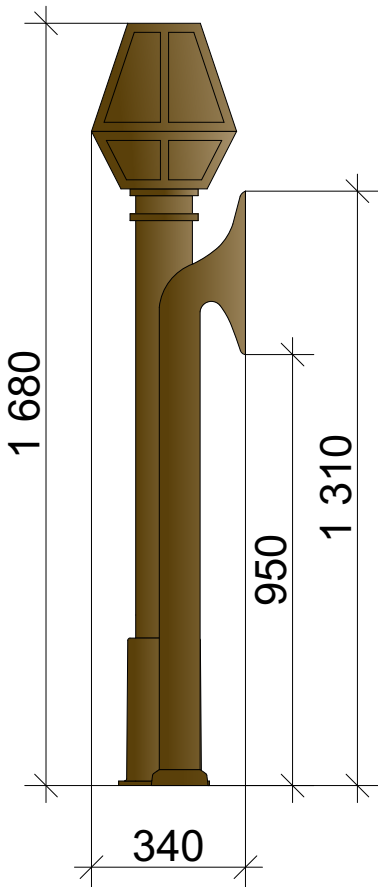


Вид сверху

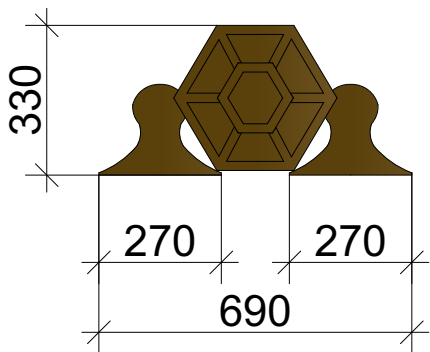


Элемент «решетка»


Вид спереди

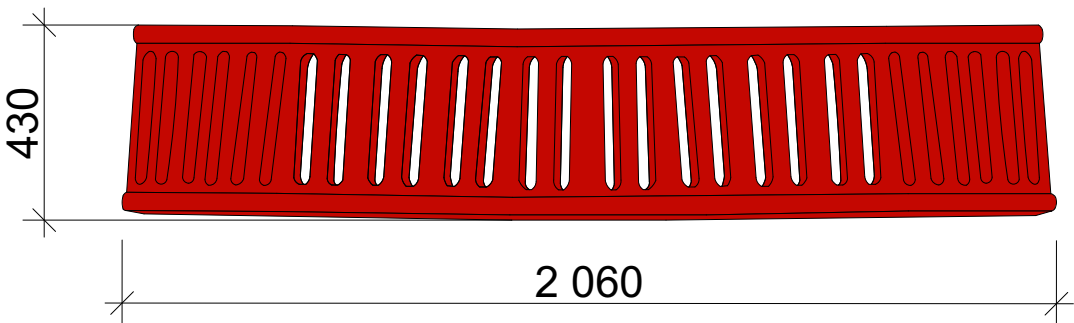

Вид справа

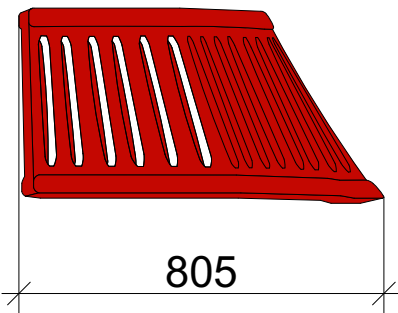


Вид сверху

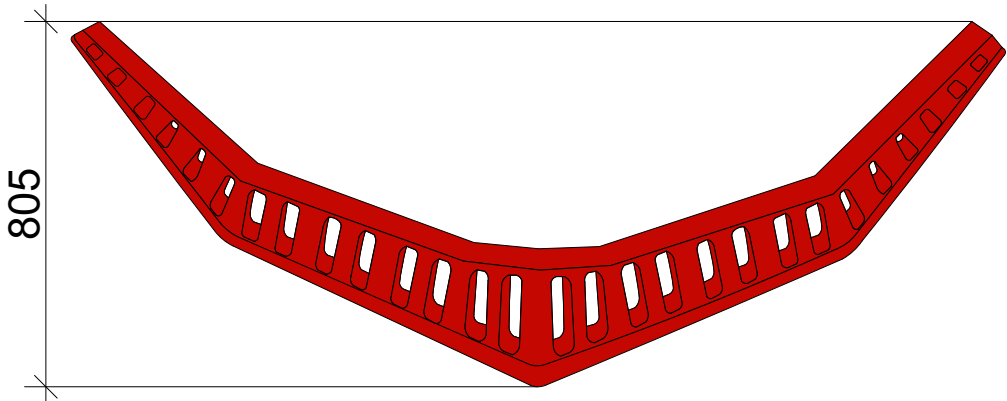


		Дизайн-проект гольф кара	Стадия	Лист	Листов
			П	17	29
Дизайнер	Граденко Д.В.	Элемент «решетка» - вид спереди, вид справа, вид сверху. «Элемент труба» вид спереди, вид справа, вид сверху			

## Элемент «вывеска»


Вид спереди

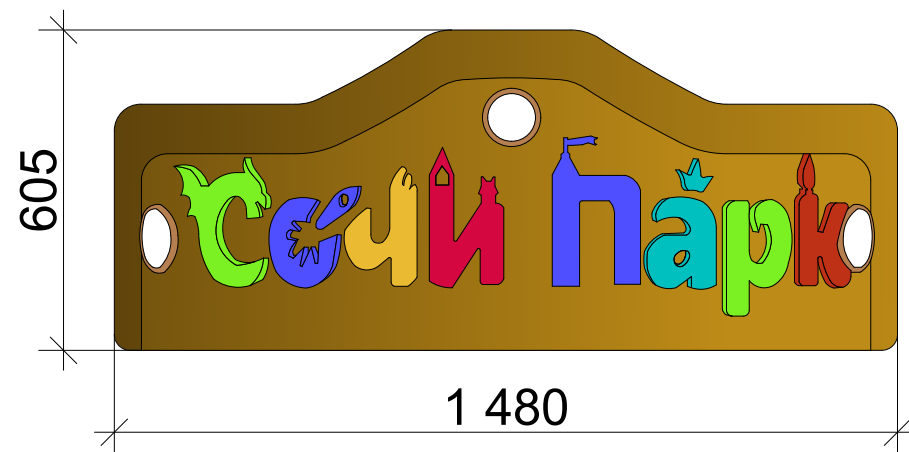

Вид справа

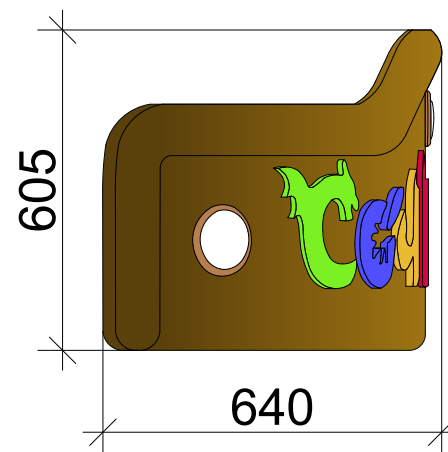


Вид сверху

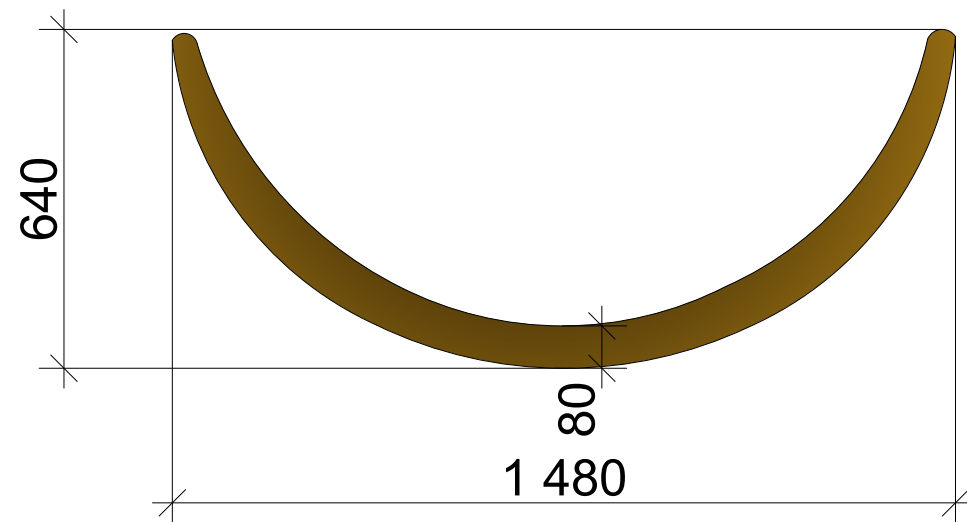


## Элемент «короб»


Вид спереди

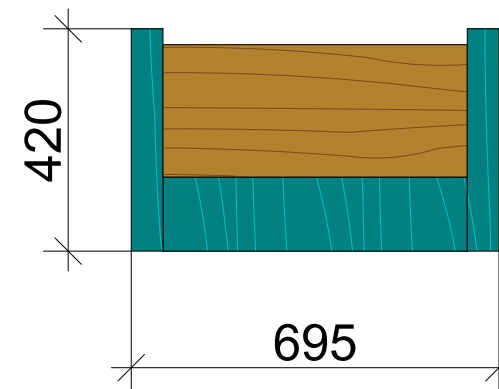

Вид справа

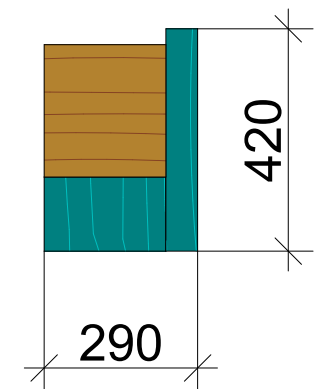

Вид сверху

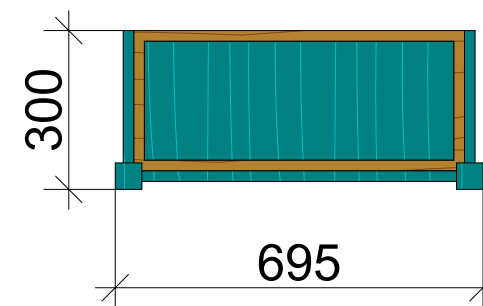


			Дизайн-проект гольф кара		
			Стадия	Лист	Листов
			П	18	29
Дизайнер	Граденко Д.В.		Элемент «ящик» вид спереди, вид справа, вид сверху. Элемент «вывеска» вид спереди, вид справа, вид сверху		




Элемент «колесо 1»


Вид спереди

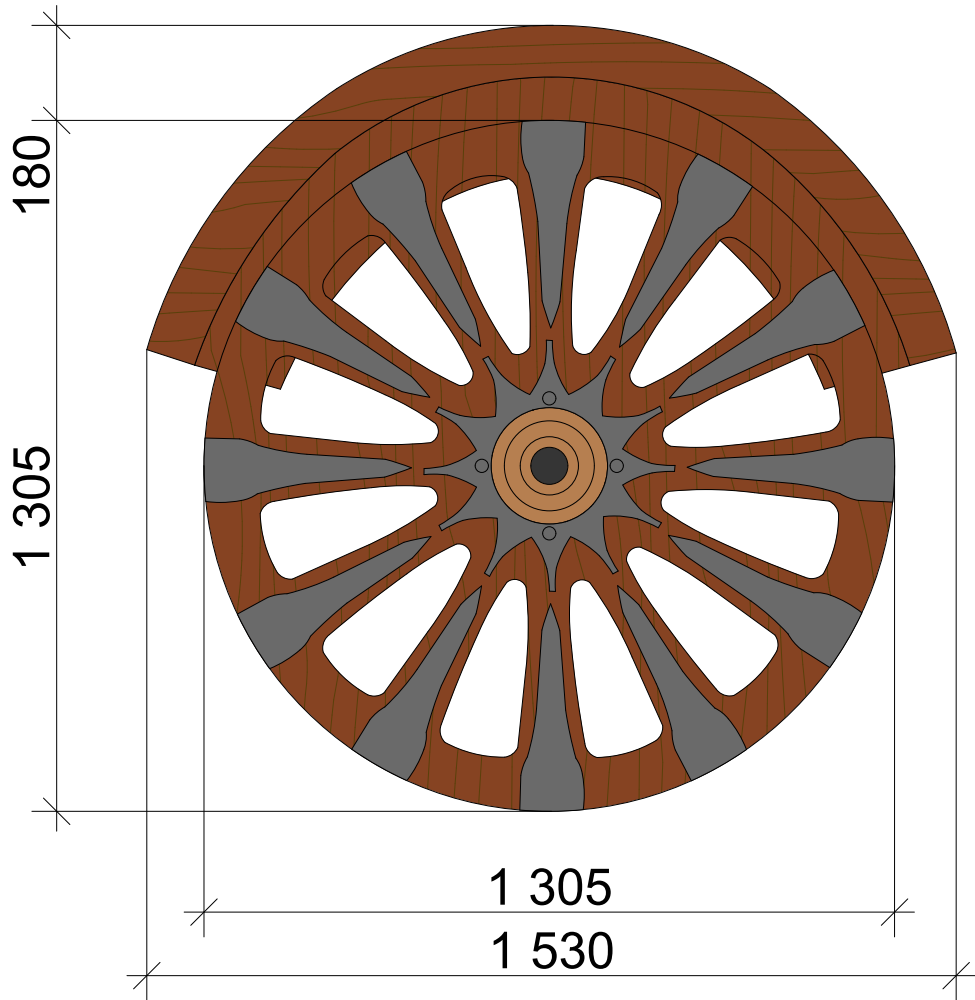

Вид справа

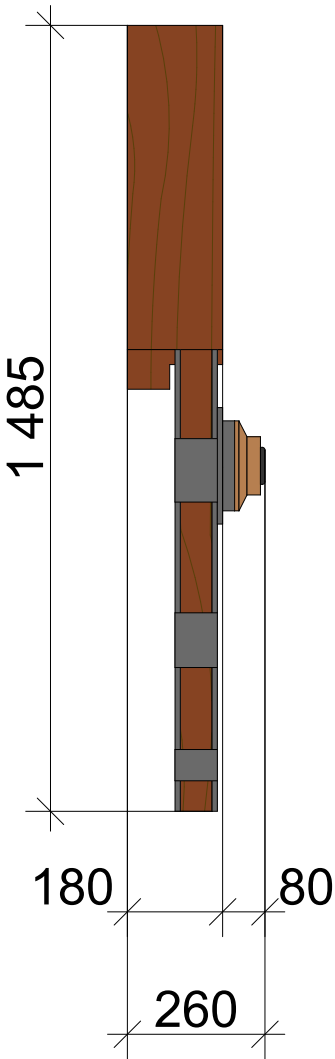


Вид сверху

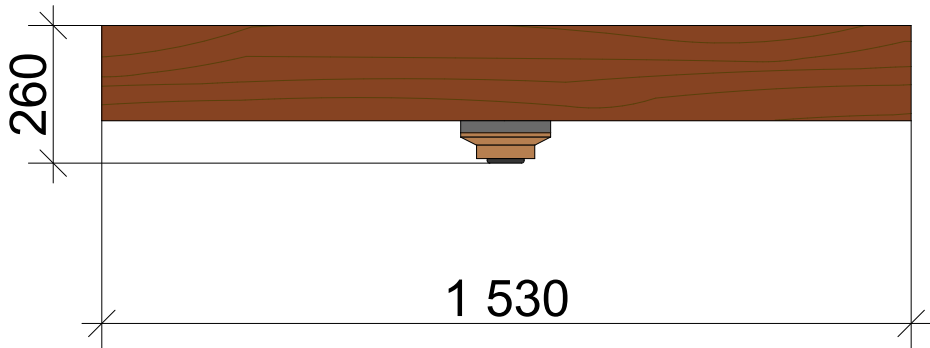


Элемент «колесо 2»


Вид спереди

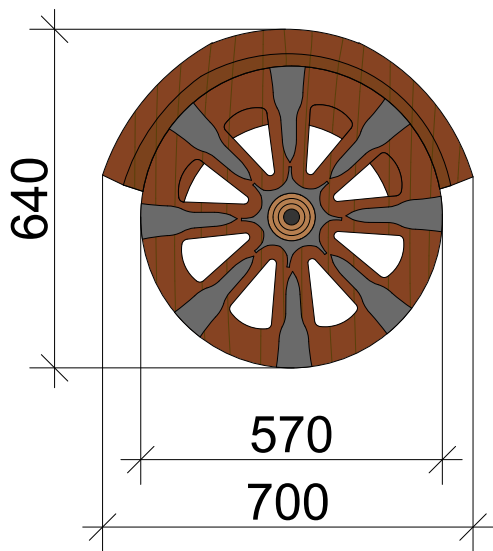

Вид справа

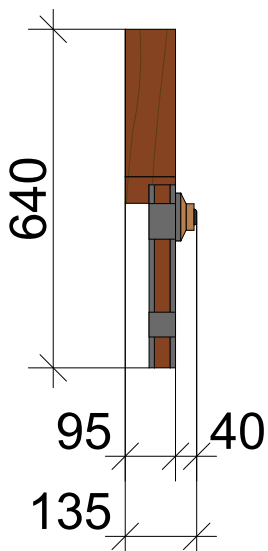


Вид сверху

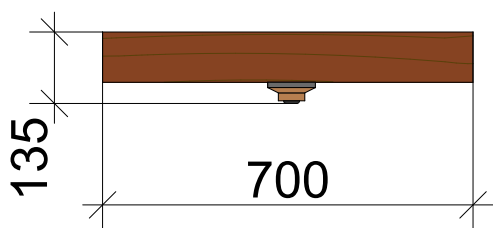


		Дизайн-проект гольф кара	Стадия	Лист	Листов
			П	19	29
Дизайнер	Граденко Д.В.	Элемент «колесо1», «колесо 2» вид спереди, вид справа, вид сверху			

## Элемент «домики»


## Вид сзади

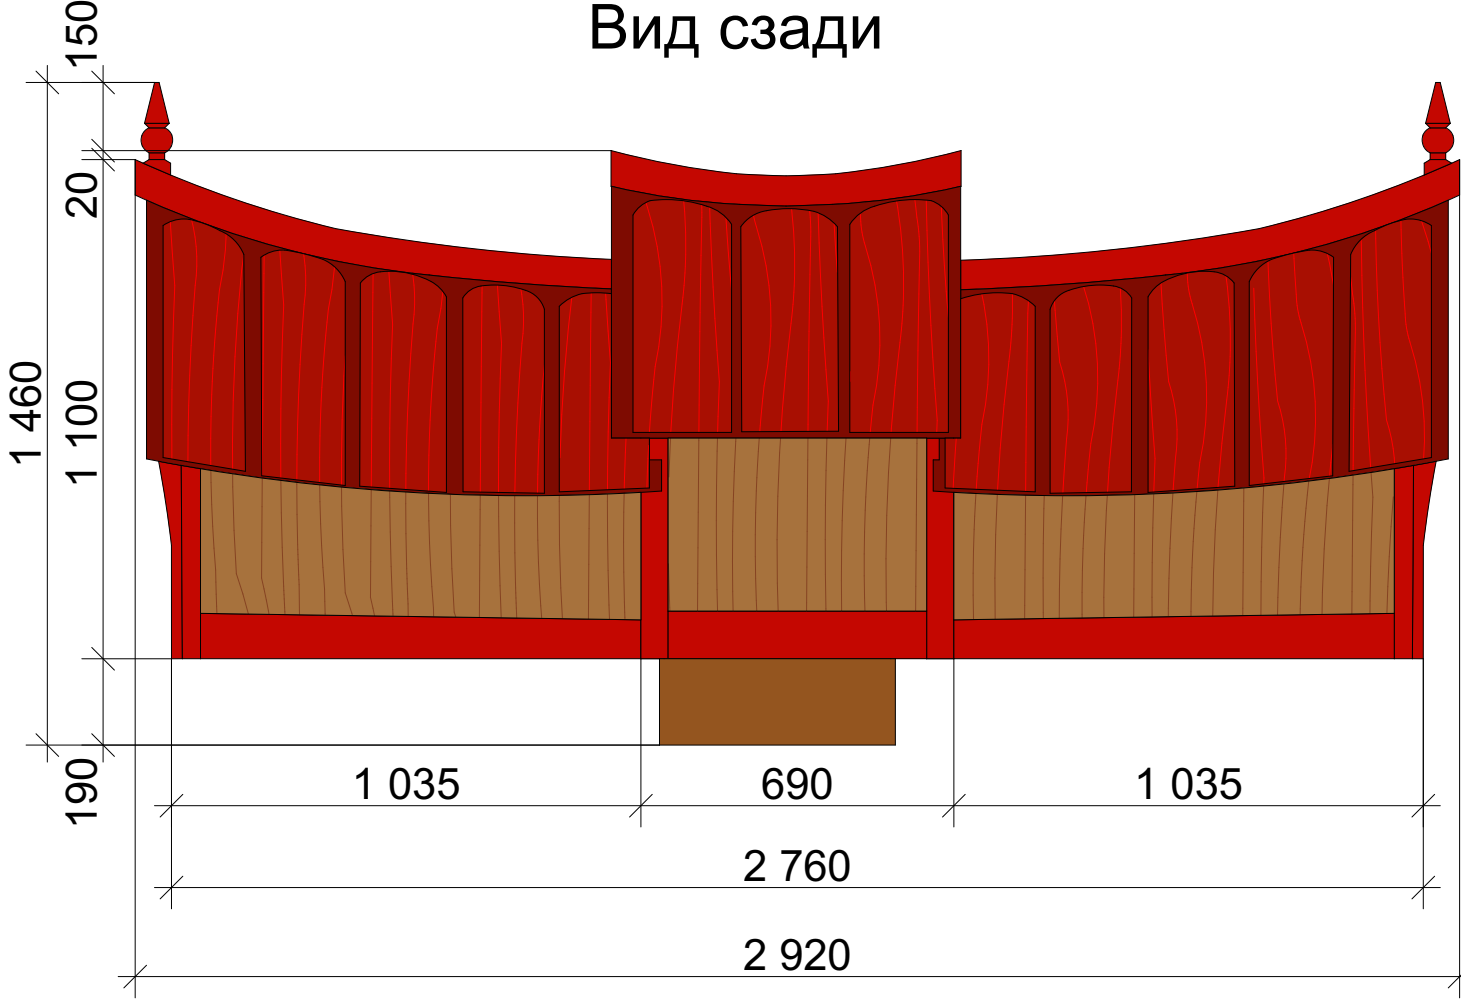


## Вид спереди

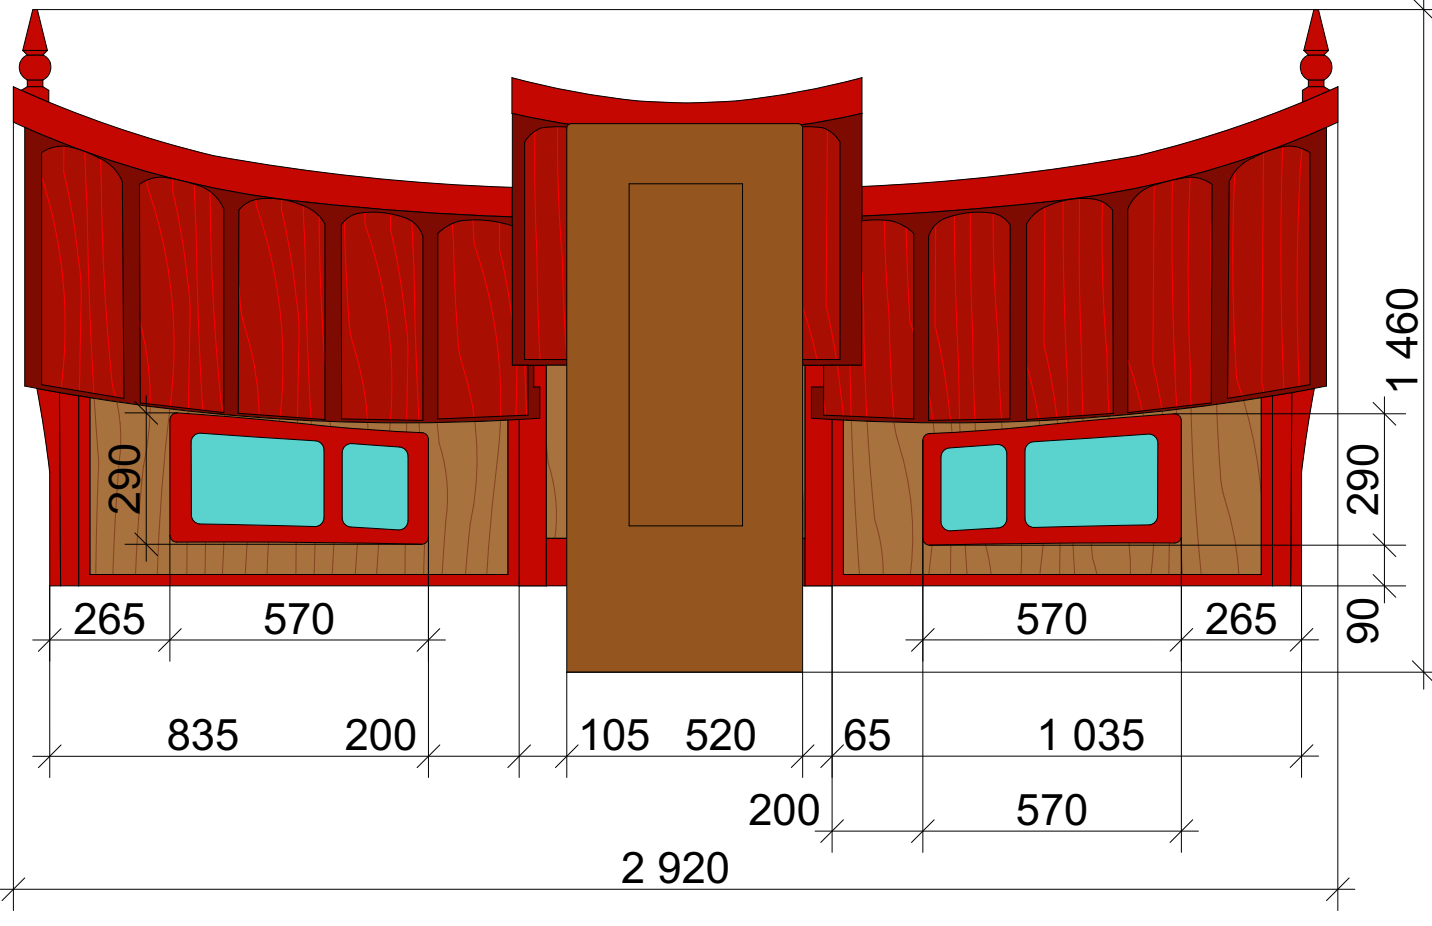


## Вид справа

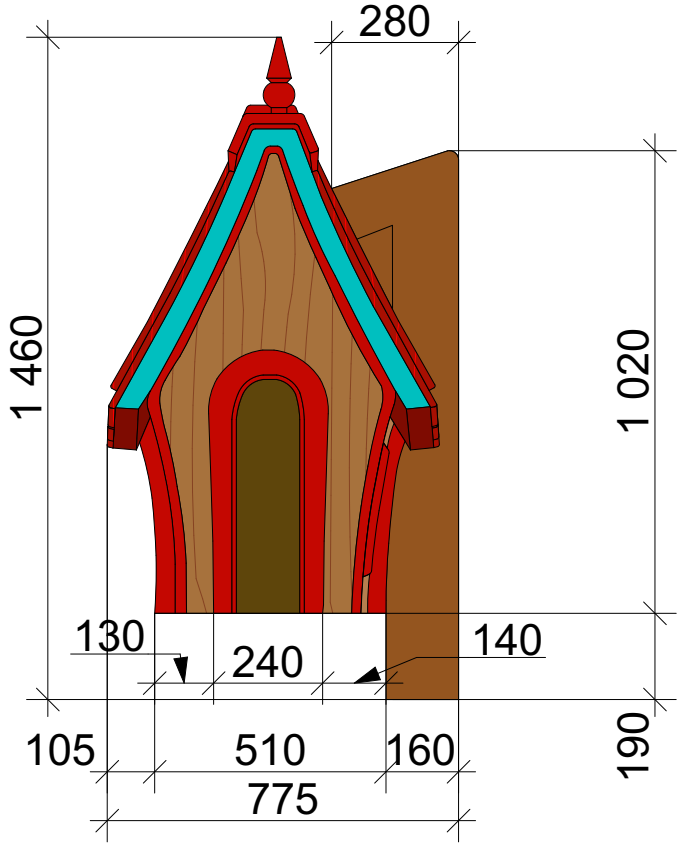

## Вид слева

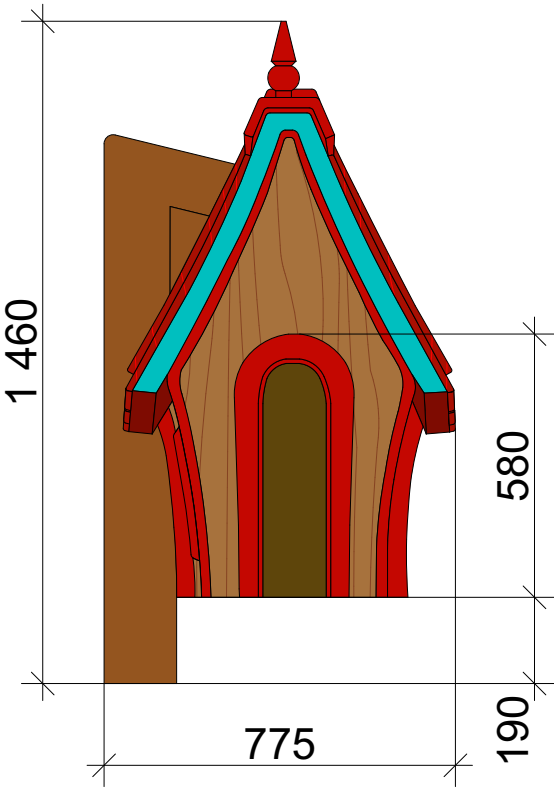

## Вид сверху


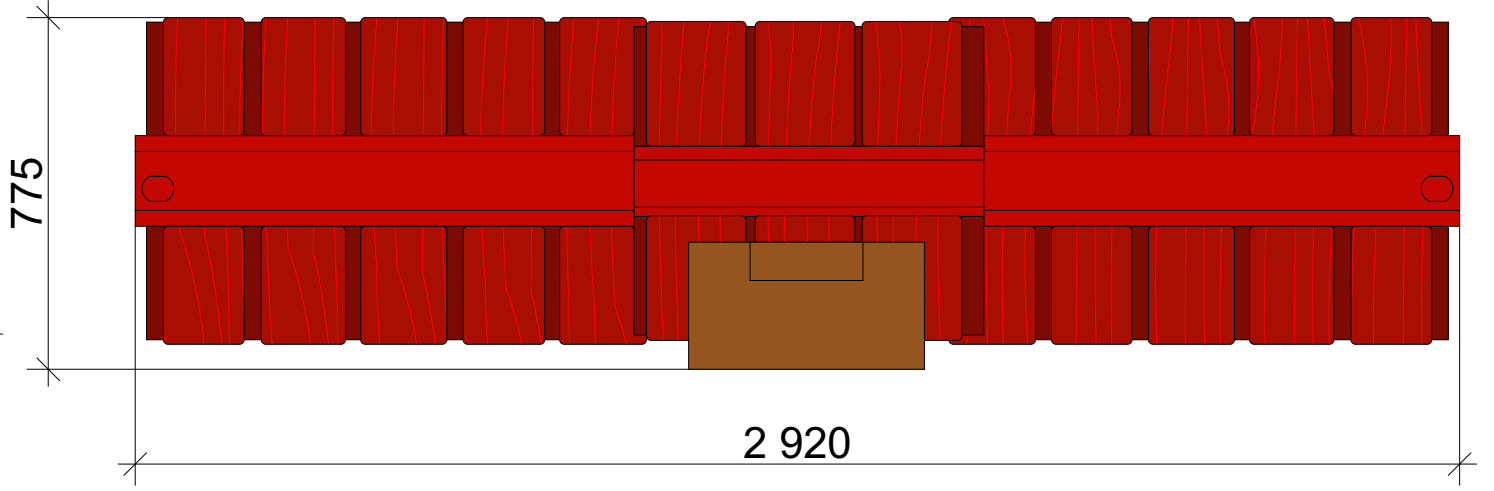


			Дизайн-проект гольф кара	Стадия	Лист	Листов
				П	20	29
Дизайнер	Граденко Д.В.		Элемент «домики» - вид спереди, вид справа, вид сверху			


Элемент «ограждение»

Вид справа

Вид спереди

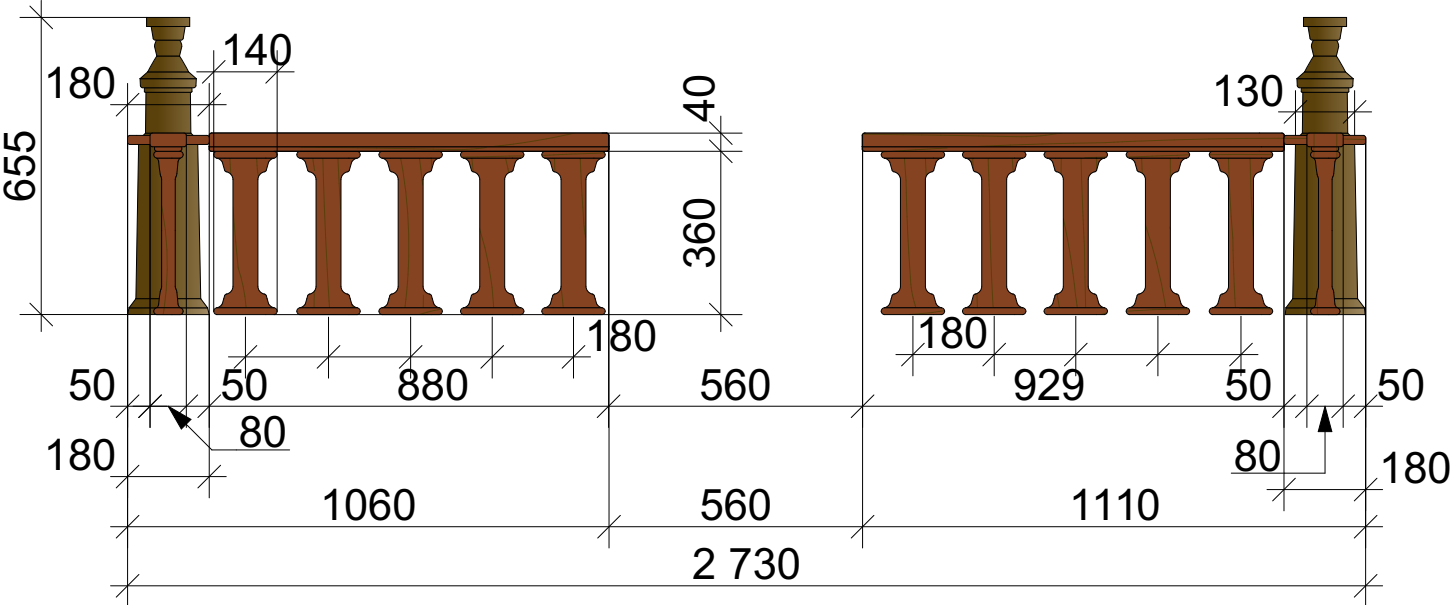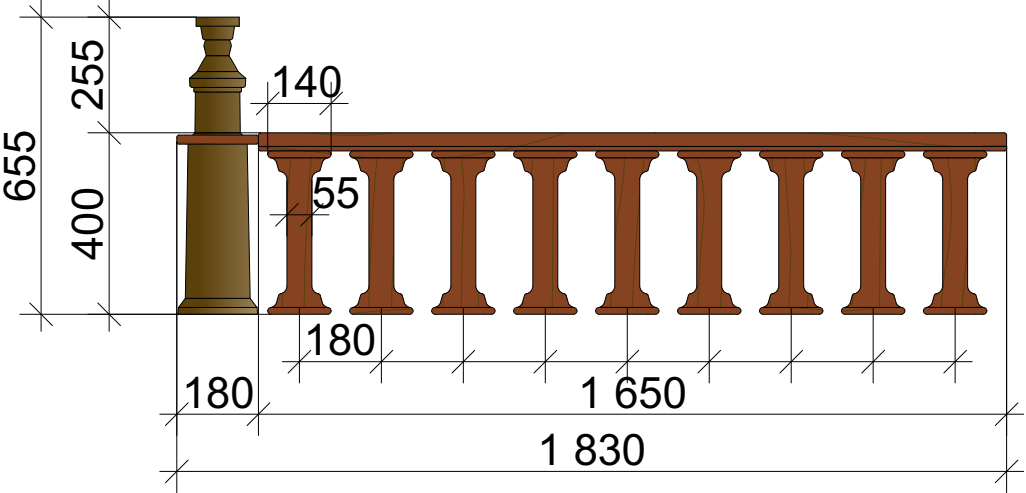

Вид сверху

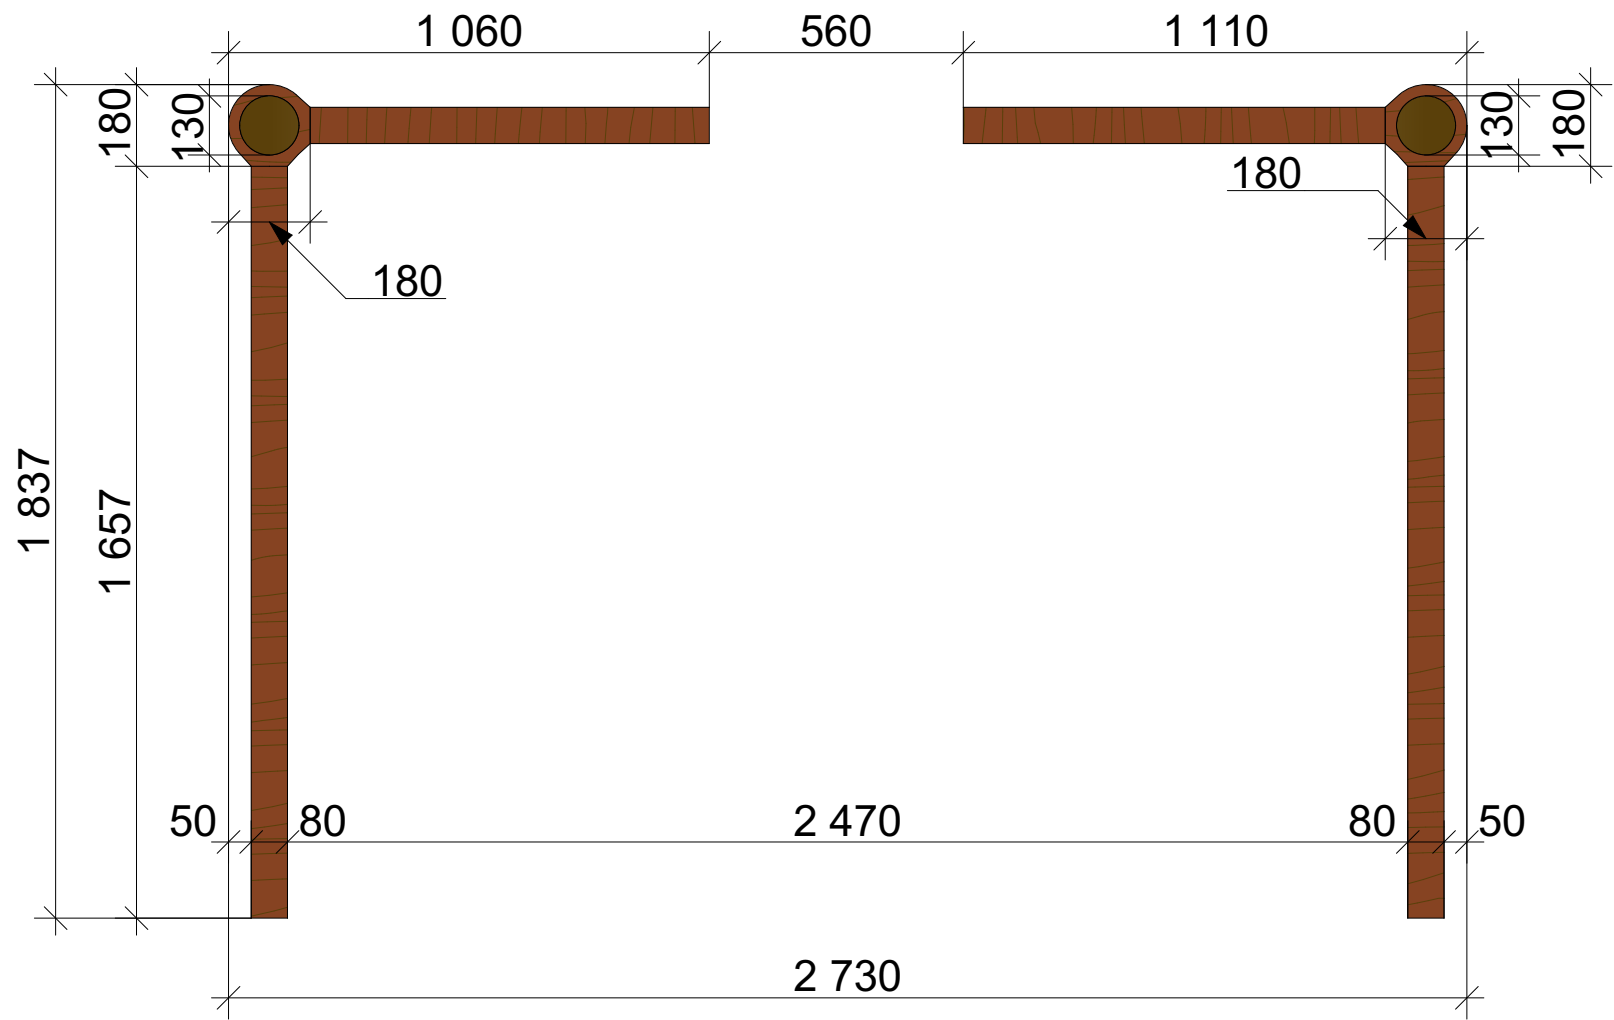


		Дизайн-проект гольф кара	Стадия	Лист	Листов
			П	21	29
Дизайнер	Граденко Д.В.	Элемент «ограждение» - вид спереди, вид справа, вид сверху			



			Дизайн-проект гольф кара	Стадия	Лист	Листов
				П	22	29
Дизайнер	Граденко Д.В.		Схема освещения вид спереди. Спецификация светильников			


# Схема освещения

## Вид справа

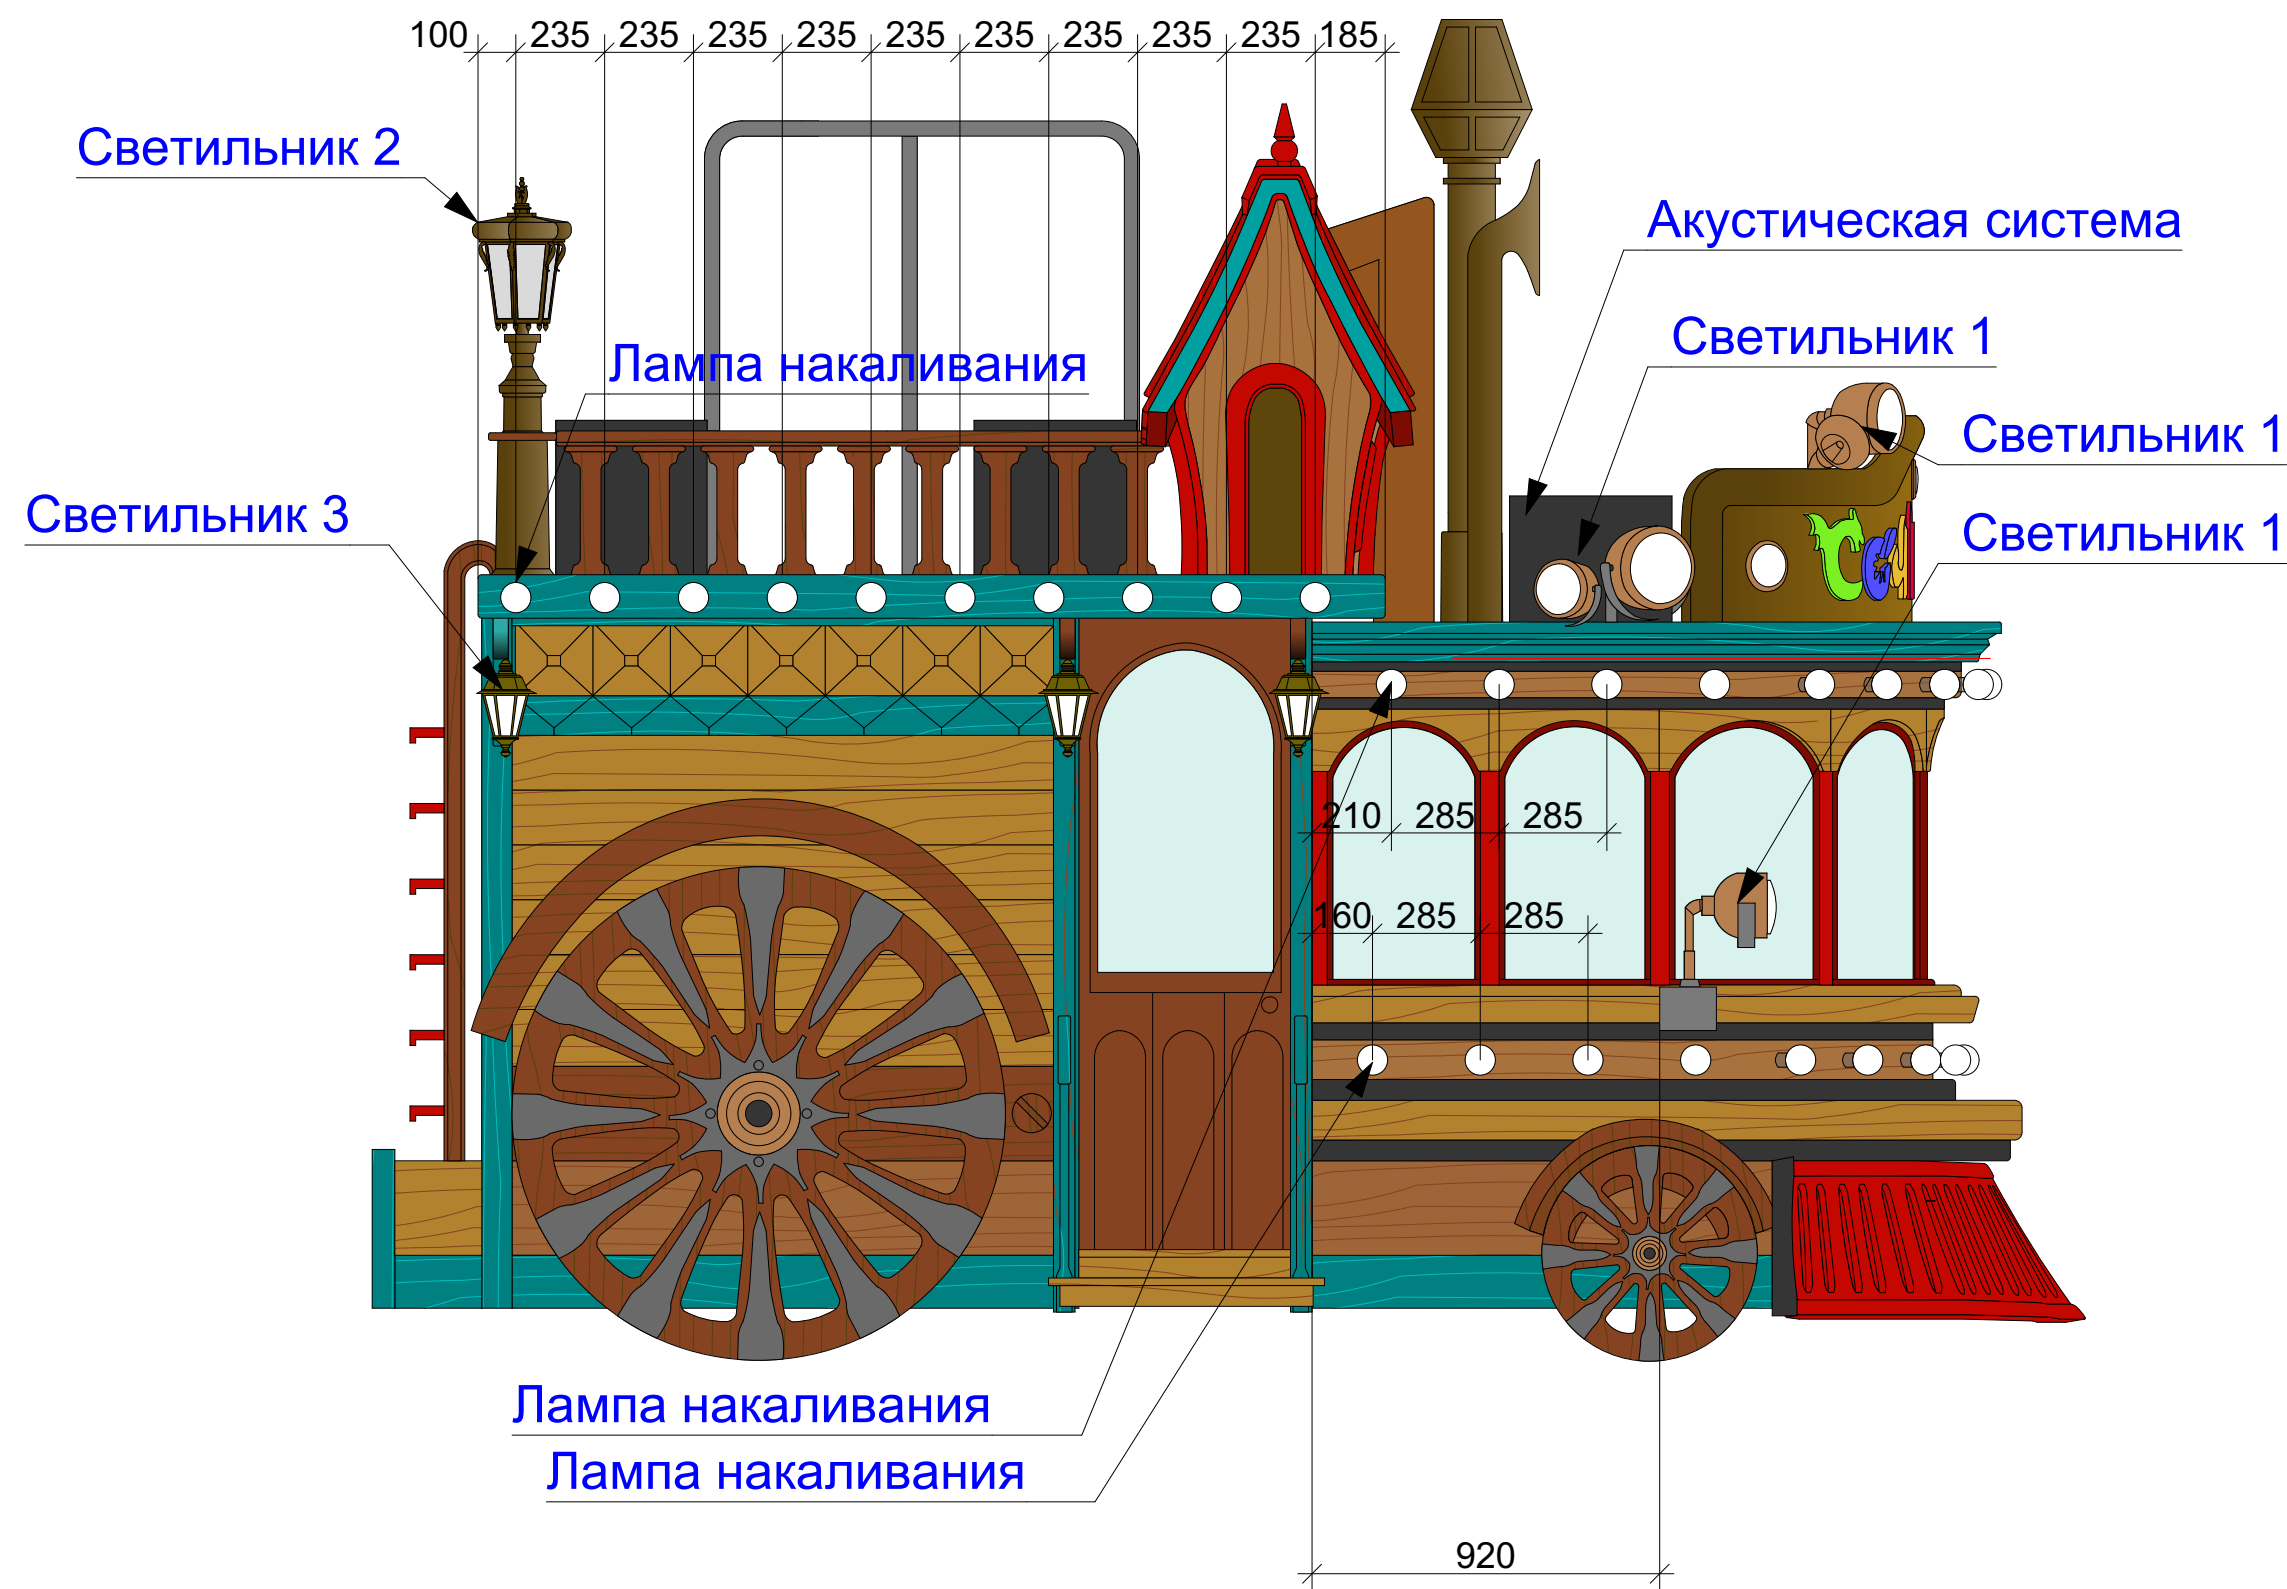

			Дизайн-проект гольф кара	Стадия	Лист	Листов
				П	23	29
Дизайнер	Граденко Д.В.		Схема освещения вид справа			

Схема освещения  
Вид слева

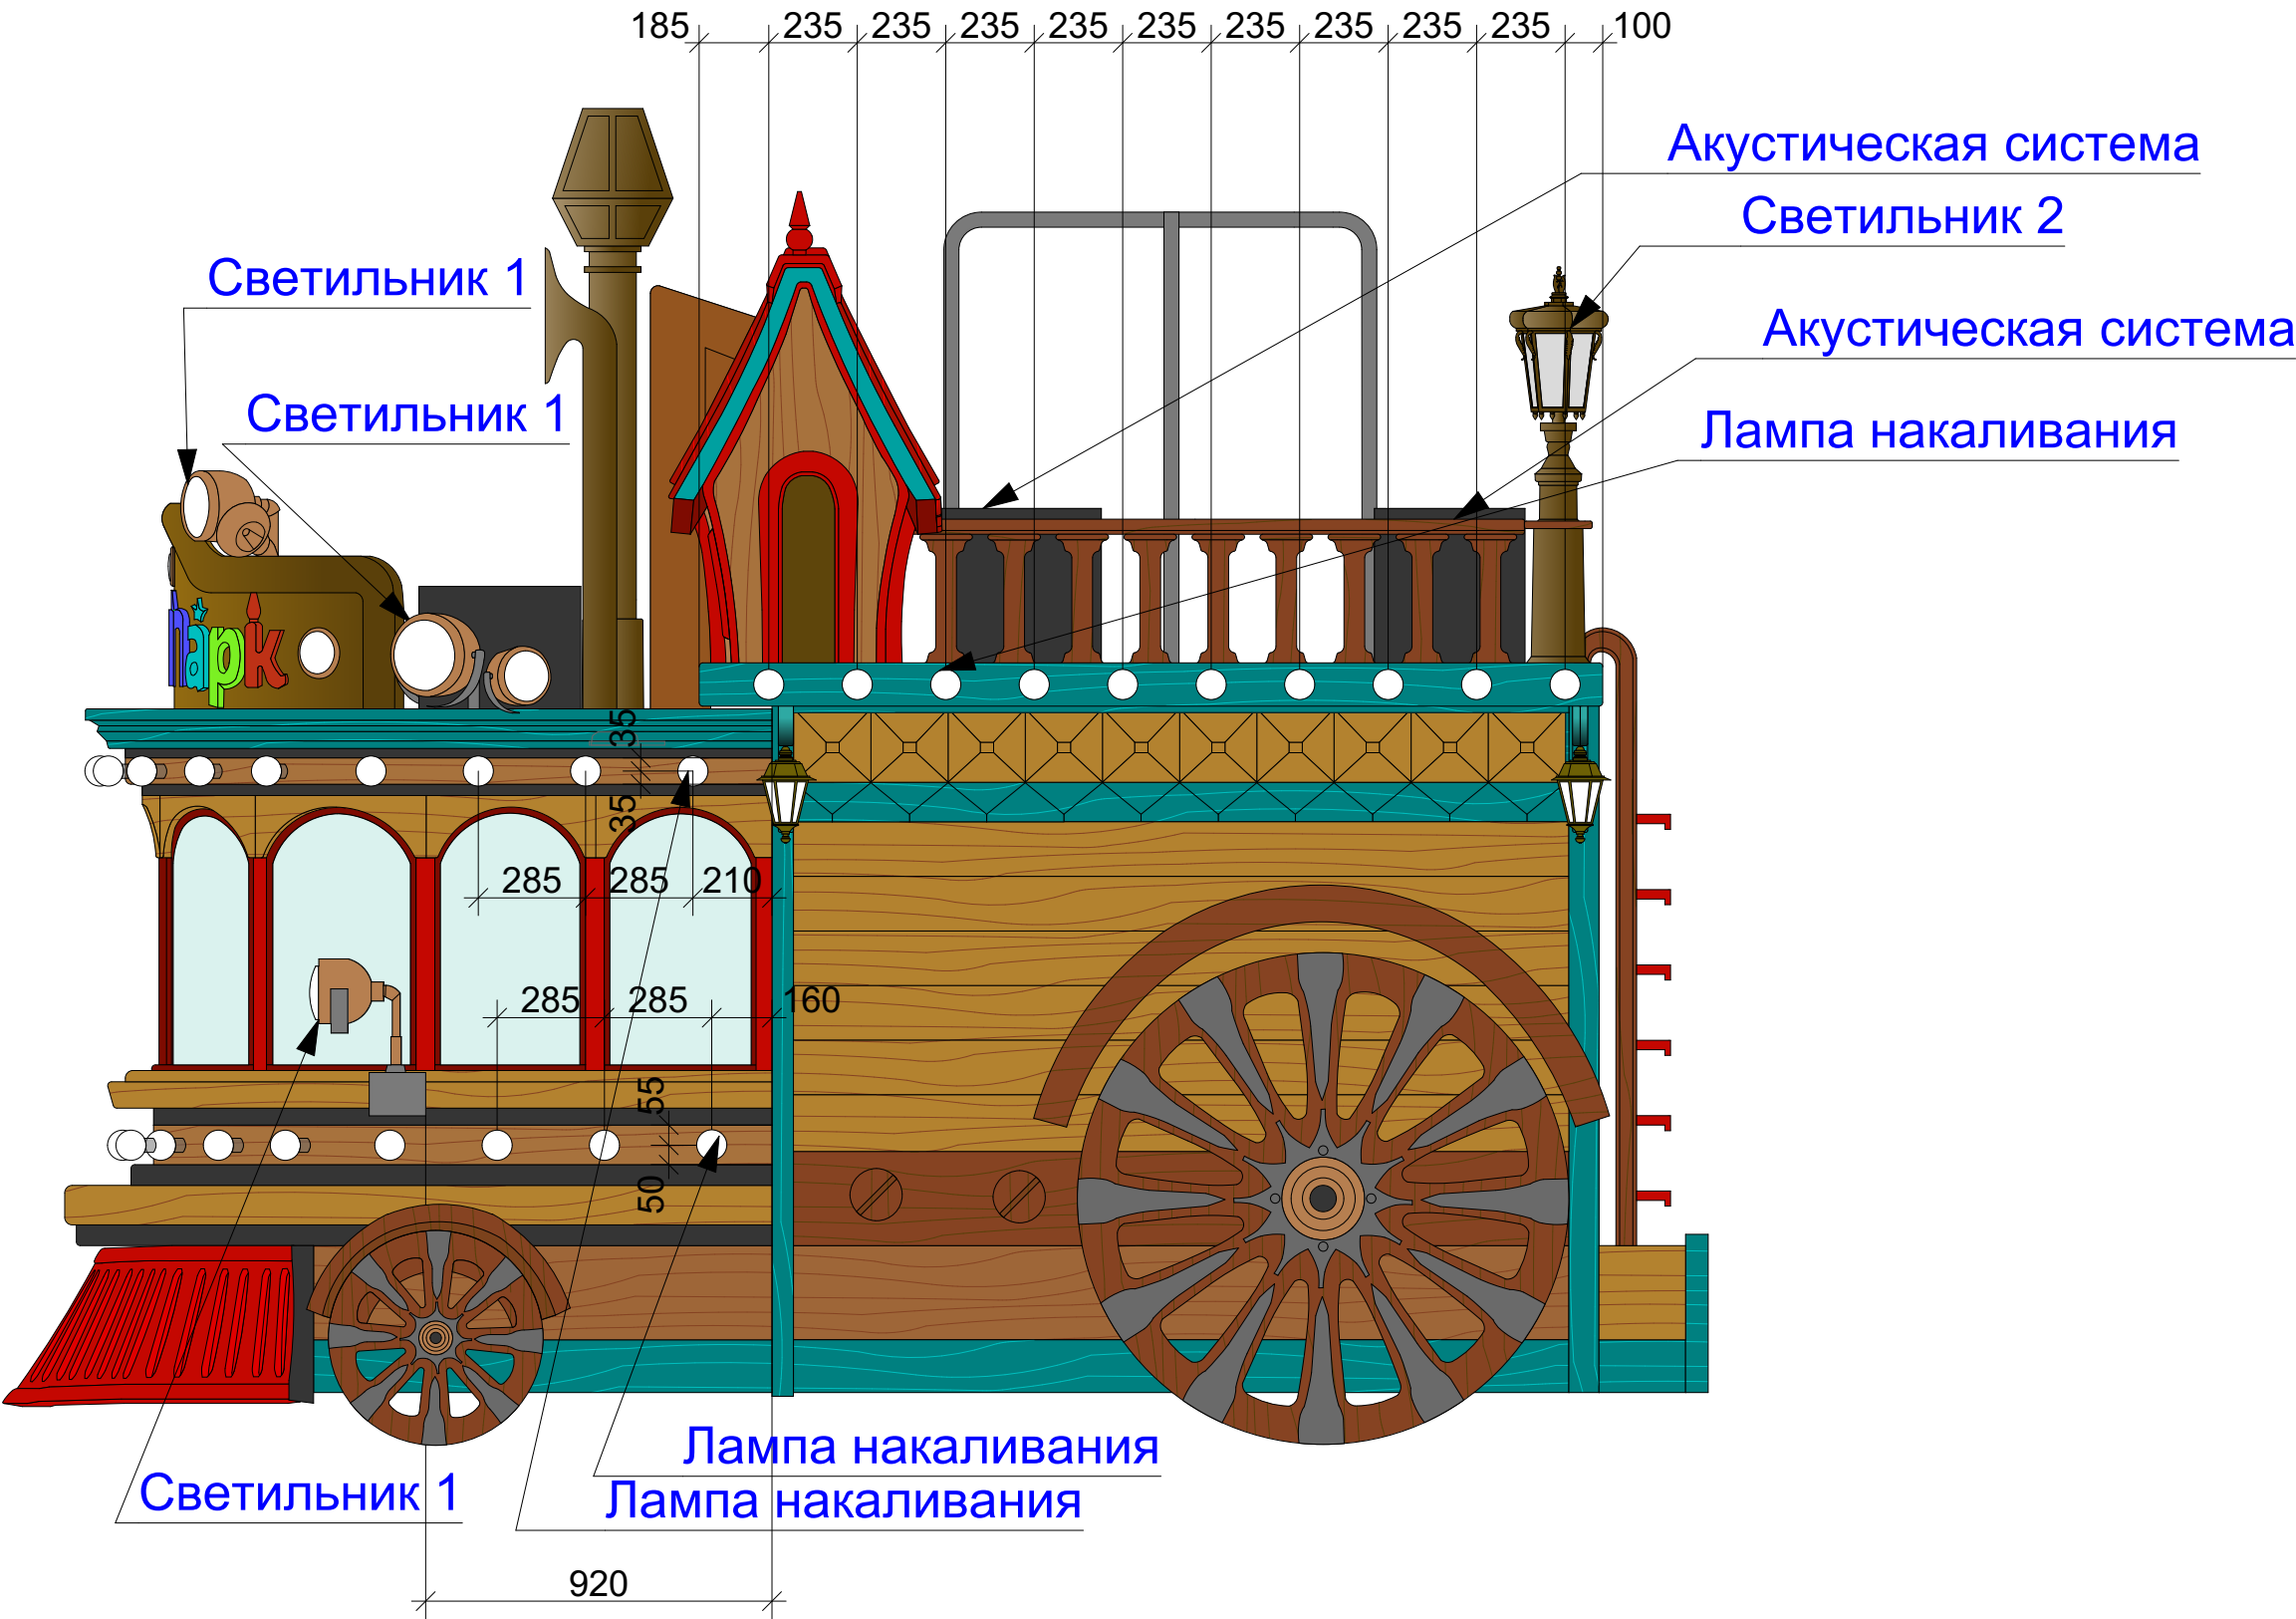

			Дизайн-проект гольф кара	Стадия	Лист	Листов
				П	24	29
Дизайнер	Граденко Д.В.		Схема освещения вид слева			



# Схема освещения

Вид сзади


Акустическая система

Светильник 2

Светильник 2

Светильник 3

Светильник 3

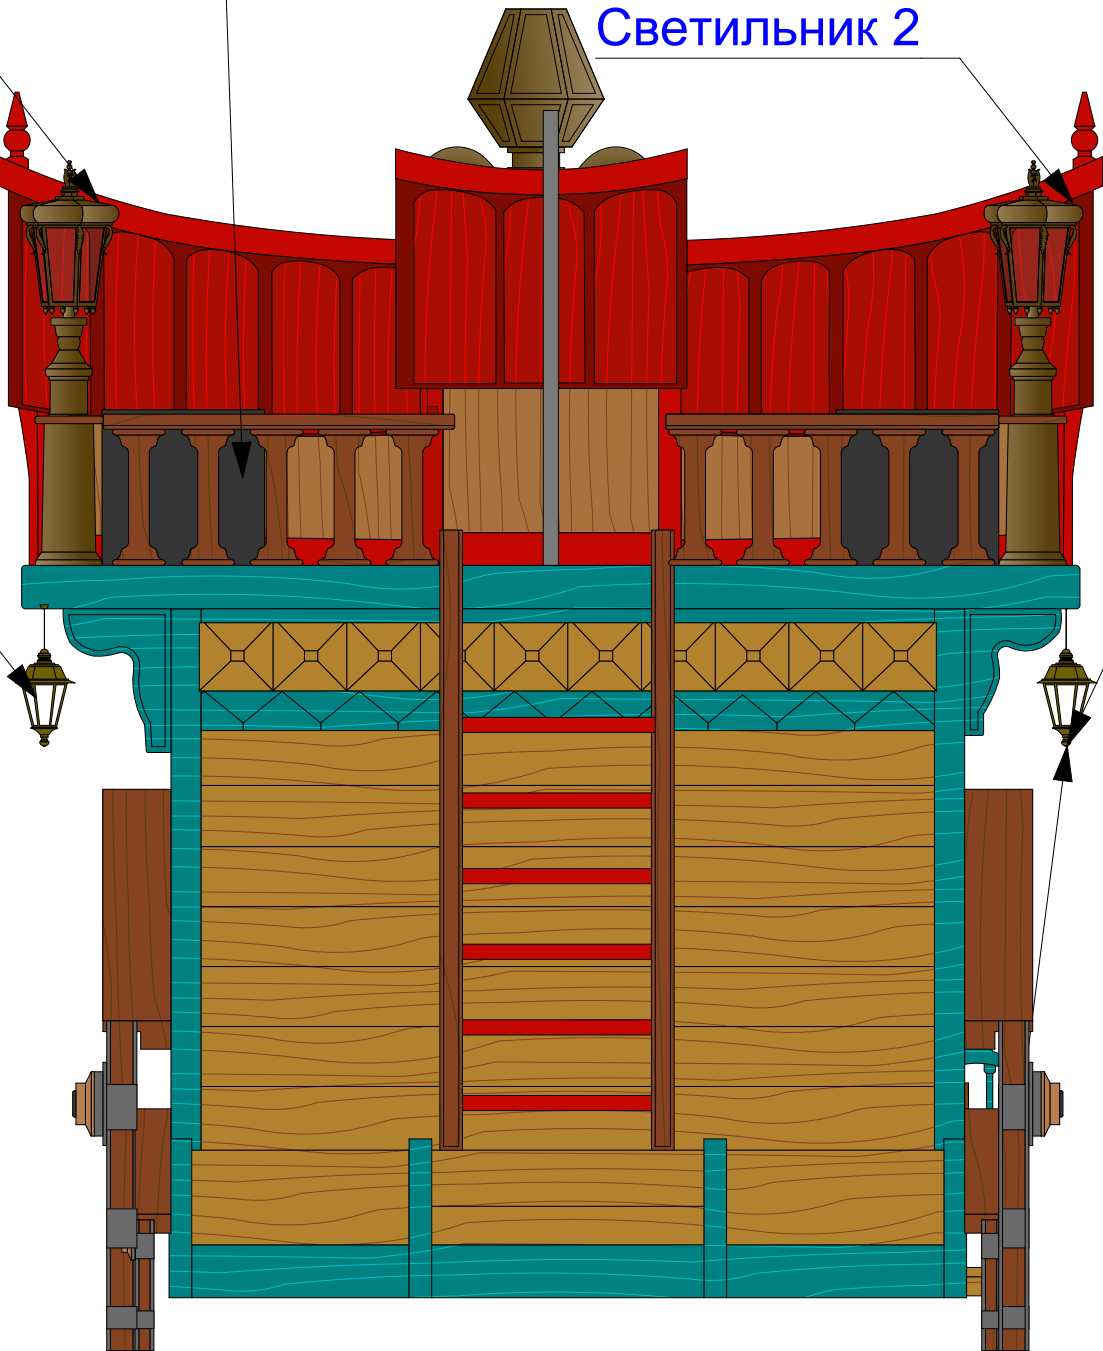

Светильник 3

			Дизайн-проект гольф кара	Стадия	Лист	Листов
				П	25	29
Дизайнер	Граденко Д.В.		Схема освещения вид сзади			

Схема освещения  
Вид сверху



Дизайнер Граденко Д.В.		Дизайн-проект гольф кара Схема освещения вид сверху	Стадия	Лист	Листов
			П	26	29

Схема наложения каркаса

Вид спереди



Вид справа




		Дизайн-проект гольф кара	Стадия	Лист	Листов
			П	27	29
Дизайнер	Граденко Д.В.	Схема наложения каркаса - вид спереди, вид справа			




Схема наложения каркаса

Вид сзади

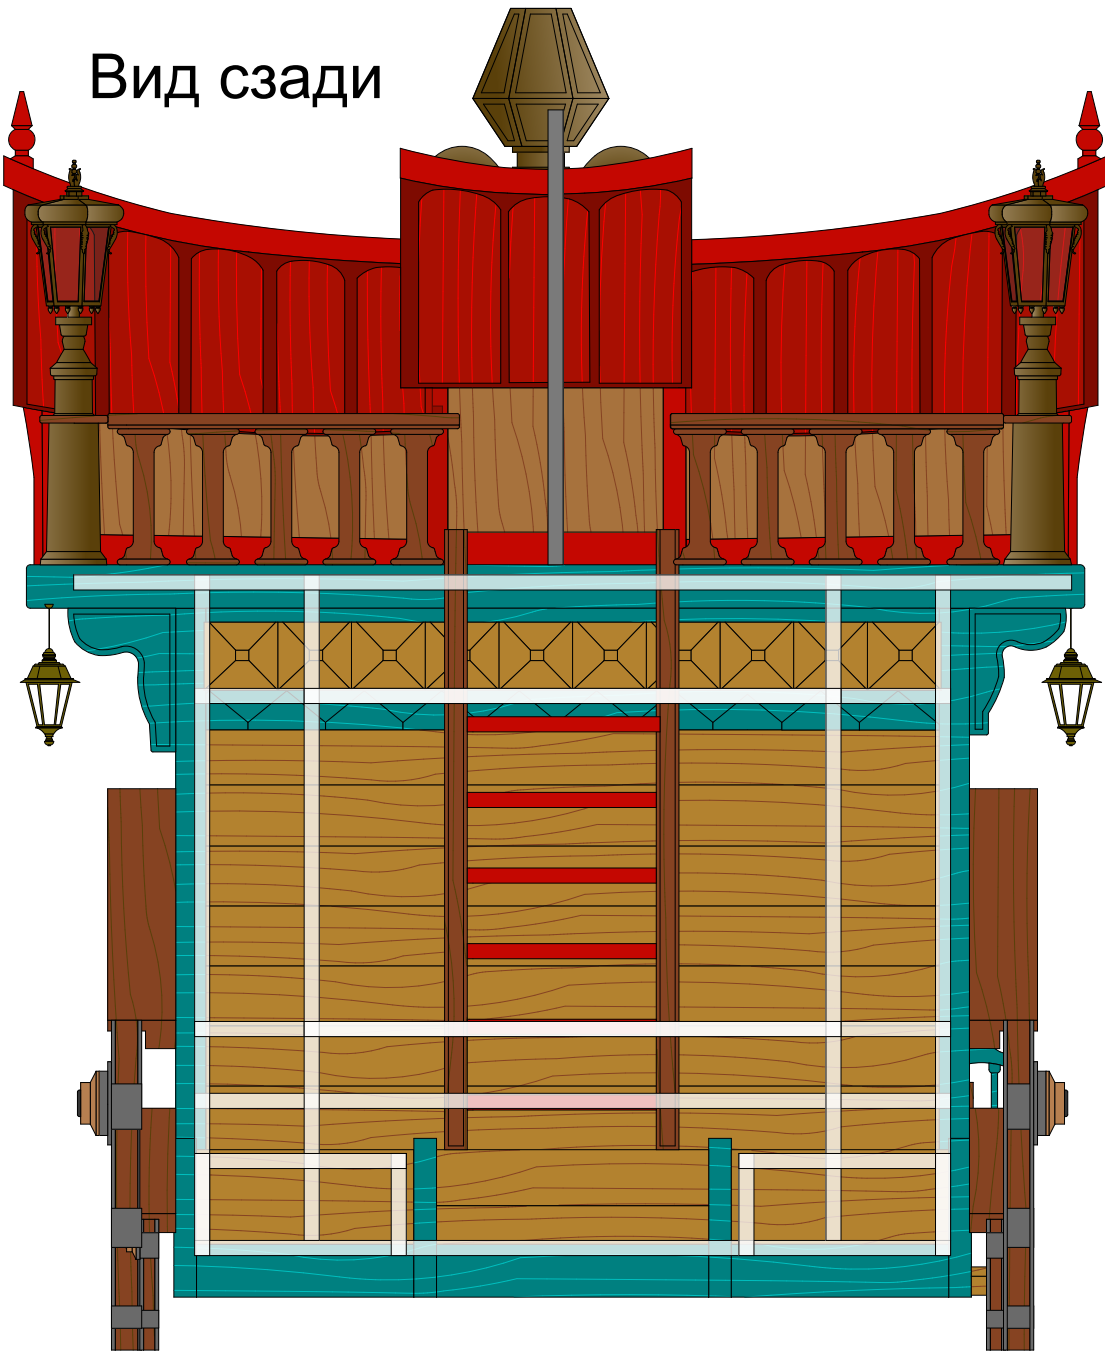

Вид сверху

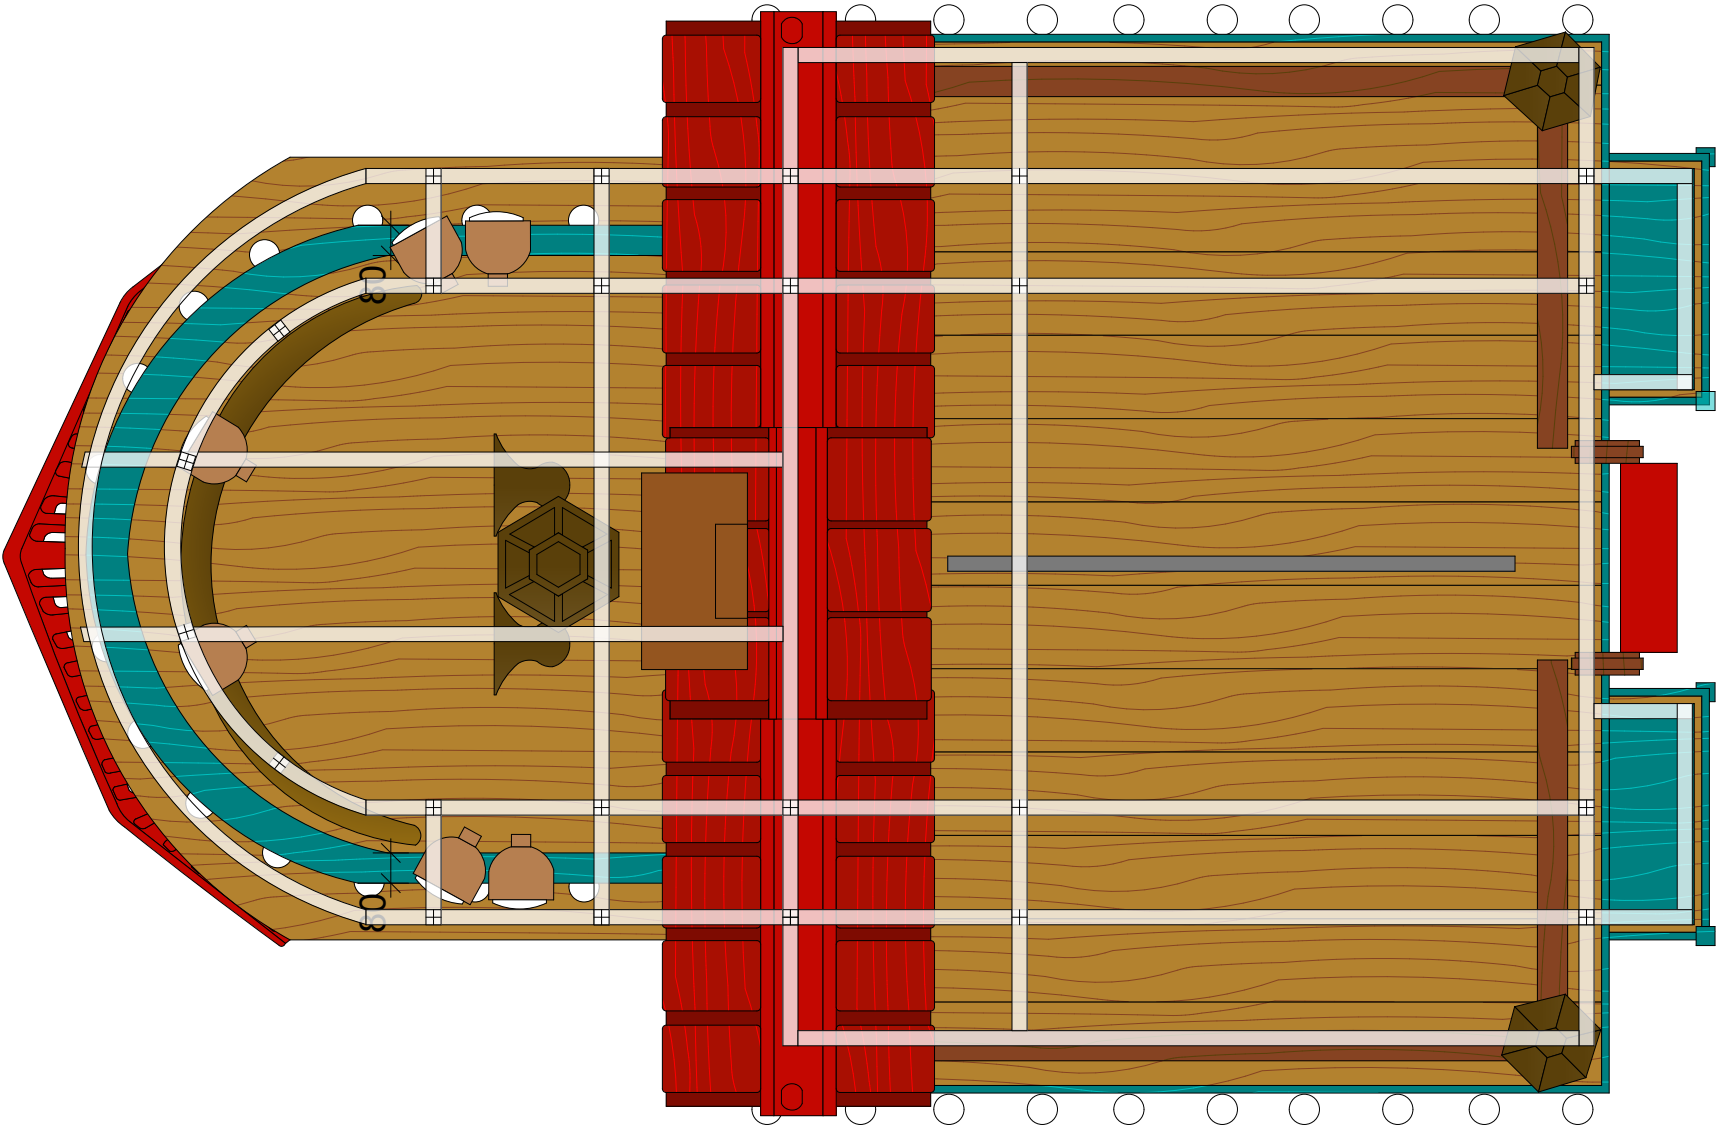

			Дизайн-проект гольф кара	Стадия	Лист	Листов
				П	28	29
Дизайнер	Граденко Д.В.		Схема наложения каркаса - вид сзади, вид сверху			