


- обозначение центрального подиума и лавочки по периметру клумбы с указанием габаритных размеров для просчета стоимости. Высота 450 мм

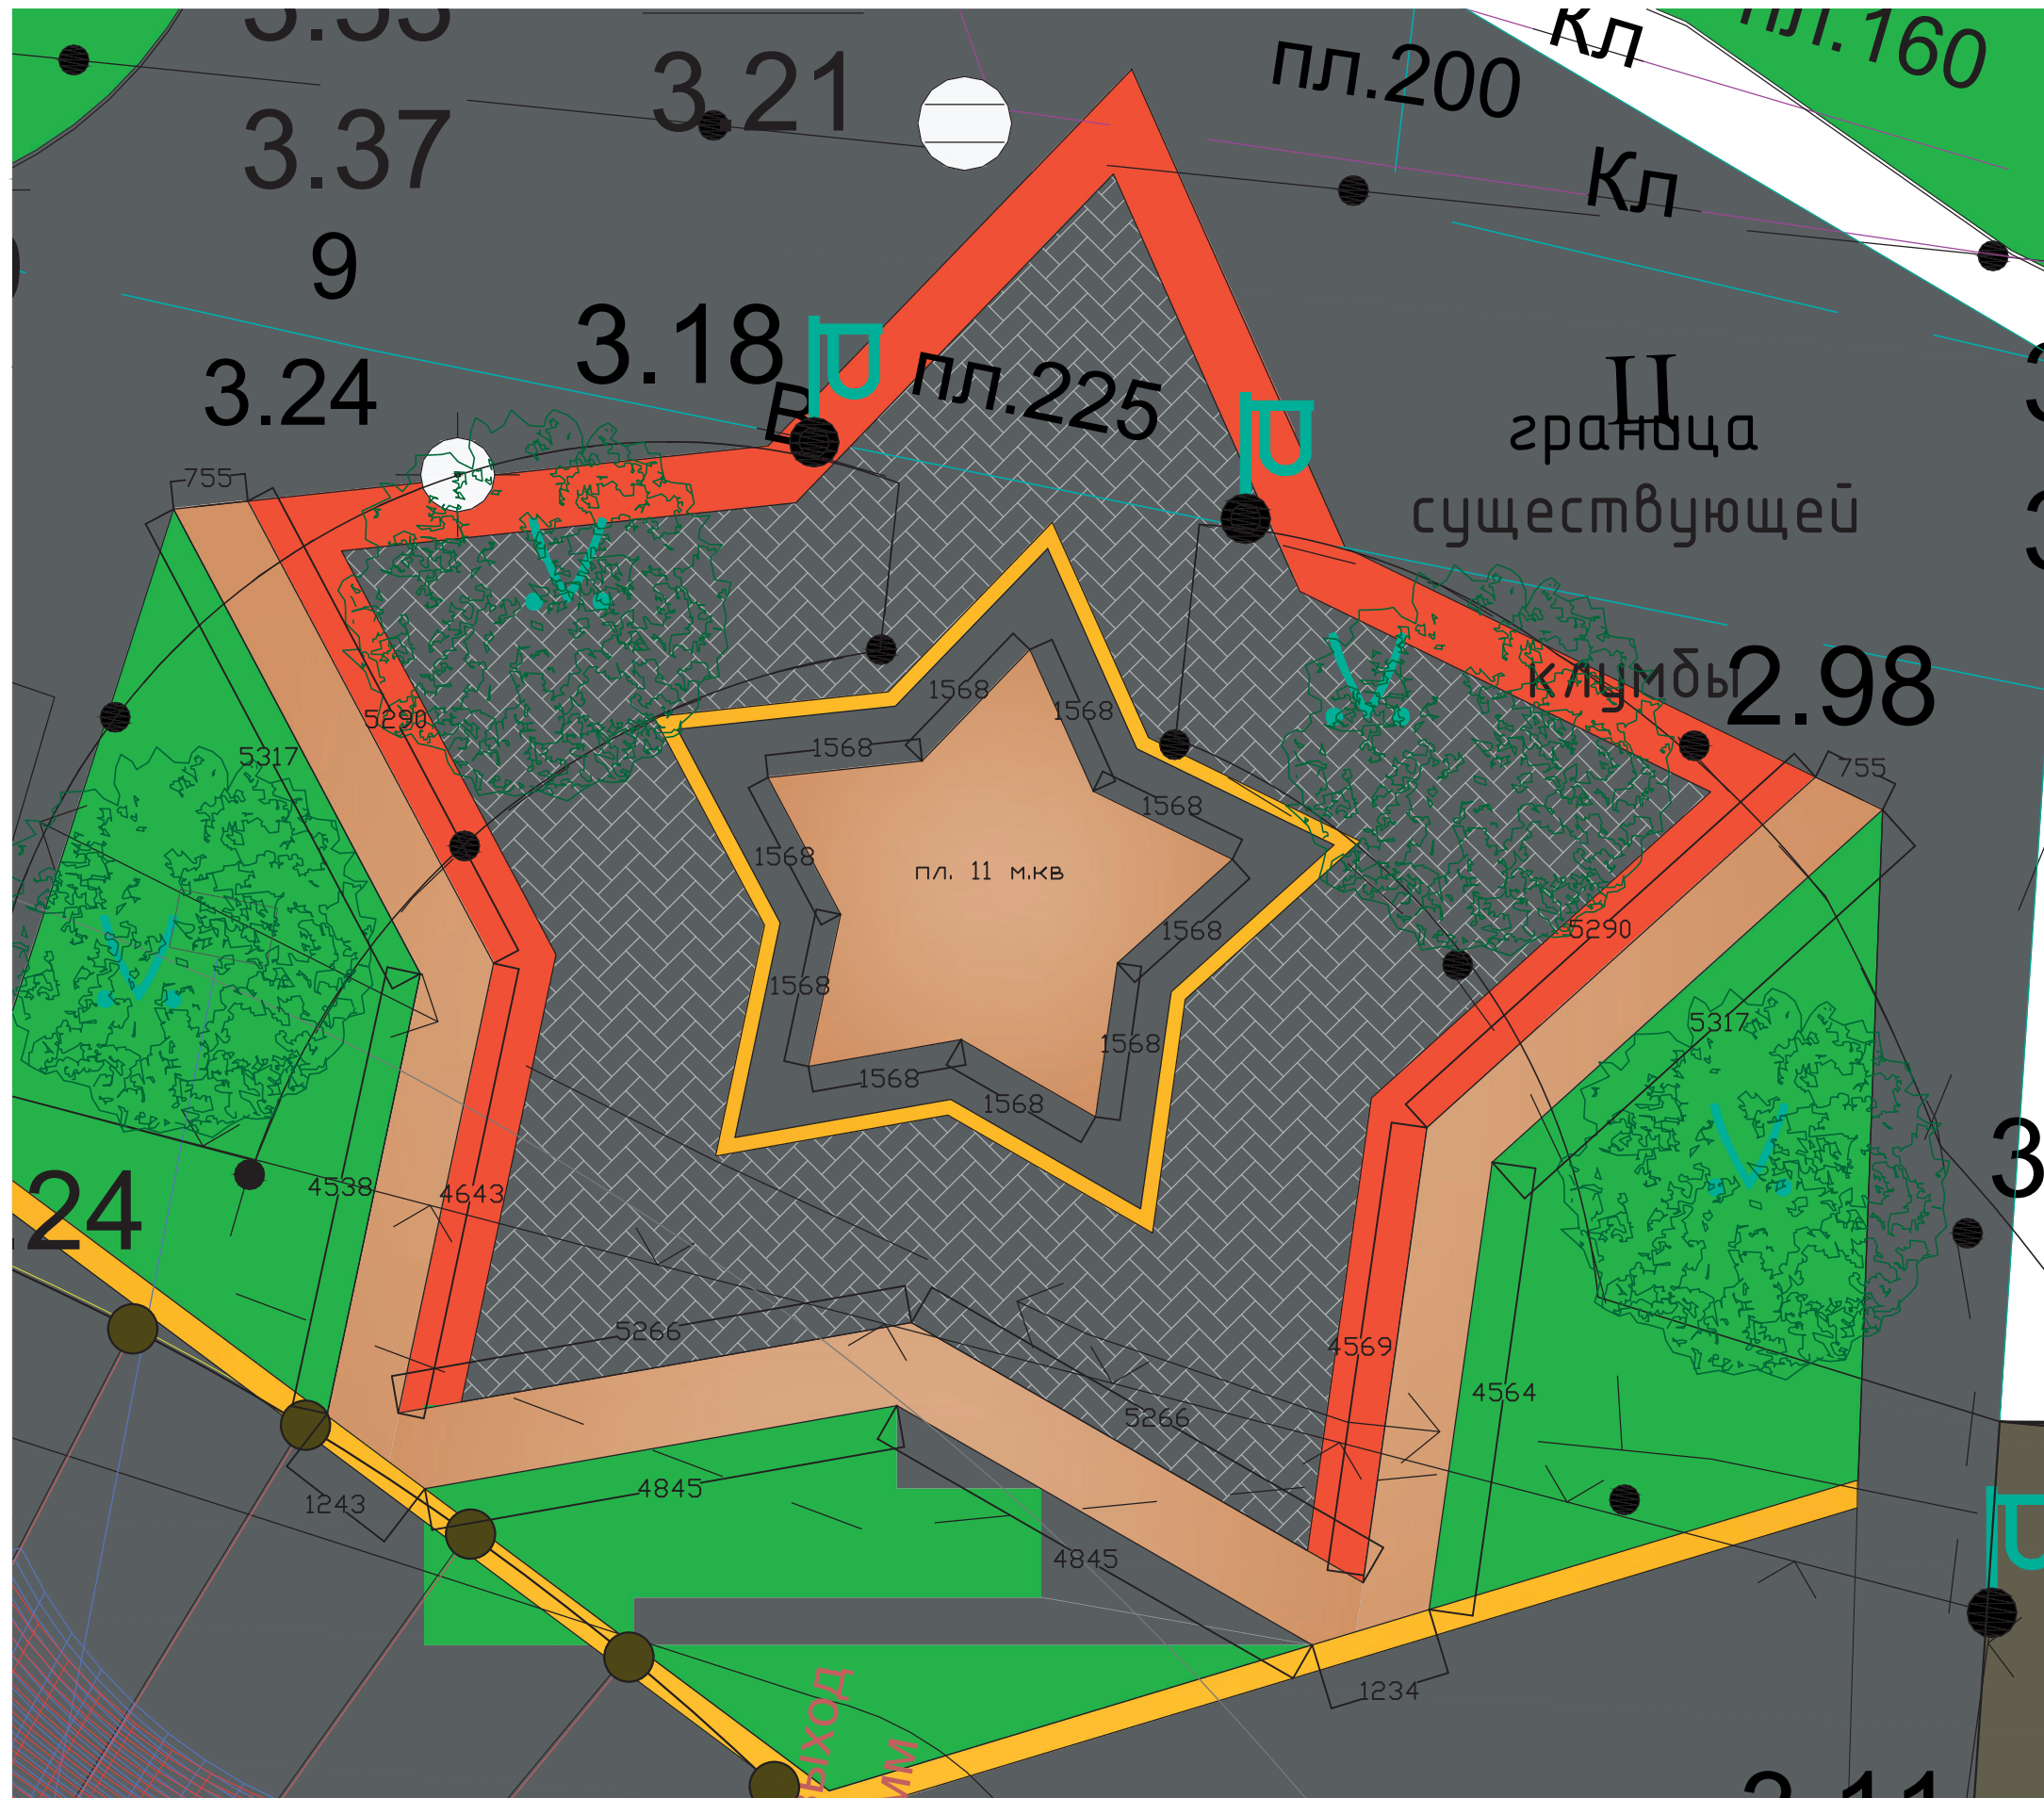

1 вариант

Материал выполнения
- верхняя часть акриловое
антивандальное покрытие
с подсветкой.
- нижняя часть обшивка - дерево



2 вариант

Материал выполнения
Полностью обшивка деревом

